


# ELEWACJE BOCZNE - STAN ISTNIEJACY

skala 1:100

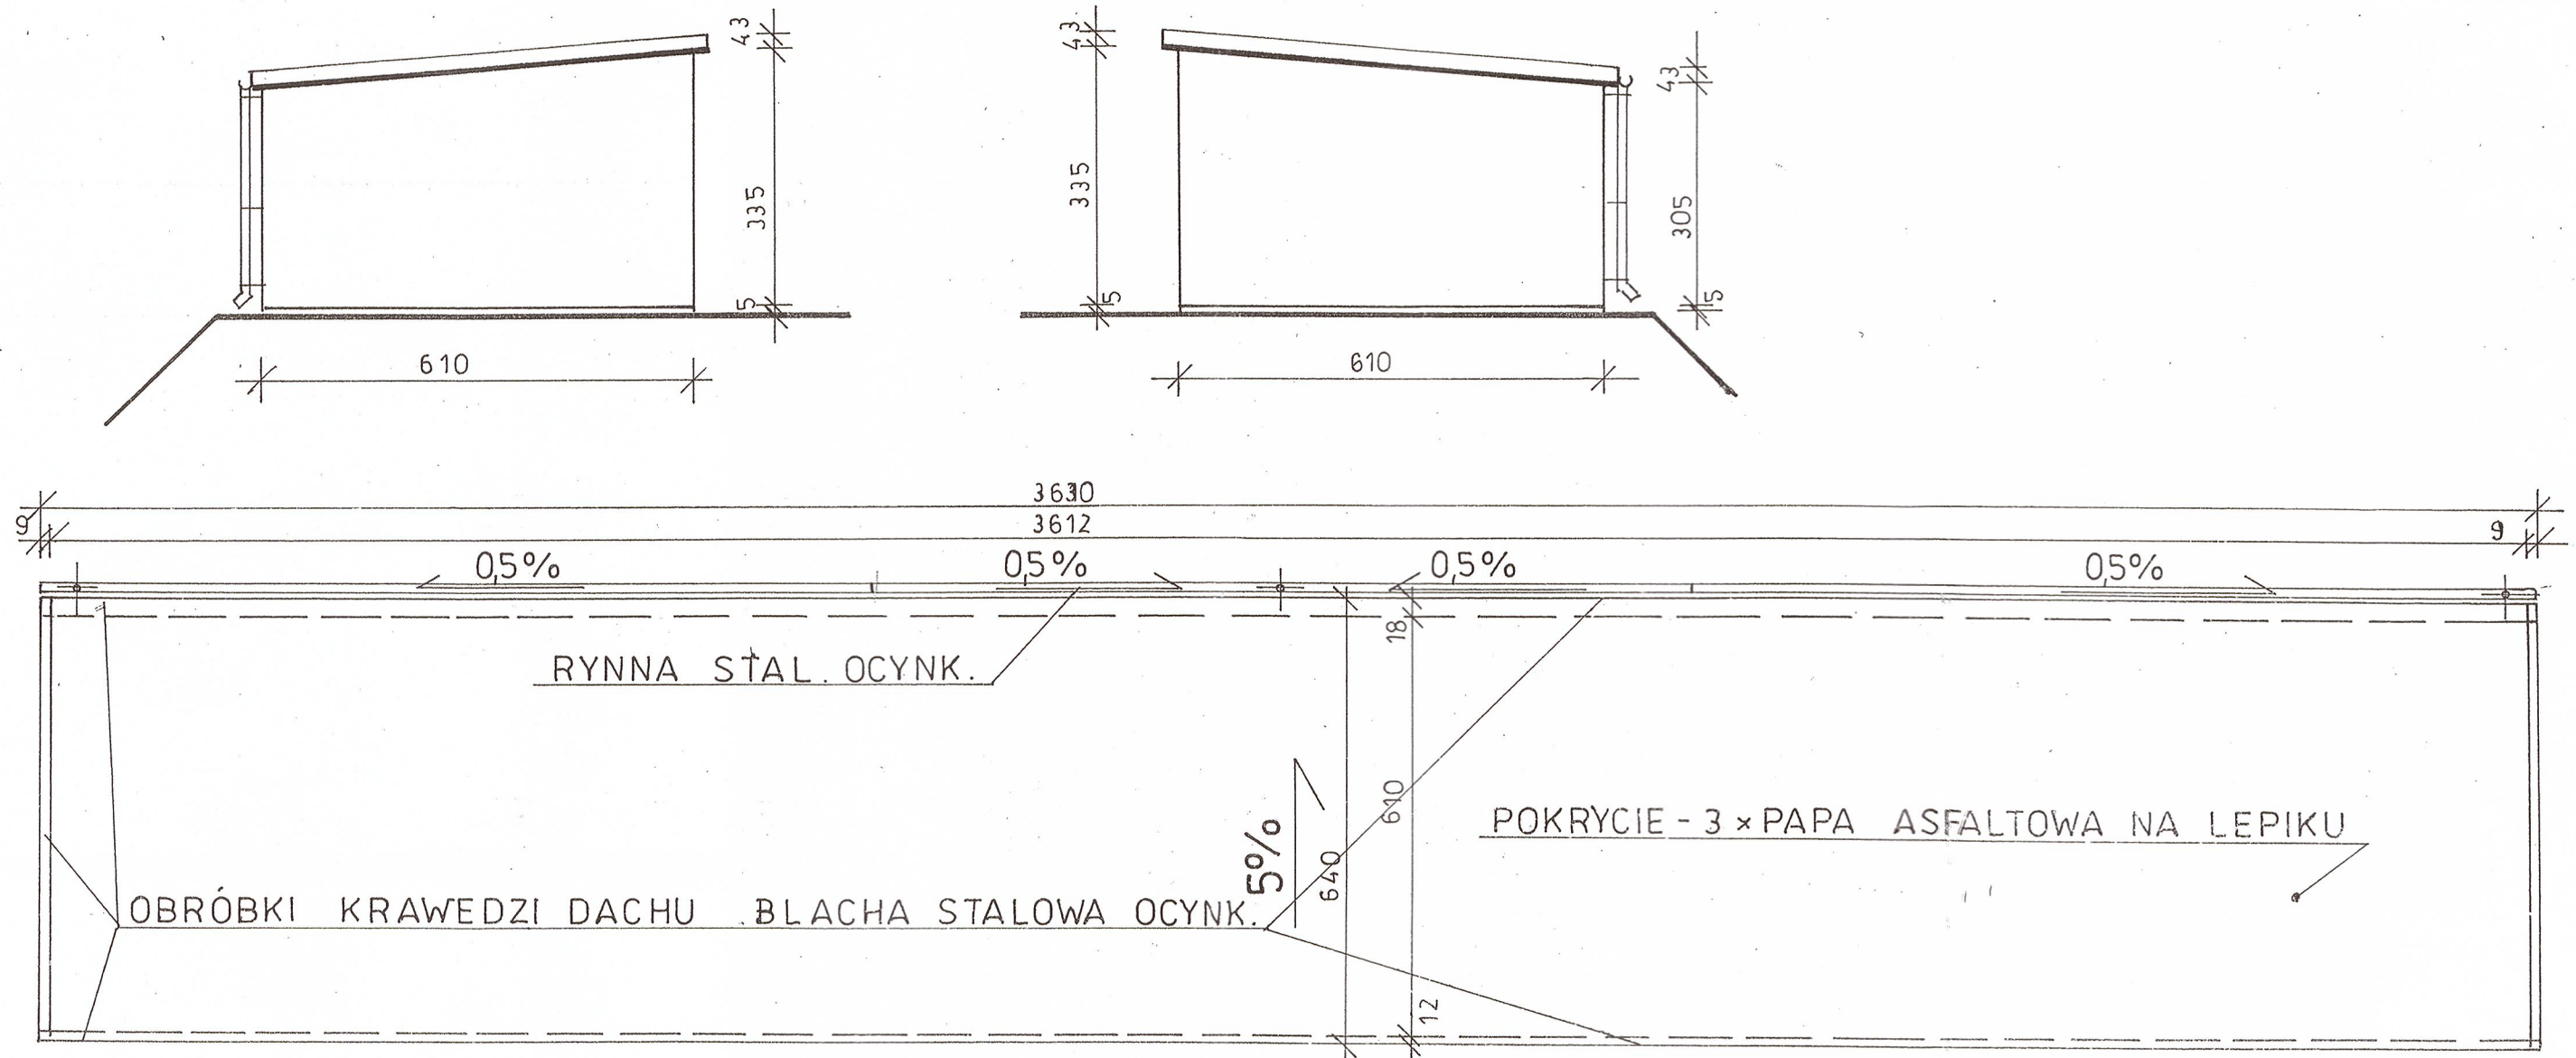

# RZUT DACHU - STAN ISTNIEJACY

skala 1:100

<b>PROJEKT BUDOWLANY</b>		
OBIEKT: Przebudowa istn. Budynku biurowo-socjalnego na cele mieszkalne - lokale socjalne w Lubniewicach Os. Świerzów , nr ewid. gr. 1010/6 i 1010/8		
INWESTOR: Gmina Lubniewice , 69-210 Lubniewice ul. Jana Pawła II 51		
Data	Projektant	inż. Witold Jurga Upr. Budowniczego Nr 4752/61
02.06.2011	architektury	inż. Cezary Szadkowski
	Sprawdzający	Upr. Budowniczego Nr 3868/61
	Koncepcja	mgr inż. Ryszard Kamfonik Upr. Bud. nr 108/87/Gw.
Skala 1:100	Projektant	Inż. Marek Sembratowicz
	konstr.	Upr.do proj. Konstr. b.ogr. Nr LBS/P00K/0074/06
		Mgr inż. Jan Gromacki
	Sprawdzający	Upr. Proj. w spec. Kontr.
RZUT DACHU , ELEWACJE BOCZNE - ST. PROJEKT.- BUD. GOSPOD.		Rys. nr II

INŻ CEZARY SZADKOWSKI  
z nr 364 PB  
BUDOWNICZY  
ul. Gwiazdowa 14/8  
66-300 Międzyrzecz, ul. Poznańska 14 B/S  
tel. 741-26-77