


Opis elementów:

- Mury istniejące
- Otwory do zamurowania
- Ścianki do rozbiórki

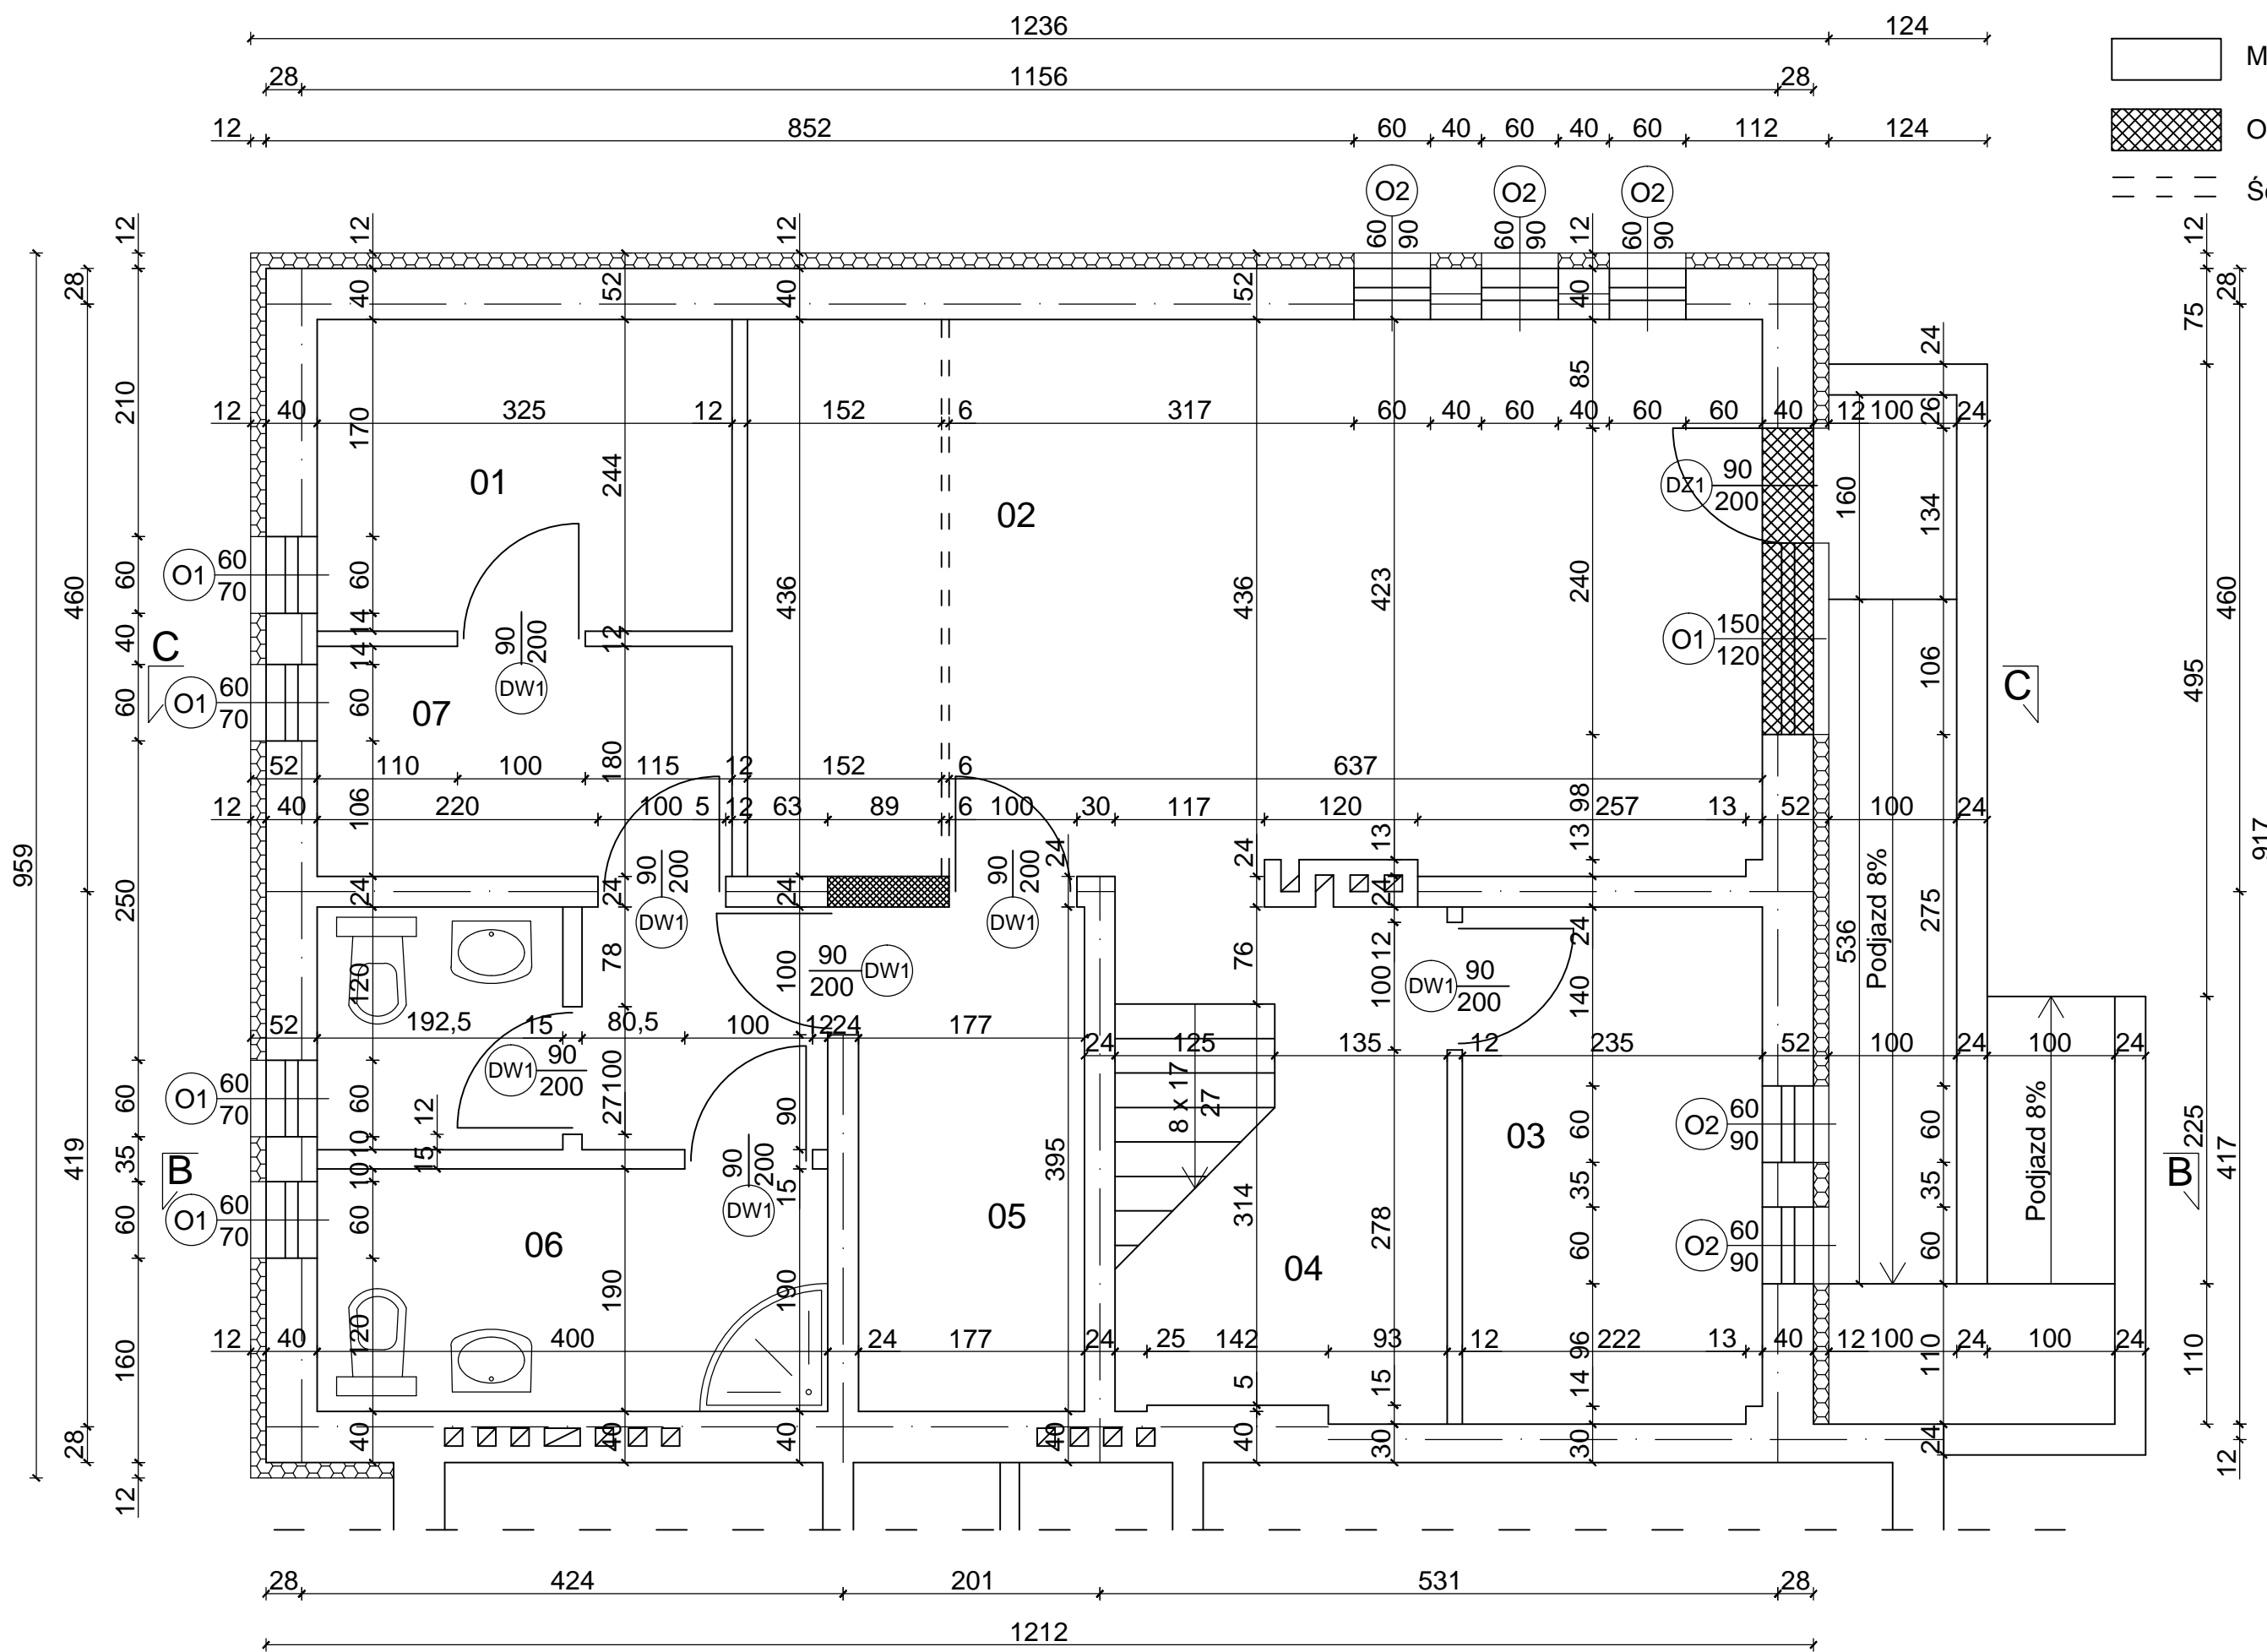

01	Gabinet	7,93 m ²	Terakota
02	Sala ter. zaj.	34,49 m ²	Terakota
03	Sala tem.	9,52 m ²	Terakota
04	Klatka sch.	10,40 m ²	Terakota
05	Składzik	7,22 m ²	Terakota
06	Ustęp podop.	14,92 m ²	Terakota
07	Pok. wyczerzeń	5,85 m ²	Terakota

PROJEKT BUDOWLANY-ARCHITEKTURA I KONSTRUKCJA	
OBIEKT: Świetlica terapii zajęciowej Gminnego Ośrodka Opieki Społecznej w Lubniewicach, Jarnatów Dz. nr	
INWESTOR: Gmina Lubniewice Jana Pawła II 51	
Data:	Projektant inż. Cezary Szadkowski
03.09.2011 r.	Architektura Upr. Bud. Nr 3868/61
Skala 1:50	Projektant mgr inż. Ryszard Kamfonik
	Konstrukcji Upr. Bud. Nr 108/87/Gw
Rzut piwnicy	NR RYS. 2