


Opis elementów:

- Mury istniejące
- Otwory do zamurowania
- Ścianki do rozbiórki

- 21|Biuro  
17,88 m<sup>2</sup> Terakota
- 22|Korytarz  
6,54 m<sup>2</sup> Terakota
- 23|Biuro kierownika  
16,74 m<sup>2</sup> Terakota
- 24|Biuro  
18,49 m<sup>2</sup> Terakota
- 25|Klatka schodowa  
7,22 m<sup>2</sup> Terakota
- 26|Ustęp personelu  
8,11 m<sup>2</sup> Terakota
- 27|Magazynek  
7,20 m<sup>2</sup> Terakota

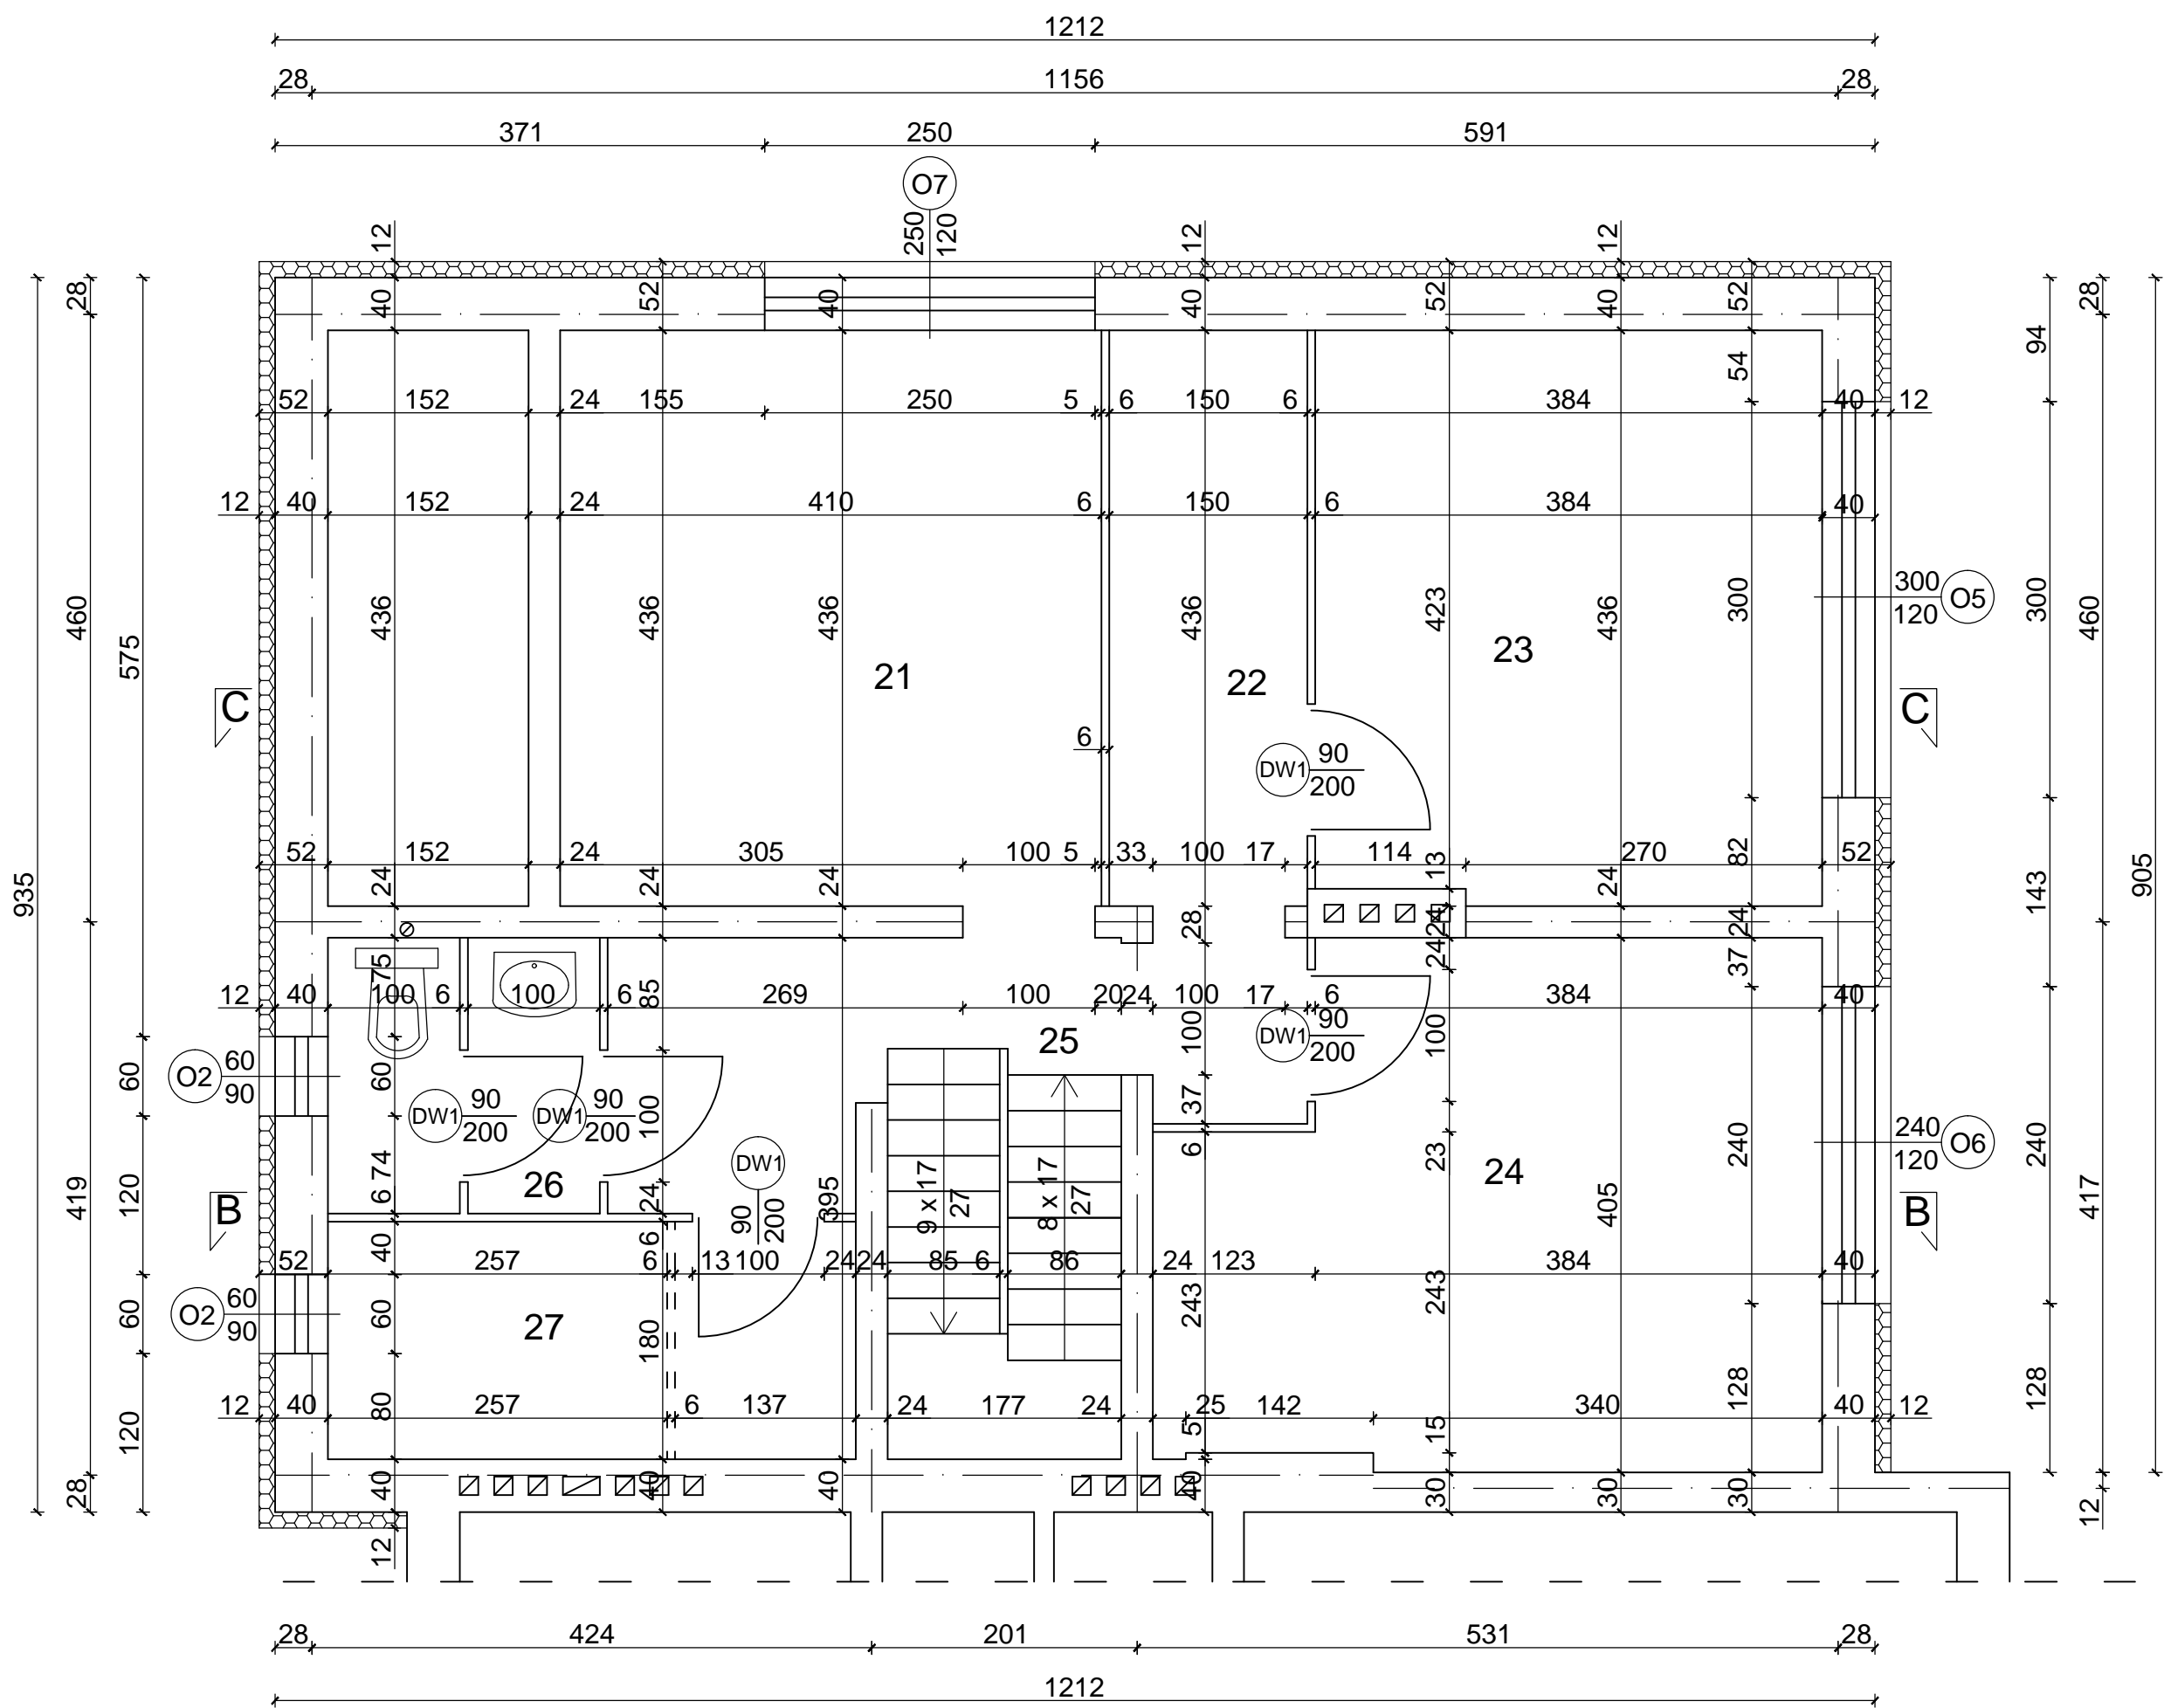

PROJEKT BUDOWLANY-ARCHITEKTURA I KONSTRUKCJA	
OBIEKT: Świetlica terapii zajęciowej Gminnego Ośrodka Opieki Społecznej w Lubniewicach, Jarnatów Dz. nr .....	
INWESTOR: Gmina Lubniewice Jana Pawła II 51	
Data:	Projektant inż. Cezary Szadkowski
03.09.2011 r.	Architektura Upr. Bud. Nr 3868/61
Skala 1:50	Projektant mgr inż. Ryszard Kamfonik
	Konstrukcji Upr. Bud. Nr 108/87/Gw
Rzut piętra	NR RYS. 4