


RZUT DACHU RYS. ZAMIENNY
skala 1:100

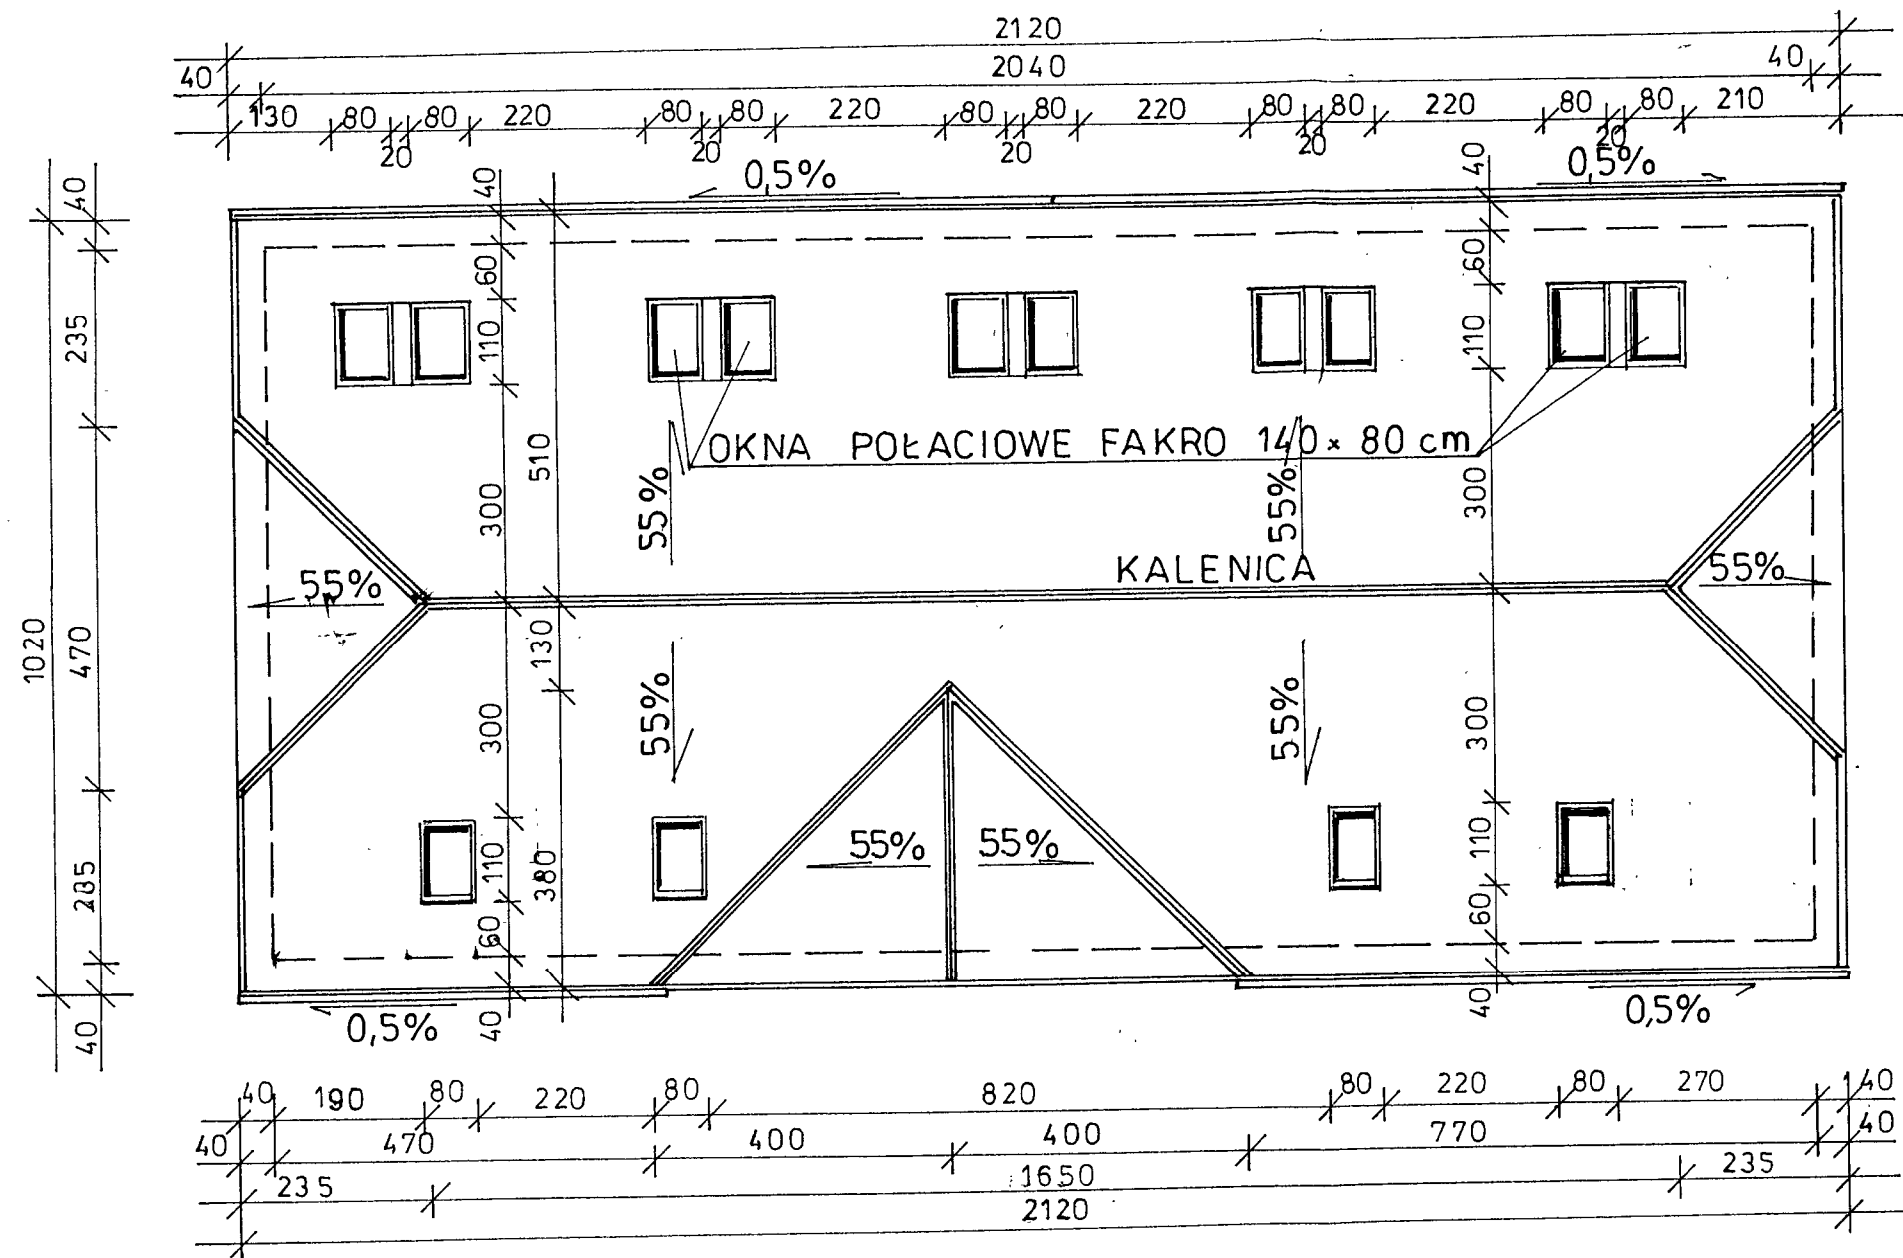

DACH BUDYNKU GŁÓWNEGO
SALI ZEBRAŃ

POKRYCIE:

BLACHODACHÓWKA W
KOLORZE CZERWONYM

OBRÓBKI BLACHARSKIE-
BLACHA STALOWA 05mm
POWLEKANA W KOLORZE
CZERWONYM.

RYNNA PCV Ø150mm
"MARLEJ"

PROJEKT BUDOWLANY

OBIEKT: Przebudowa i nadbudowa budynku usługowego
Lubniewice nr ewid. Gr. 870, 470, 471

INWESTOR: Gmina Lubniewice

URZĄD MIEJSKI W LUBNIEWICACH UL. Jana Pawła II 51

Data 25.01.07 Autor arch.

Sprawdzający arch. i
konstrukcję

Autor konstr.

Skala 1:50

Rzut dachu sali zebran-rys. zamienny

NR RYS. 6