
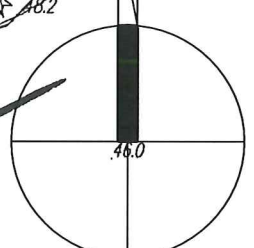


MAPA DO CELÓW PROJEKTOWYCH

Oznaczenie kancelaryjne zgłoszenia pracy geodezyjnej		GK.6640.54.2014	
Skala mapy	1:500	Data opracowania mapy	22.01.2014
Miejscowość	Lubniewice	nr działki	5284/3 wg zakresu
jednostka ewidencyjna Lubniewice		identyfikator	080702_4
		nazwa	Lubniewice
Obręb ewidencyjny Lubniewice		identyfikator	0024
		nazwa	Lubniewice
Nazwa układu współrzędnych		prostokątnych płaskich	2000/15
		wysokości	Kronsztadt 86
Oznaczenie granic obszaru, który był przedmiotem aktualizacji			
Oznaczenie i informacje o służebnościach gruntowych mających wpływ na zagospodarowanie gruntów, zlokalizowanych w granicach projektowanej inwestycji			
Oznaczenie i symbol konturu użytku gruntowego, który nie jest ujawniony w bazie danych ewidencji gruntów i budynków			
Nazwa/imię i nazwisko wykonawcy oraz podpis osoby reprezentującej wykonawcę		Imię i nazwisko, nr uprawnień i podpis pendenty uprawnionego który opracował mapę	

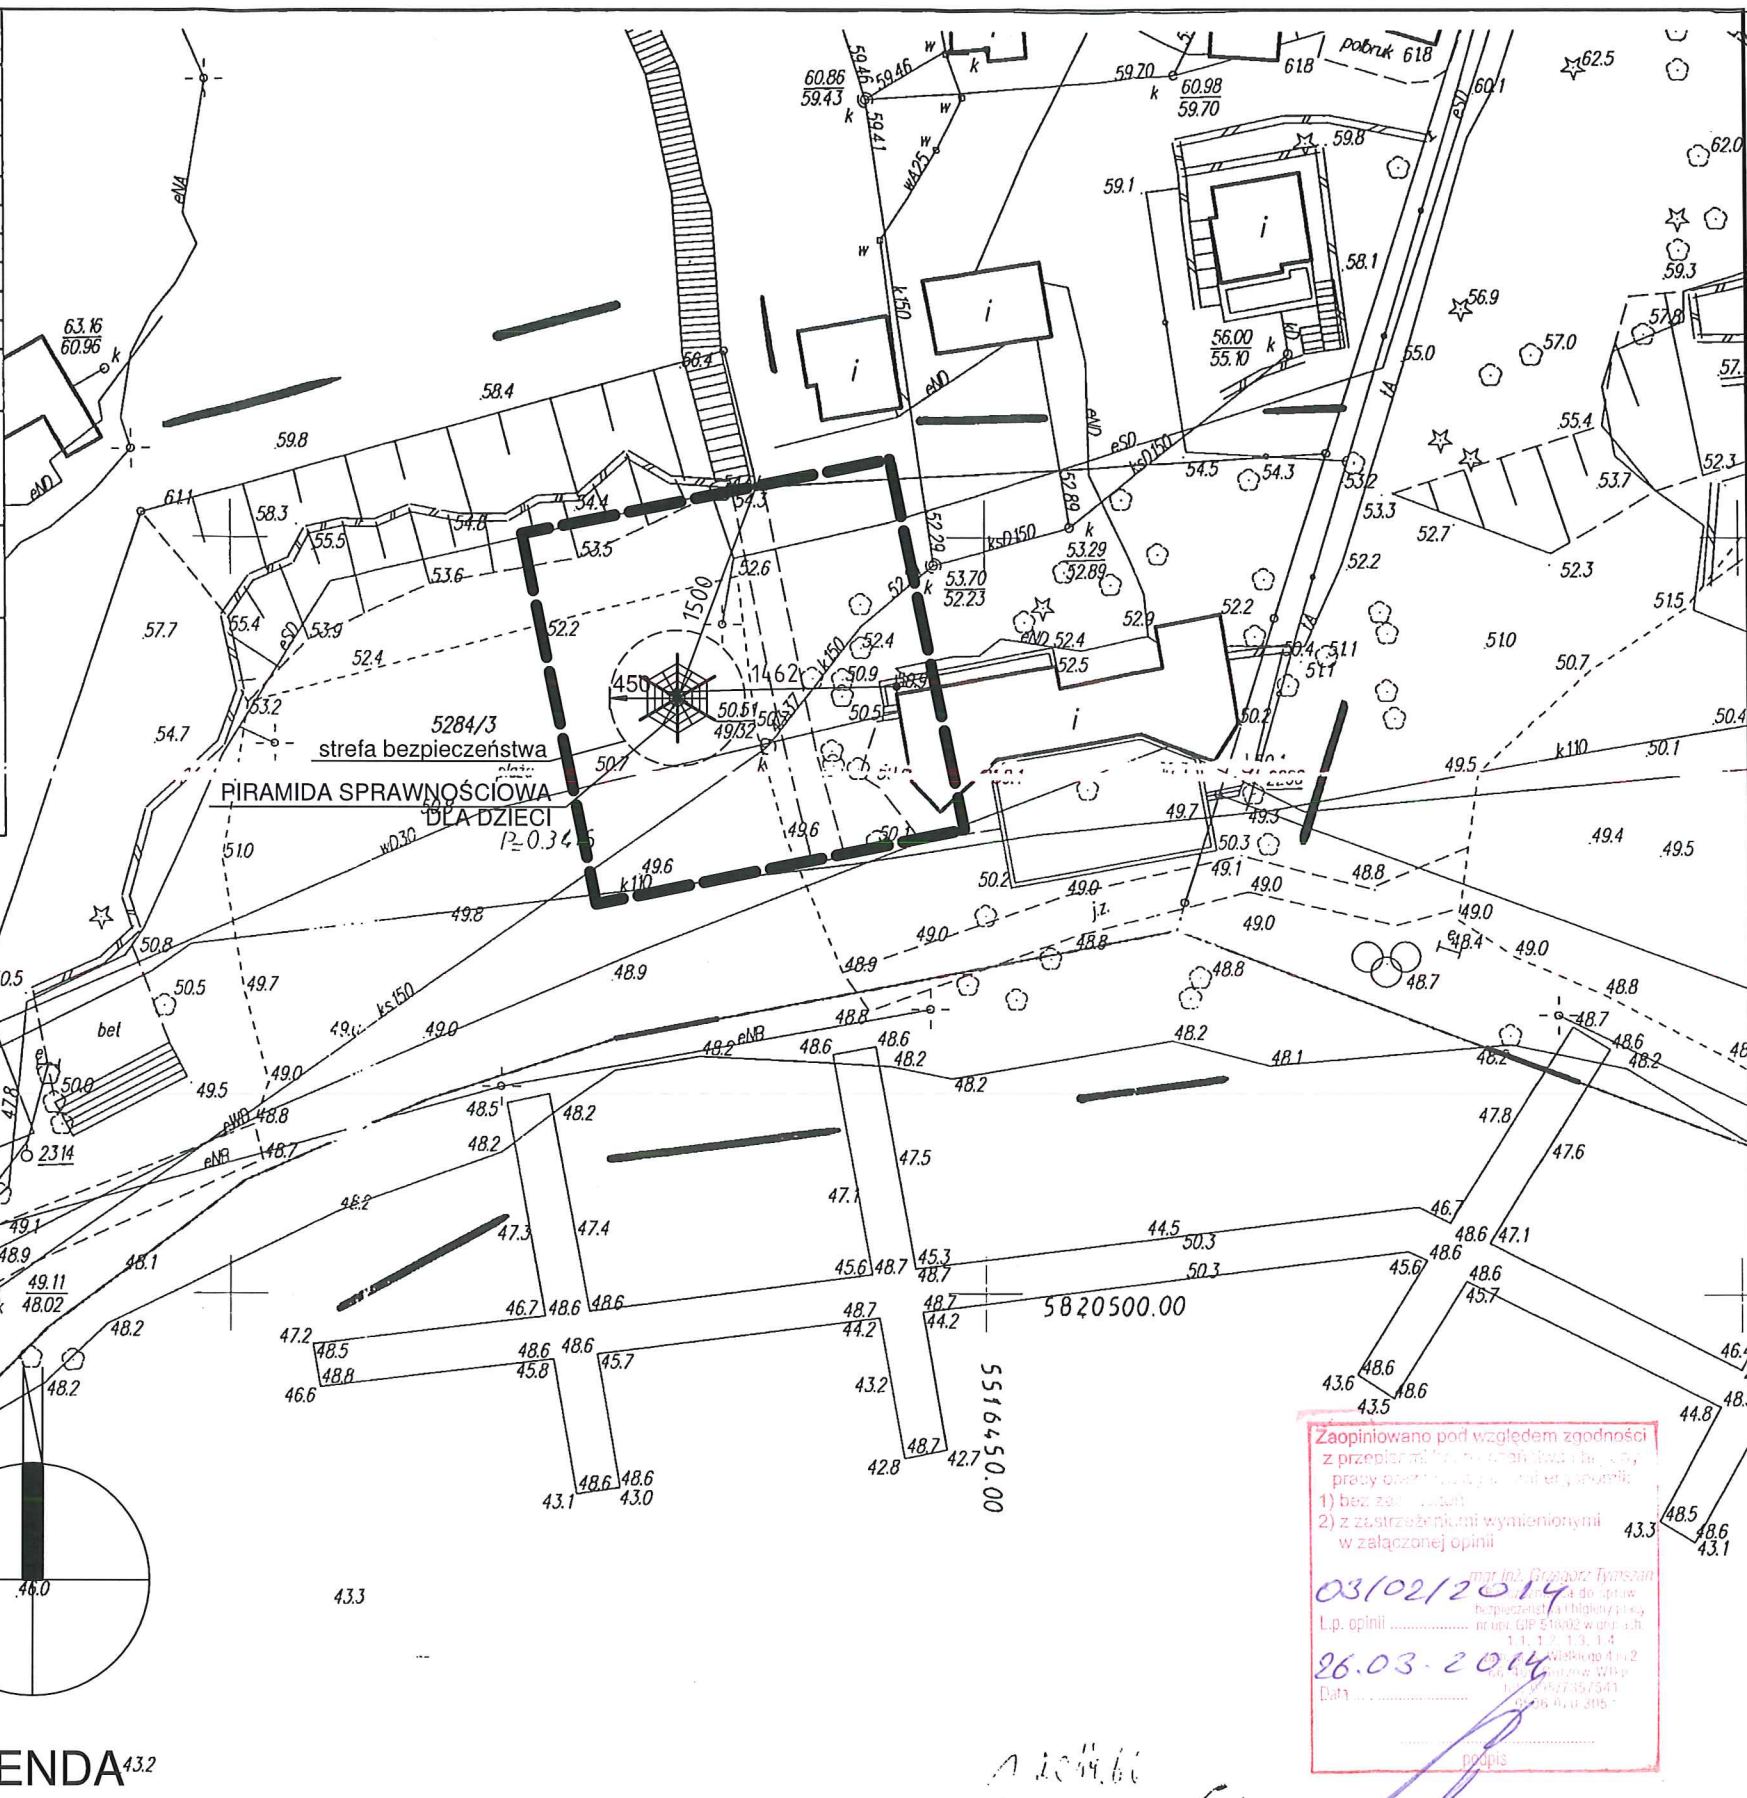

LEGENDA 43.2

 GRANICA OPRACOWANIA

skala 1:1000

PROJEKT ZAGOSPODAROWANIA TERENU MAŁA ARCHITEKTURA - PLAŻA MIEJSKA W LUBNIEWICACH DZIAŁKA O NR EWID. 5284/3 OBREB LUBNIEWICE

Zaopiniowano pod względem zgodności z przepisami art. 14 ust. 1 pkt 1) i 2) ustawy z dnia 27.07.2002 r. o geodezji i kartografii (Dz. U. z 2002 r. Nr 150, poz. 1229) z załączonymi w załączonej opinii:

03/02/2014
Lp. opinii
26.03.2014
Data
Podpis

		"AKWADRAT" Sp. z o.o. ul. Mieszka! 1157B, 66-400 Gorzów Wlkp., tel. /95/ 738 86 68		jez.Lubiąż	
OBIEKT:	MAŁA ARCHITEKTURA - PLAŻA MIEJSKA W LUBNIEWICACH				
ADRES:	DZIAŁKA NR 5284/3 OBREB LUBNIEWICE				
TYTUŁ RYS.:	PROJEKT ZAGOSPODAROWANIA TERENU	1:500 SKALA	1 ARK. NR		
AUTOR:	IMIE I NAZWISKO SPECJALNOŚĆ UPRAWNIEN	NR UPR.			
	mgr inż. arch. Grzegorz Gąsiorek upr. budowlane do projektowania bez ograniczeń w specjalności architektonicznej	LOIA/10 /2004/GW	21.02.2013		