



Remont nawierzchni drogi gminnej w m. Lubniewice, Os. Suszyce
PROJEKT ZAGOSPODAROWANIA TERENU - ODWODNIENIE JEZDNI

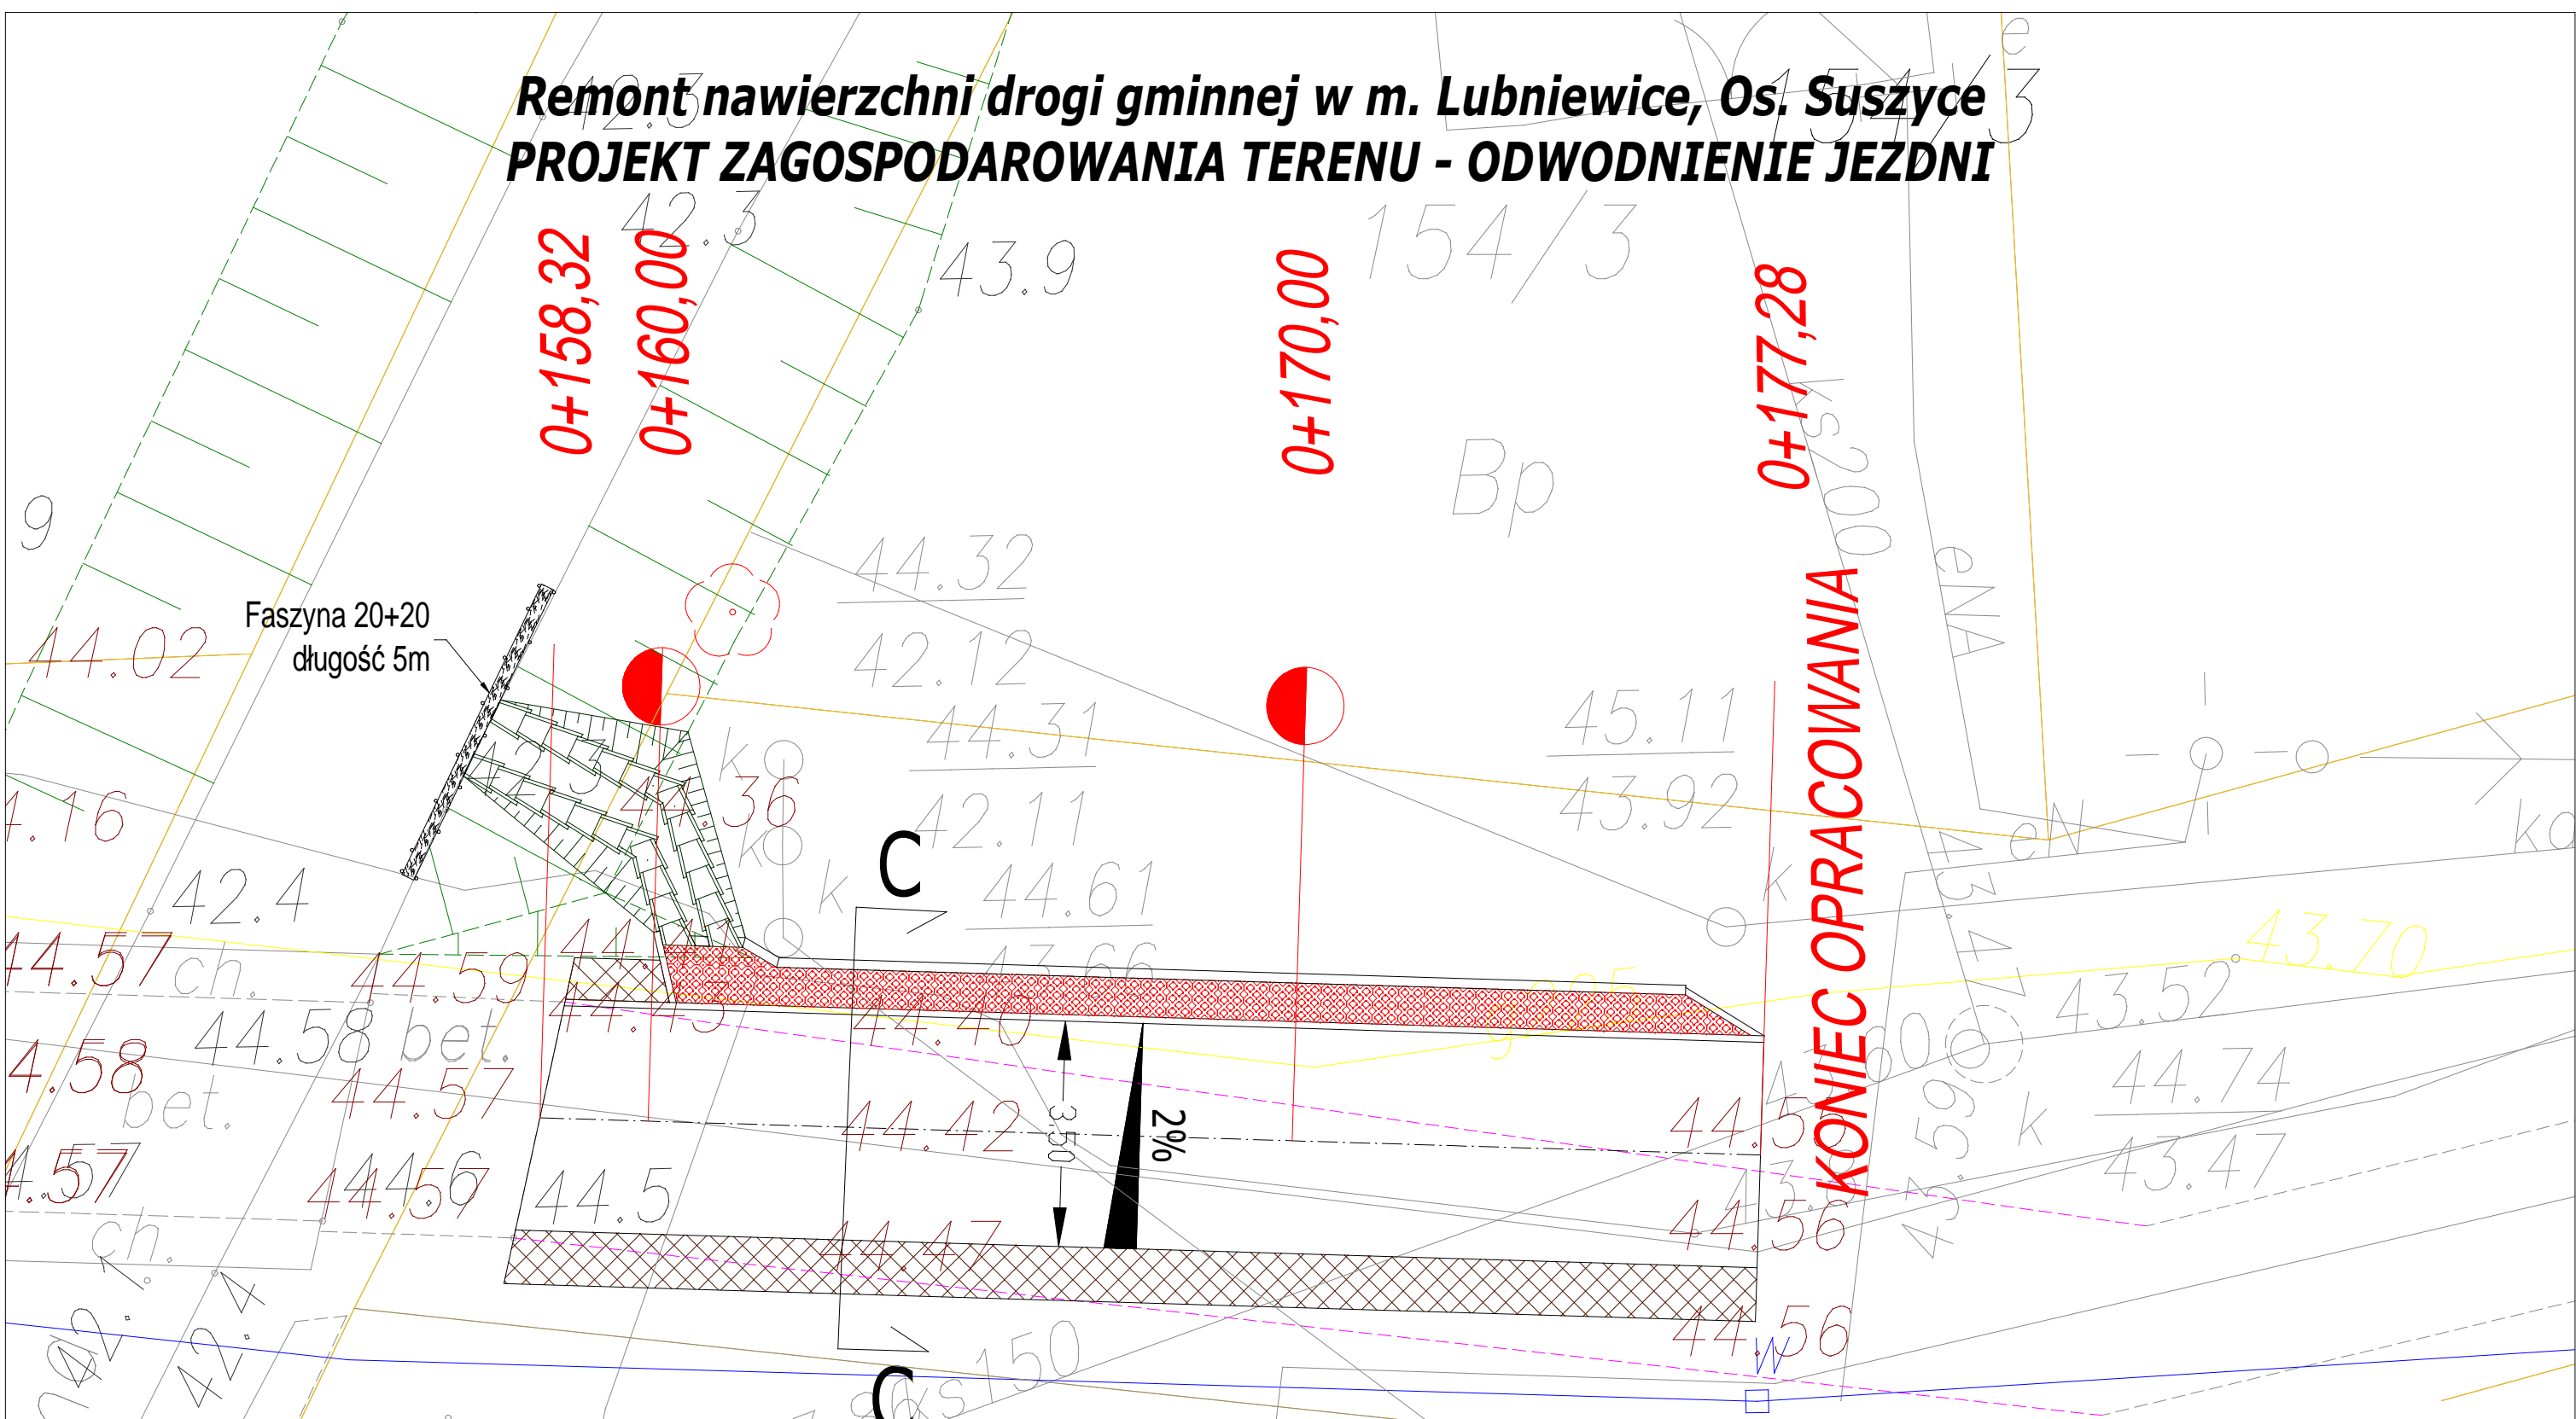

 PRACOWNIA PROJEKTOWA DRÓG I MOSTÓW mgr inż. Ryszard Kowalski 71-468 SZCZECIN ul. Sosnowa 6a tel./fax (091) 45 00 745	
Nazwa i adres inwestycji: Remont nawierzchni drogi gminnej w m. Lubniewice, Os. Suszyce	
Imię i Nazwisko: mgr inż. Ryszard Kowalski	
Nr uprawnień: 43/Sz/78	
Podpis:	
Data: 06.2014	
Skala: 1:100	
RYSUNEK NR 4	
ARKUSZ NR 1-1	