


RZUT PARTERU - STAN ISTNIEJĄCY

SKALA 1:50

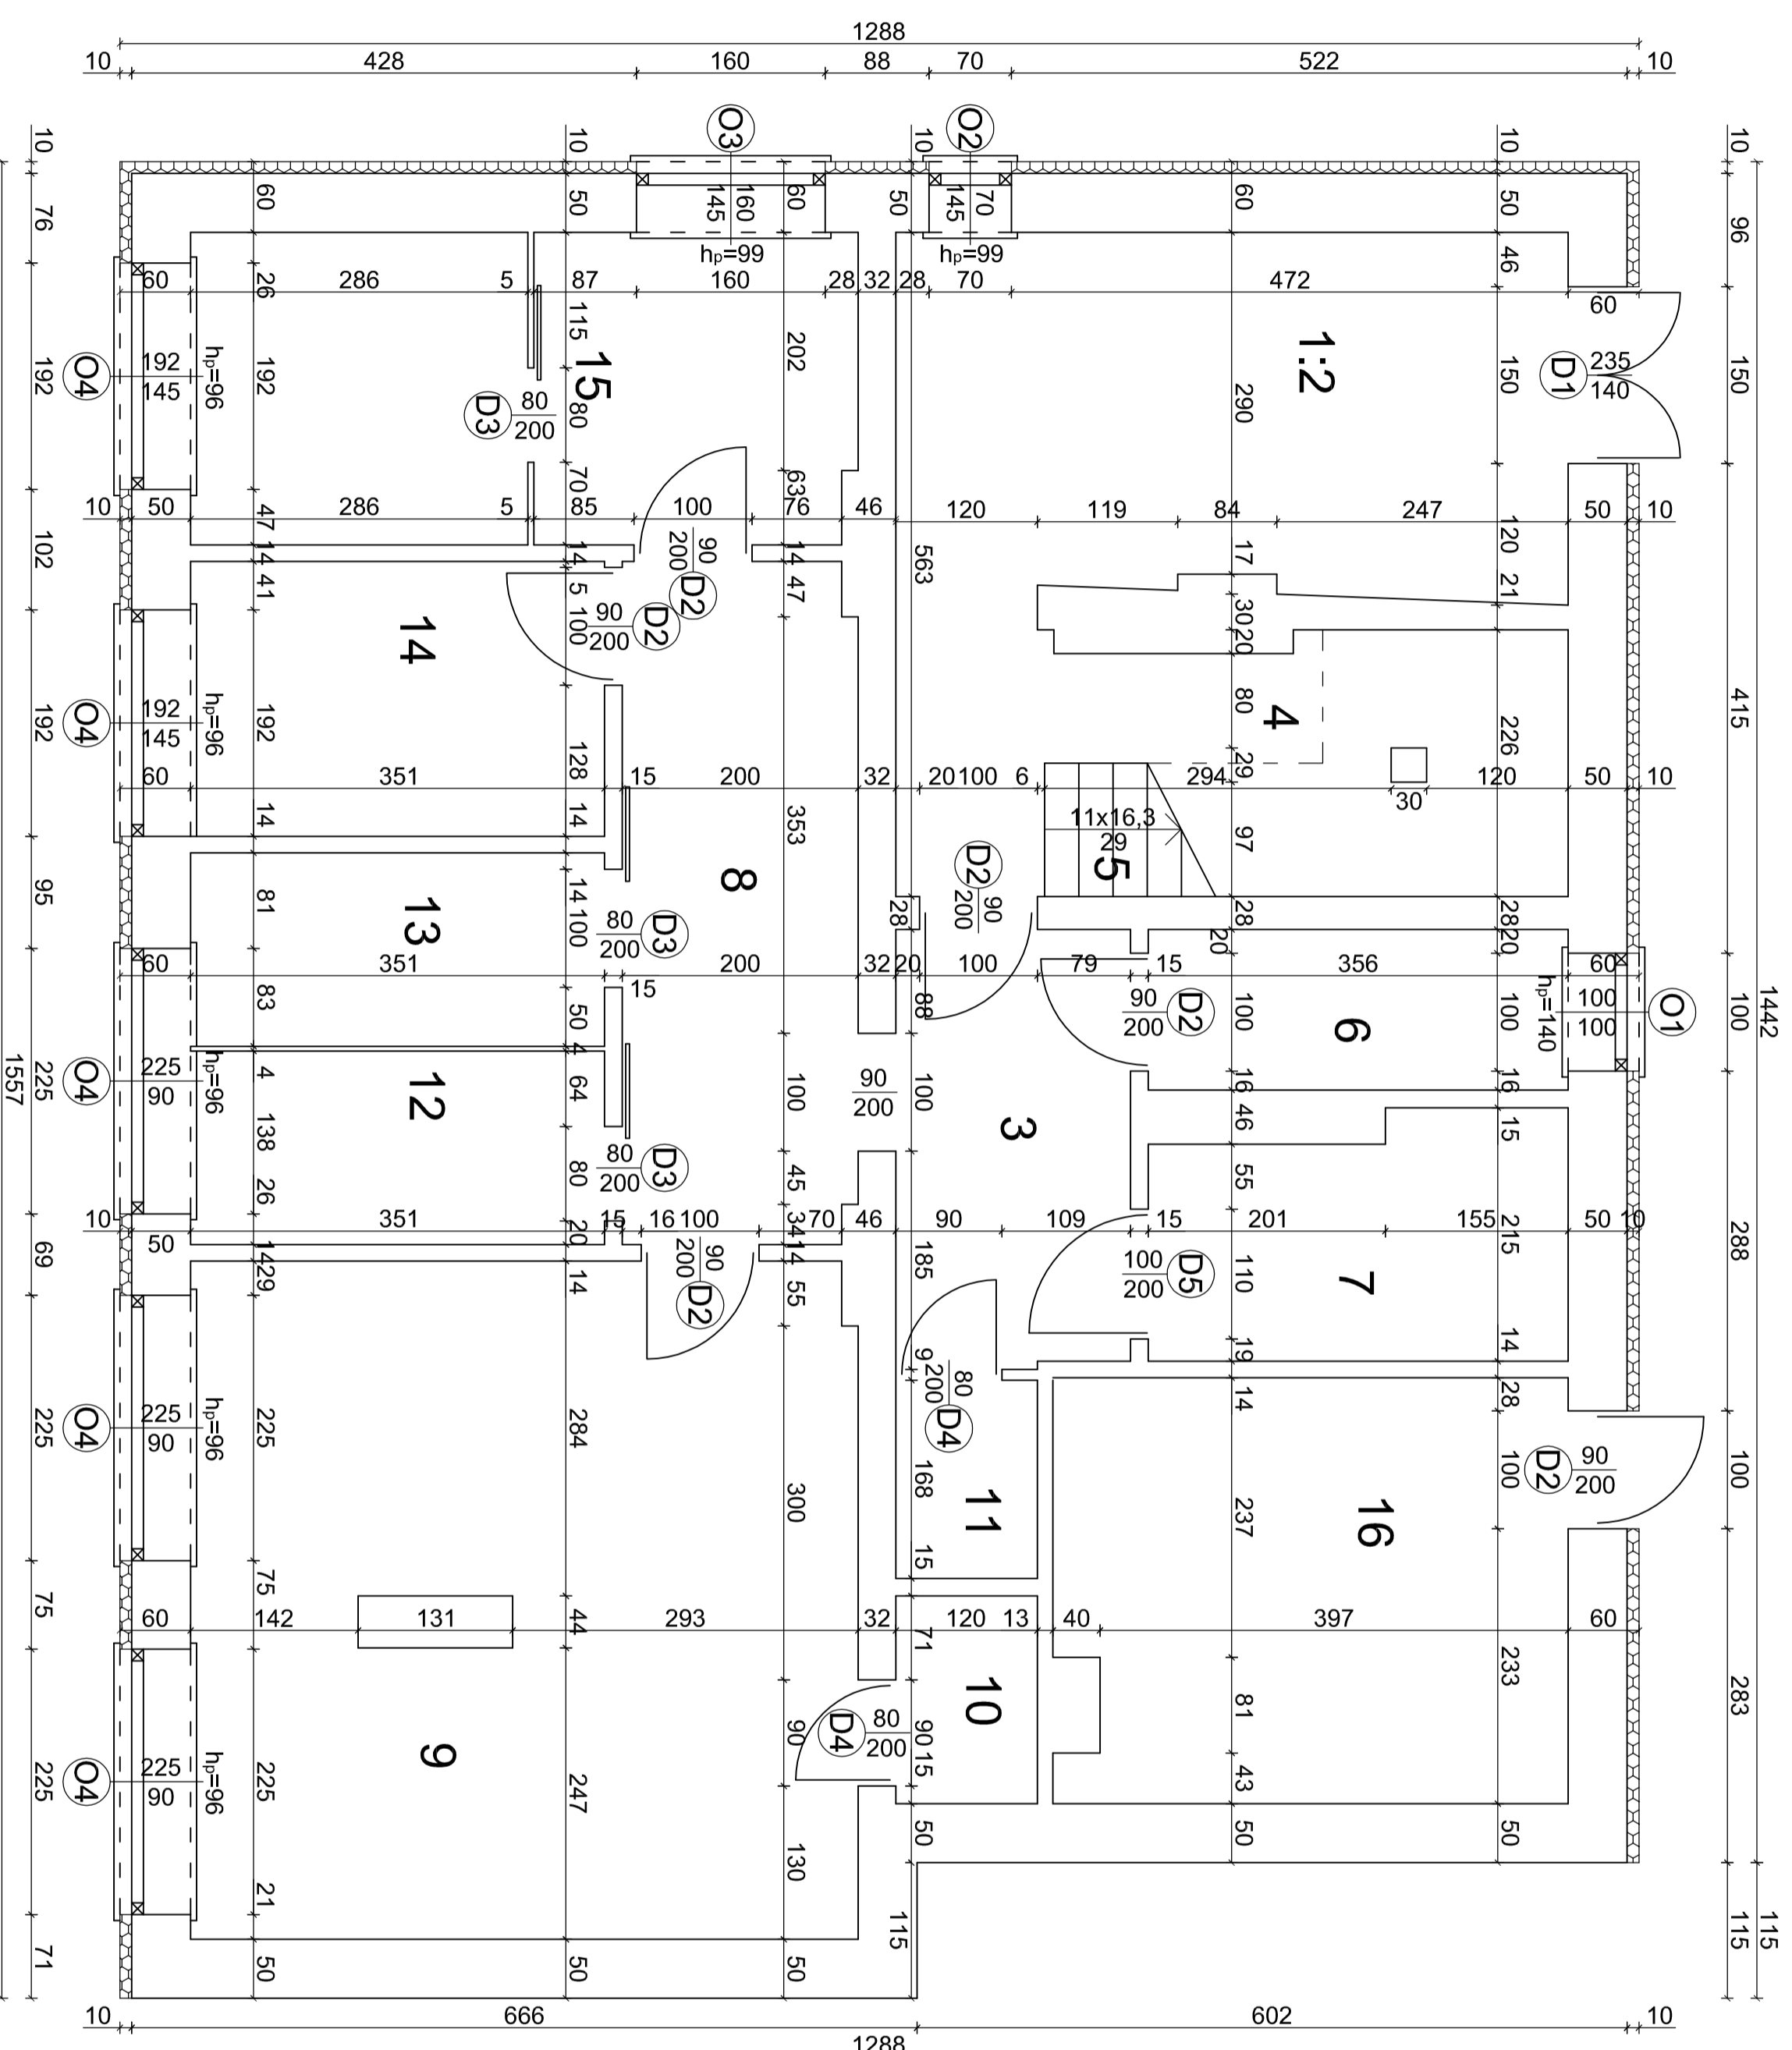

ZESTAWIENIE POMIESZCZEŃ

1-2	Hall
17,1 m ²	Płytki gresowe
3	Komunikacja
10,9 m ²	Płytki gresowe
4	Pom. gospodarcze
2,9 m ²	Płytki gresowe
5	Klatka schodowa
7,3 m ²	Płytki gresowe
6	Kab. do przebierania
5,2 m ²	Płytki gresowe
7	Łazienka
7,1 m ²	Płytki gresowe
8	Poczekalnia
11,5 m ²	Płytki gresowe
9	Gab. kinezyterapii
31,5 m ²	Płytki gresowe
10	Magazyn
2,2 m ²	Płytki gresowe
11	Pom. porządkowe
2,0 m ²	Płytki gresowe
12	Gabinet zabiegowy
5,7 m ²	Płytki gresowe
13	Gabinet zabiegowy
5,7 m ²	Płytki gresowe
14	Gabinet zabiegowy
8,4 m ²	Płytki gresowe
15	Gabinet zabiegowy
15,0 m ²	Płytki gresowe
16	Kotłownia
15,7 m ²	Płytki gresowe

Powierzchnia łączna: 148,2 m²

PROJEKTOWANIE I NADZÓR BUDOWLANY
MGR INŻ. RYSZARD KAMFONIK

OPRACOWAŁ: mgr inż. Mateusz Kamionik
INWESTYCJA: Rozbudowa i przebudowa istniejącego budynku służby zdrowia - wykonanie zewnętrznych szypu dla platformy do transportu osób niepełnosprawnych wraz z niezbędną przebudową budynku

INWESTOR: Gmina Lubniewice

ul. Jana Pawła II 51, 69-210 Lubniewice

Data: 17.11.14r.

Skala: 1:50

Projektant	mgr inż. arch. J. Dziżak
architekture	mgr inż. Witold Jurga
Sprawdzający	mgr inż. Jan Gromacki
architekture	mgr inż. Witold Jurga
Projektant	mgr inż. Jan Gromacki
konstrukcji	mgr inż. Witold Jurga
Sprawdzający	mgr inż. Witold Jurga
konstrukcje	mgr inż. Witold Jurga

Rys. nr 1 Rzut parteru - stan istniejący