


SKALA 1:50

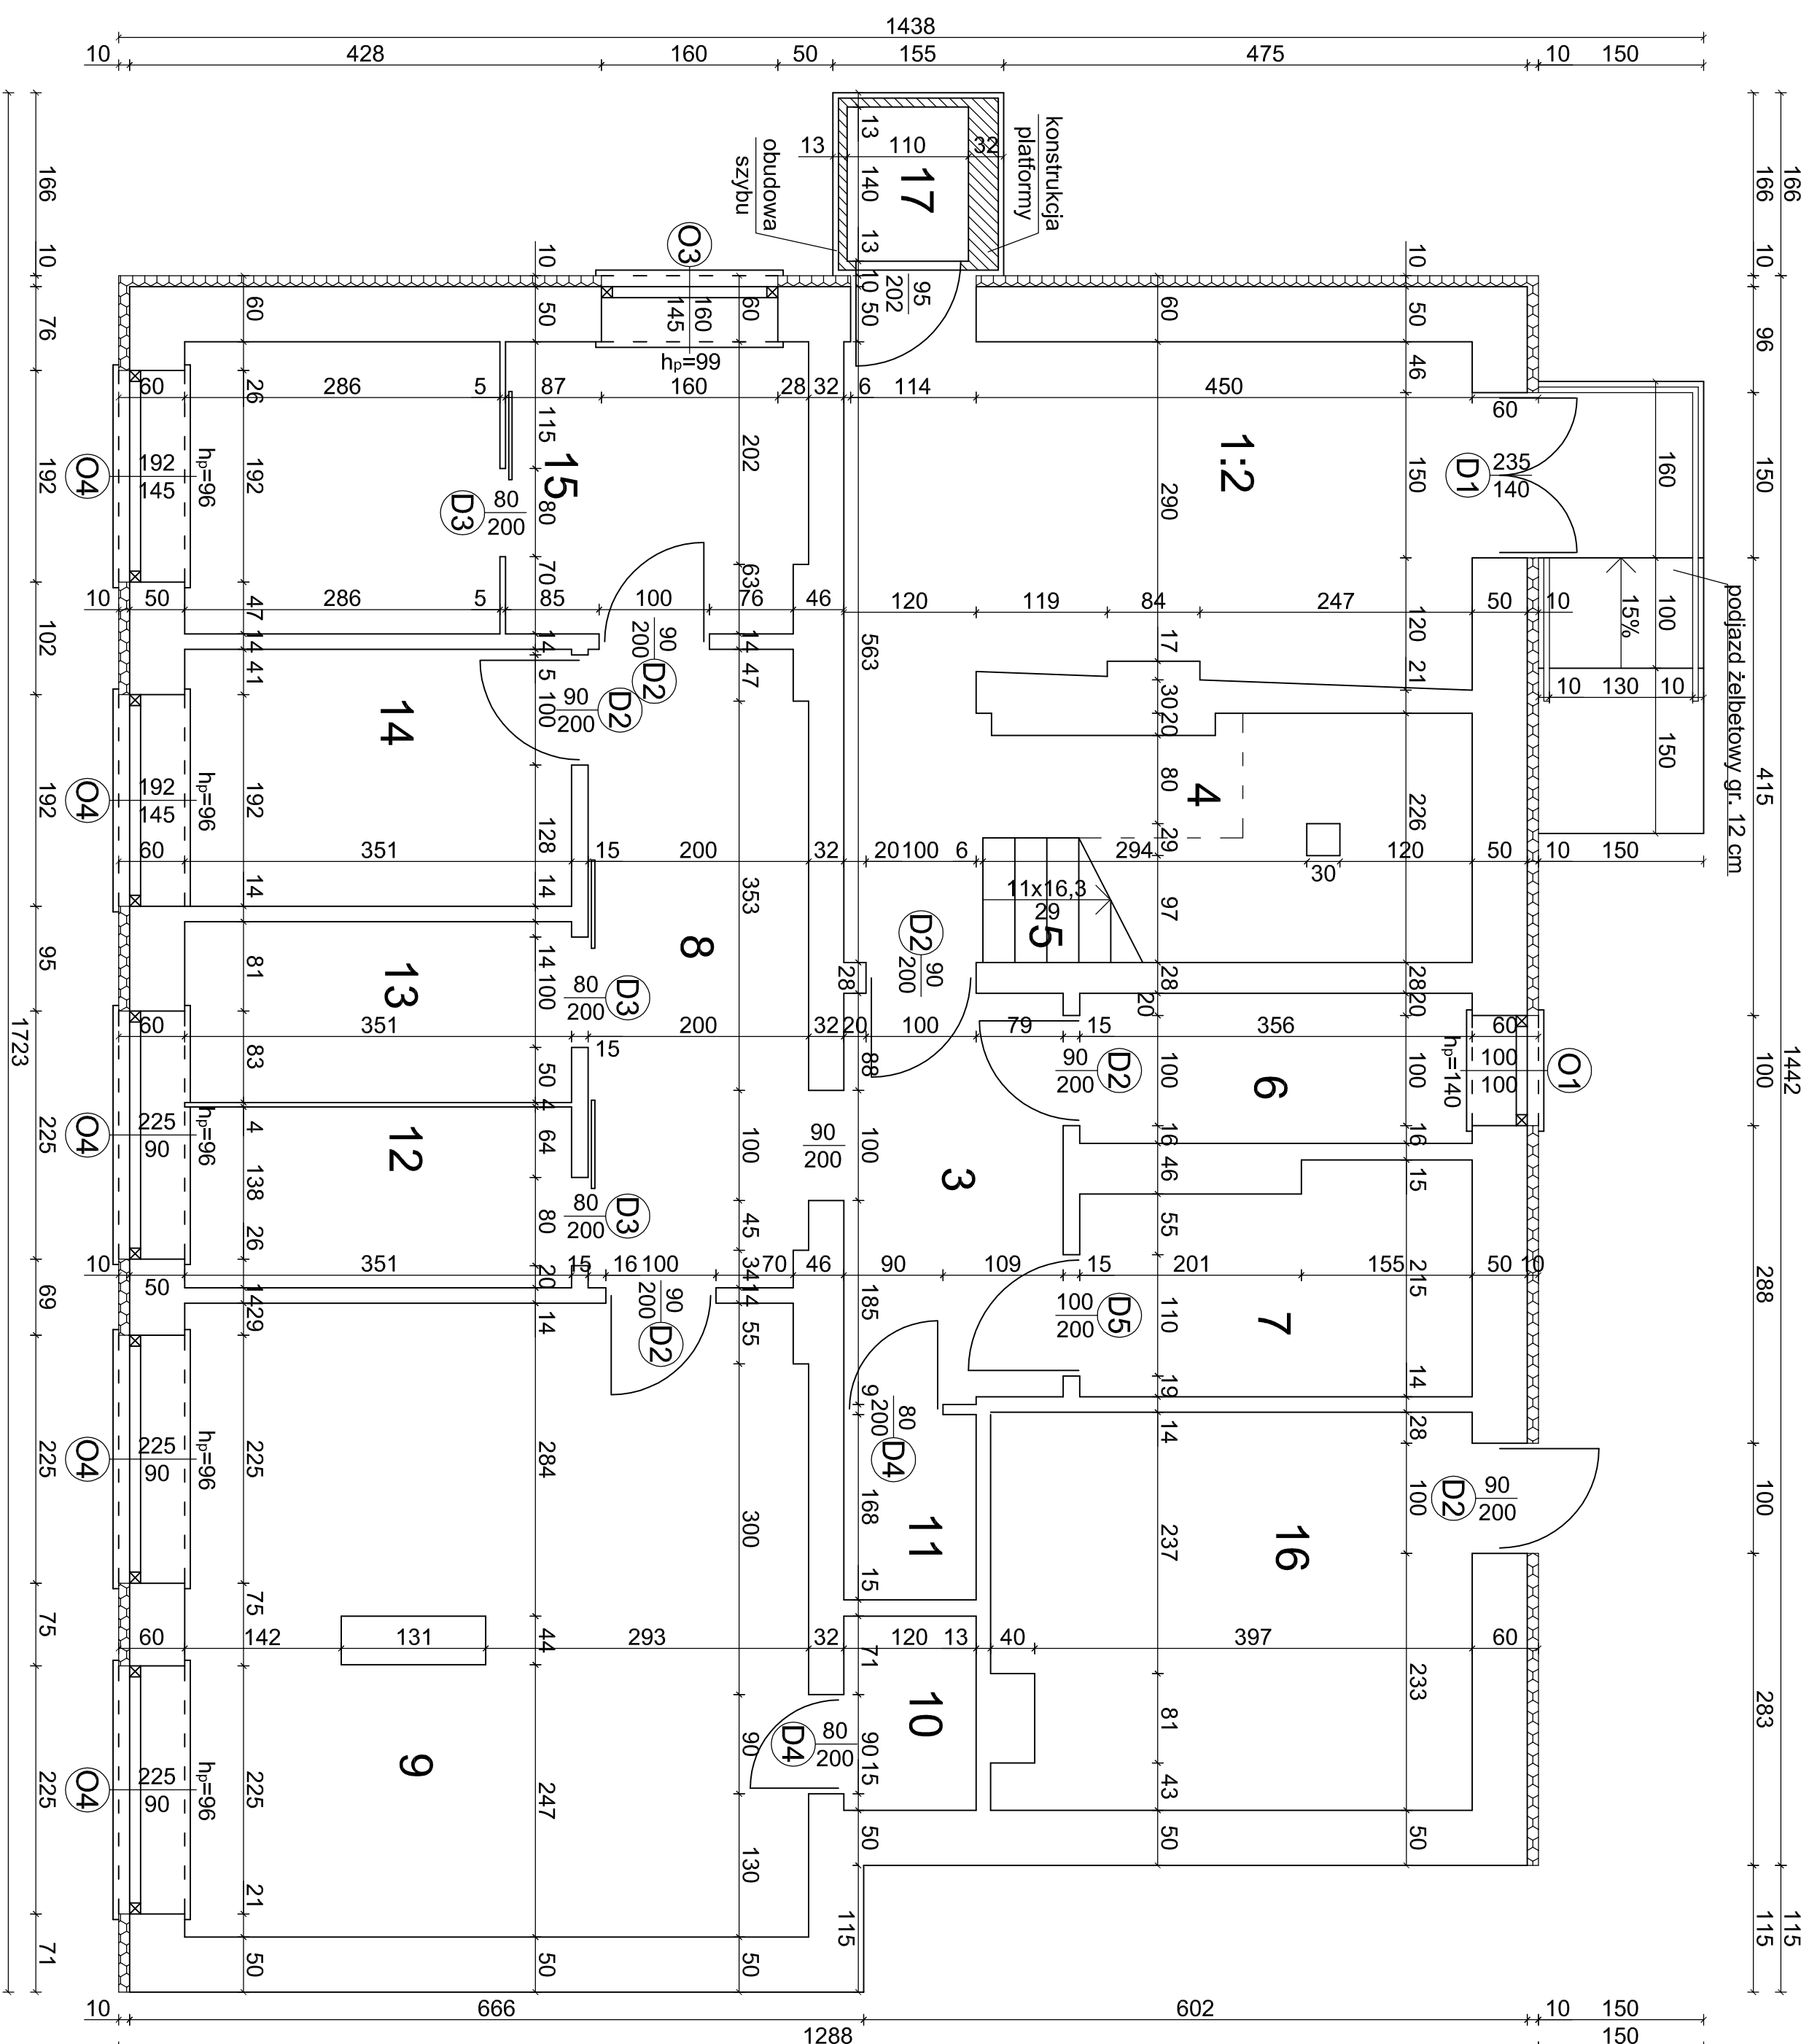

Powierzchnia łączna: 149,74 m²

PROJEKT BUDOWLANI - ARCHITECTURALNA KONSTRUKCJA		
PROJEKTOWANIE I NADZÓR BUDOWLANI		
MGR INŻ. RYSZARD KAMFONIK		
Opracował: mgr inż. Mateusz Kamfoniak		
INWESTYCJA: Rozbudowa i przebudowa istniejącego budynku służby zdrowia - wykonanie ewentualnego sądu dla platformy do transportu osób niepełnosprawnych wraz z niezbędną przebudową budynku		
INWESTOR:	Gmina Lubniewice	
Data:	ul. Jana Pawła II 51, 69-210 Lubniewice	
17.11.14r.	Projektant	mgr inż. arch. J. Dudalik
	architektury	Upr. Bud. Pol. 6883/Gw
	Sprawydzający	inż. Witold Jurga
	architektury	Upr. Bud. N 4752
Skala:	Projektant	mgr inż. Jan Gromiec
	konstrukcji	Upr. Bud. N 20/77/Gw
	Sprawydzający	inż. Witold Jurga
1:50	konstrukcje	Upr. Bud. N 4752/G1
Rys. nr 3	Rzut parteru - sian projektowany	