


RZUT PIĘTRA - STAN ISTNIEJĄCY

SKALA 1:50

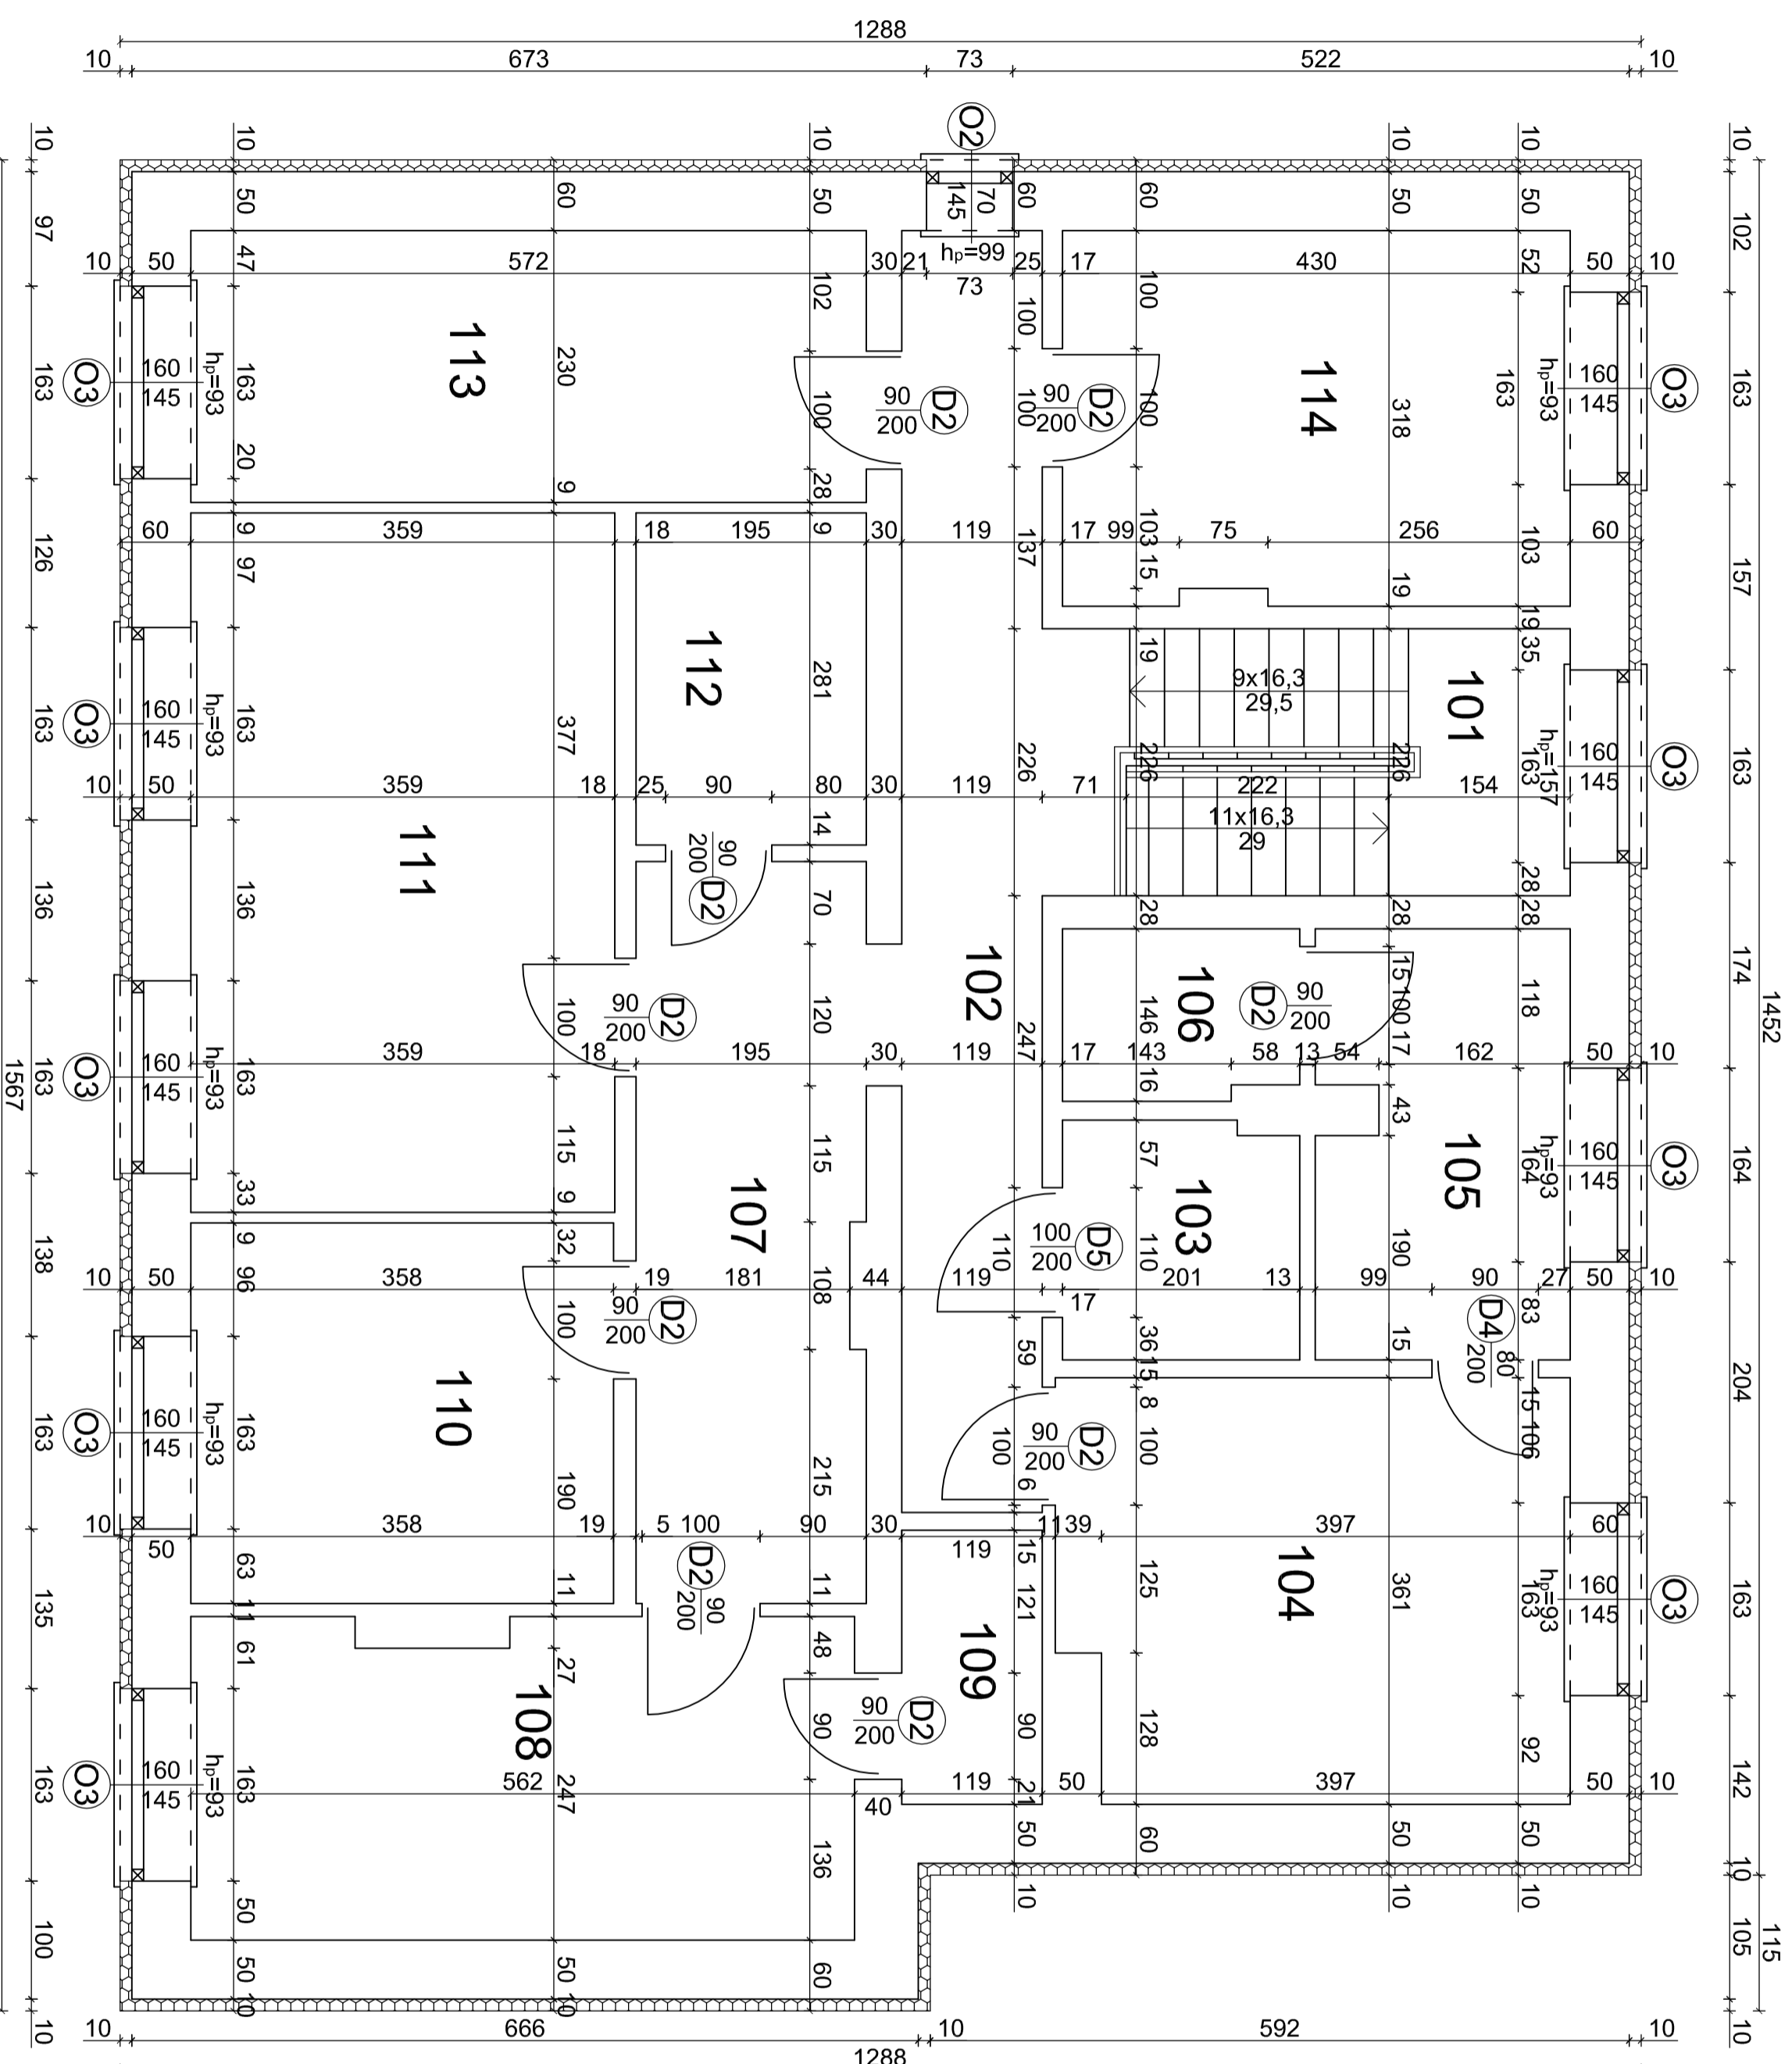

ZESTAWIENIE POMIESZCZEŃ

101	Klatka schodowa
5,1 m ²	Płytki gresowe
102	Komunikacja
13,3 m ²	Płytki gresowe
103	Łazienka
4,1 m ²	Płytki gresowe
104	Pom. socjalne
15,5 m ²	Płytki gresowe
105	Aneks kuchenny
4,6 m ²	Płytki gresowe
106	Łazienka
6,1 m ²	Płytki gresowe
107	Komunikacja
11,5 m ²	Płytki gresowe
108	Gabinet lekarski
14,9 m ²	Płytki gresowe
109	Łazienka
2,9 m ²	Płytki gresowe
110	Gabinet lekarski
11,53 m ²	Płytki gresowe
111	Gabinet lekarski
21,25 m ²	Płytki gresowe
112	Pom. do sterylizacji
5,52 m ²	Płytki gresowe
113	Pom. biurowe
13,16 m ²	Płytki gresowe
114	Pom. biurowe
13,67 m ²	Płytki gresowe

Powierzchnia łączna: 142,3 m²

PROJEKT BUDOWLANY - ARCHITECTURAL I KONSTRUKCYJNA	
PROJEKTOWANIE I NADZÓR BUDOWLANY	
MGR INŻ. RYSZARD KAMFONIK	
Opracował: mgr inż. Mateusz Kamionik	
INWESTYCJA: Rozbudowa i przebudowa istniejącego budynku służby zdrowia - wykonanie zewnętrznych szczytów dla platformy do transportu osób niepełnosprawnych wraz z niezbędną przebudową budynku	
INWESTOR:	Gmina Lubniewice
Data:	mgr inż. arch. J. Dziurak architekci Sprawdzający: 17.11.14r.
Skala:	mgr inż. Witold Jurga architekci Projektant mgr inż. Jan Gromacki konstrukcji Sprawdzający: 1:50 inż. Witold Jurga konstrukcje Upr. Bud. Nr. 4752/61
Rys. nr 2 Rzut piętra - stan istniejący	