


MIEJSKOWY PLAN ZAGOSPODAROWANIA PRZESTRZENNEGO GMINY LUBNIEWICE

ZAŁĄCZNIK NR 1
DO UCHWAŁY NR
RADY MIEJSKIEJ W LUBNIEWICACH
Z DNIA 2009R.




Skala: 1:1000

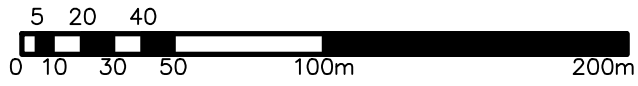

Legenda oznaczeń planu:

	GRANICA OBSZARU OBLIEBNO MIEJSCOWYM PLANEM ZAGOSPODAROWANIA PRZESTRZENNEGO		SIĘĆ GAZOWA
	GRANICA OBRĘBÓW		SIĘĆ WODOCIĄGOWA
	LINE ROZDZIELAJĄCE TERENY O RÓŻNYM PRZEZNACZENIU I SPOSÓBIE ZAGOSPODAROWANIA		SIĘĆ ELEKTROENERGETYCZNA ŚREDNIEGO NAPIĘCIA / NISKIEGO NAPIĘCIA
	TERENY ZABUDOWY MIESZKANIOWEJ JEDNORODZINNEJ		TRAPOSTAJE PLANOWANE / ISTNIEJĄCA (zgodnie z oznaczeniem planu)
	TERENY ZABUDOWY USŁUGOWEJ		KANALIZACJA SANITARYJNA / TOILETOWA
	TERENY ZIELONE UPRZĄDZONE		PRZEPOMPOWNE ŚCIEKÓW
	TERENY KOMUNIKACJI PRZEZKOŚCIOWEJ		KANALIZACJA DESZCZOWA
	TERENY DRÓG PUBLICZNYCH LOKALNYCH		
	TERENY DRÓG PUBLICZNYCH DOKAZDOWYCH		
	LINE PODZIAŁU NA DZIAŁKI		
	OWIĄZUJĄCE LINE ZABUDOWY		
	NIEPRZEZNACZALNE LINE ZABUDOWY		
	STANOWISKO ARCHEOLOGICZNE		
	KIERUNEK ORIENTACJI BUDOWY FRONTOWEJ ZABUDOWY MIESZKANIOWEJ		

Wyrys ze Studium uwarunkowań i kierunków zagospodarowania przestrzennego gminy Lubniewice

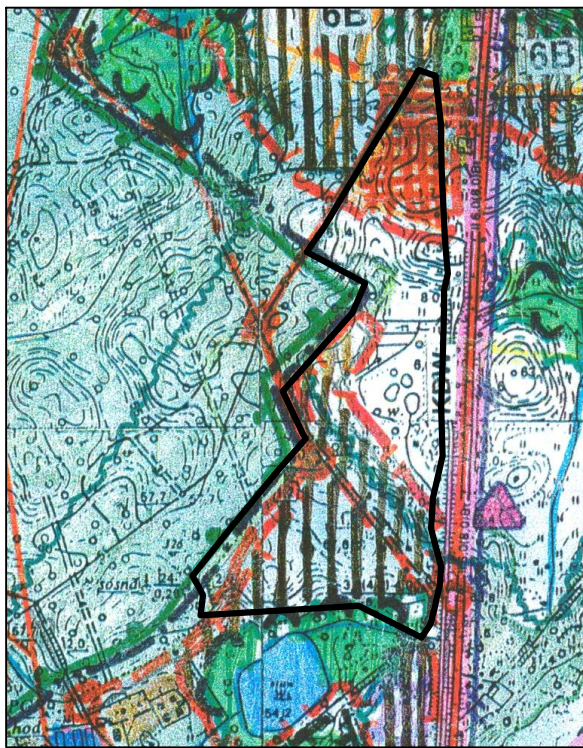

Legenda oznaczeń Studium:

	GRANICA OBSZARU OBLIEBNO MIEJSCOWYM PLANEM ZAGOSPODAROWANIA PRZESTRZENNEGO
	STAN: OBSZARY O PUBLICZNYM PRZEZNACZENIU: MIESZKALNO-USŁUGOWY
	WYTWÓRCZO-USŁUGOWY
	TURYSTYCZNY
	ROLNICZY
	LEŚNYCH I ZIELONYCH
	OBZARY OCHRONY PRZYRODY: ZESPÓŁ PRZYRODZICZO-LEŚNY IROLNICZY
	KORYTARZE EKOLOGICZNE-STREFY ALBERTACJI WÓD
	RIEPE: TERENY WZDROŻONEJ ZBIOROWEJ I INDYWIDUALNEGO UŻYTKOWNIA OCHRONY KONSERWATORSZEJ W TYM SOBIEJ
	LOKALIZACJA PARKINÓW ZBIORCZYCH

