



PRZEKRÓJ PODŁUŻNY

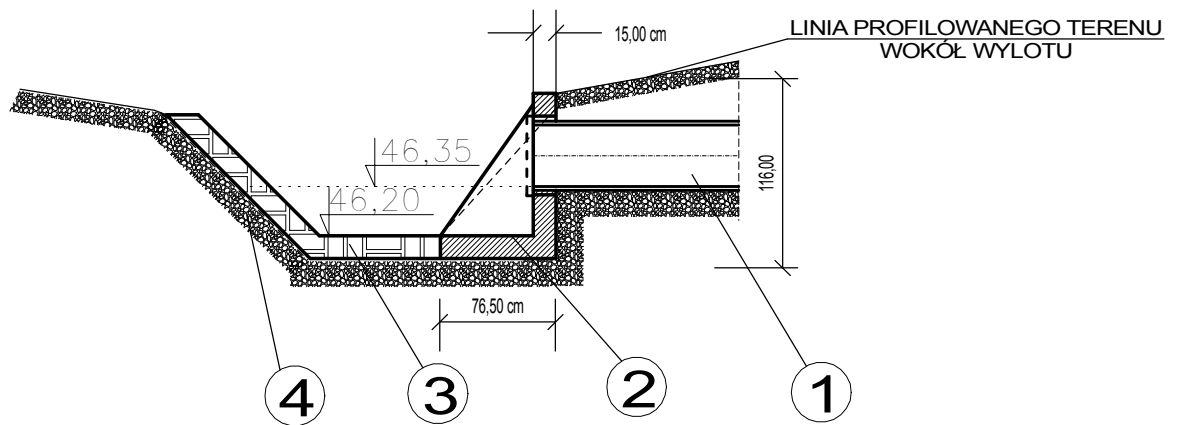

WIDOK Z GÓRY

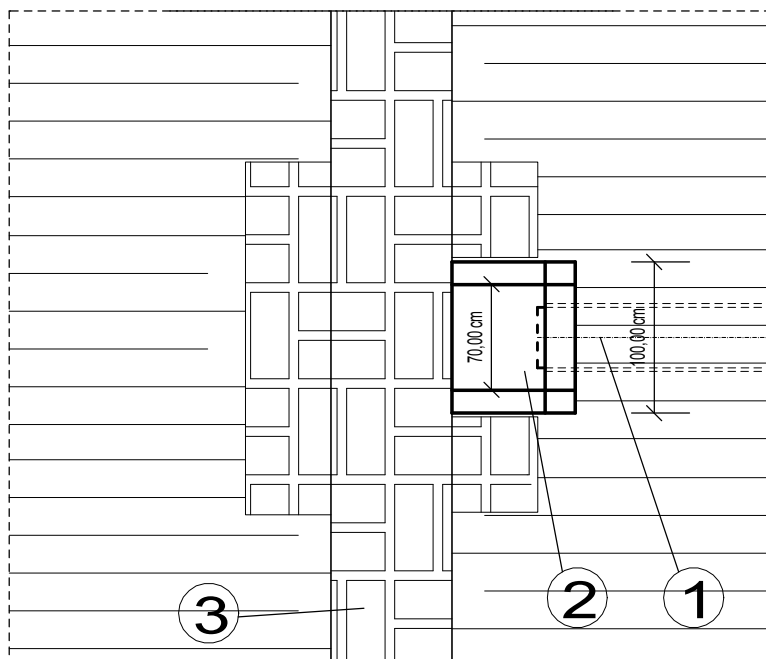

- ① PROJEKTOWANY RUROCIĄG DN500
- ② PROJEKTOWANY WYLOT BRZEGOWY
- ③ UMOCNIE NIE ELEMENTEM PREFABRYKOWANYM
PŁYTA AŻUROWA LUB BETON B20(GR. 20cm)
- ④ PODSYPKA: ŻWIR, POSPÓŁKA

UMOCNIENIE ŚCIAN ROWU MELIORACYJNEGO WYKONAĆ
ZGODNIE Z P.T. BRANŻY DROGOWEJ

 "OSADA" BIURO PROJEKTOWO-USŁUGOWE Gorzów Wlkp. ul. Czeresniowa 6/316 tel. 724-05-39				
Projekt wykonawczy		Skala 1:50		Rys. nr S5
Treść:	Sieć kanalizacji deszczowej w ulicy Harcerskiej - prefabrykowany wylot brzegowy			
Obiekt:	Przebudowa ulicy Harcerskiej w Lubniewicach			
Autorzy opracowania		Podpis	Nr upr./specjalność	Data
Projektował	mgr inż. Jarosław Nowicki		LUKG/0004/POOS/05 instalacyjna w zakresie sieci i instalacji sanitarnych	2007.11