




szczeół "A" skala 1:10

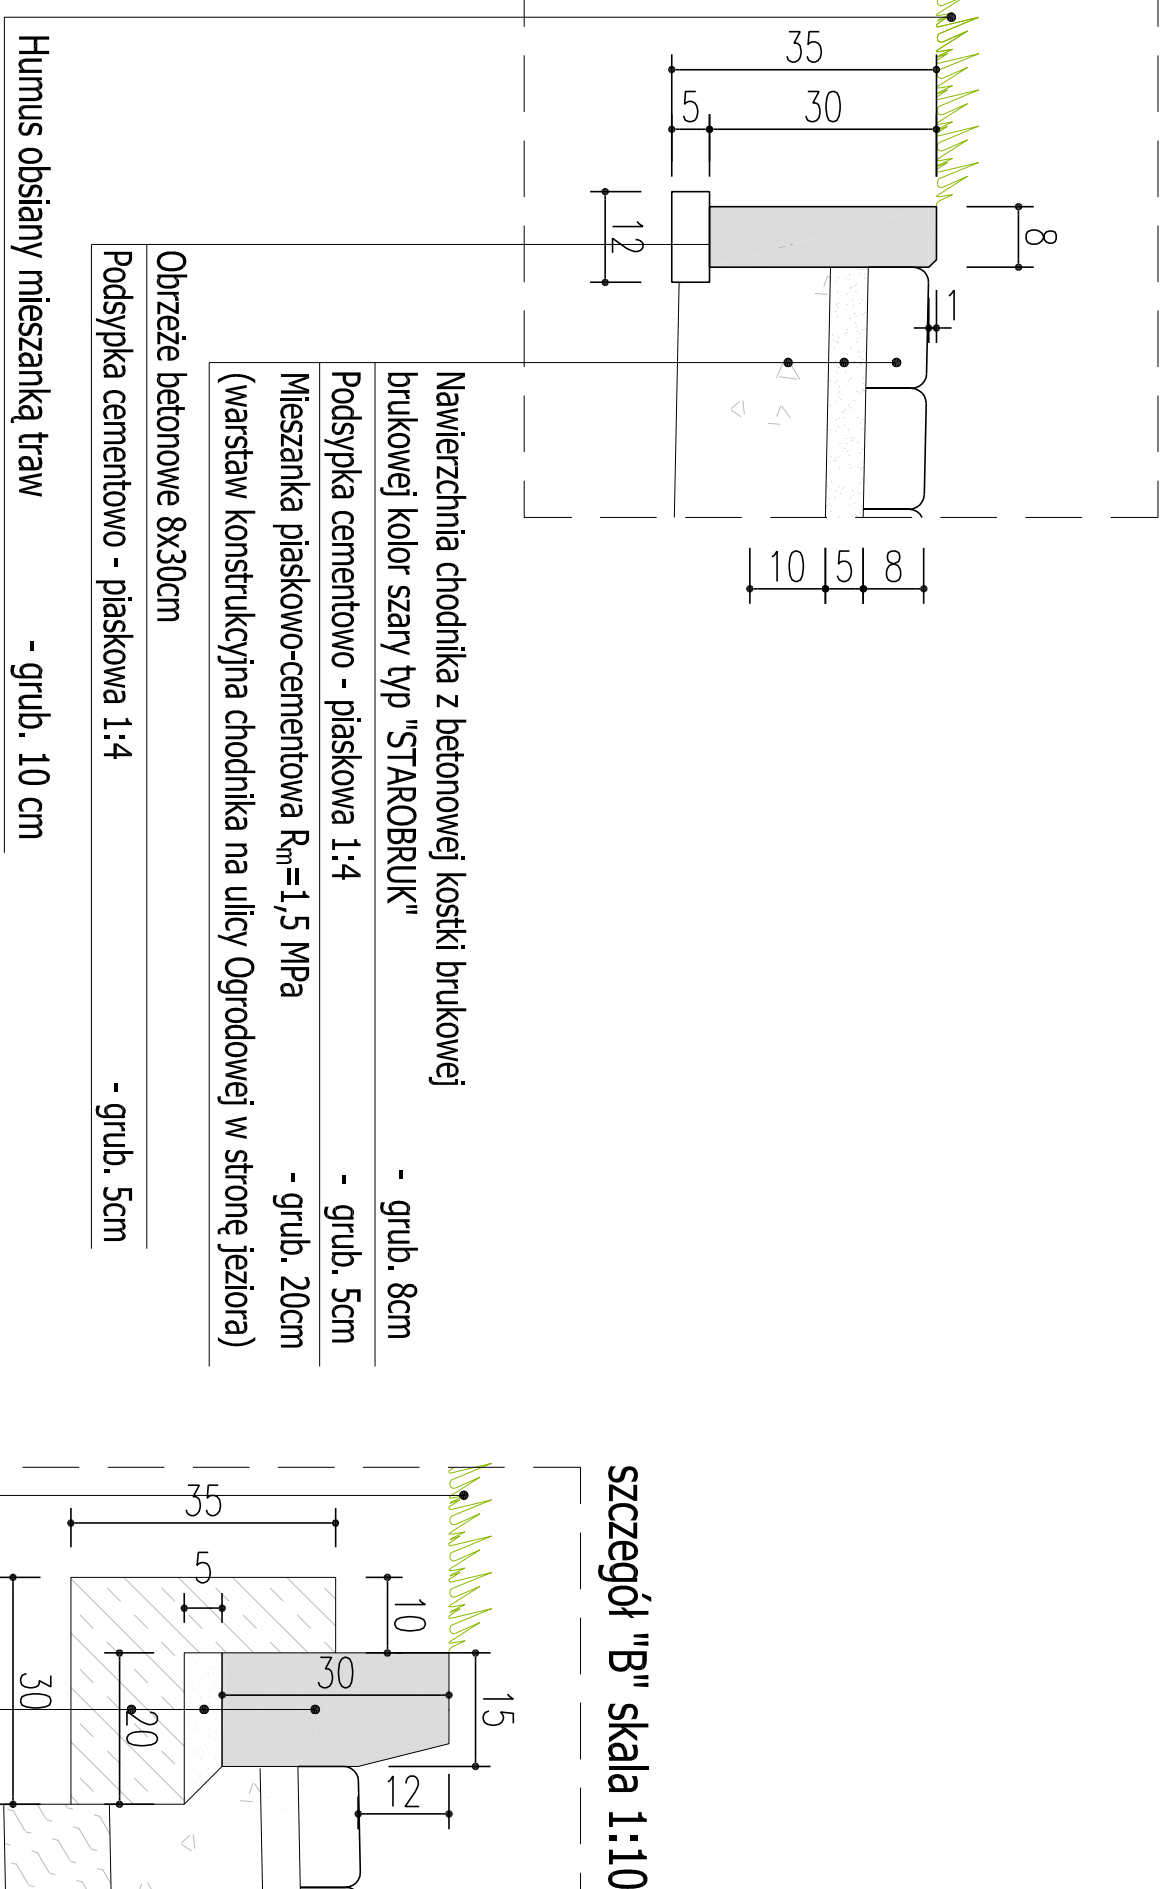


szczeół "B" skala 1:10

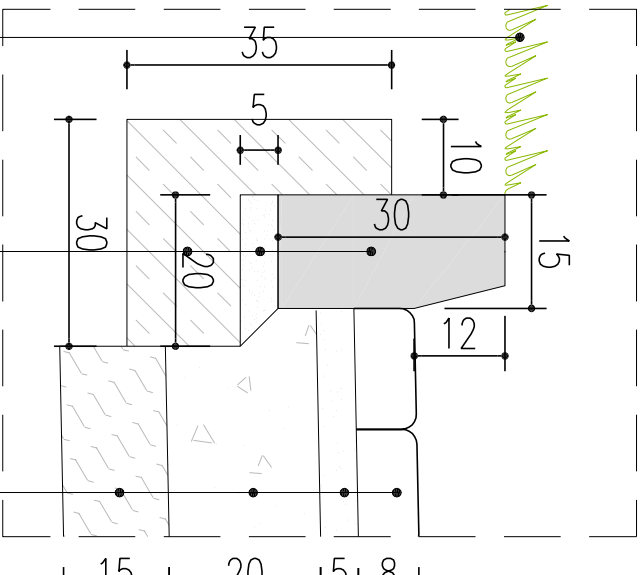


szczeół "C" skala 1:10

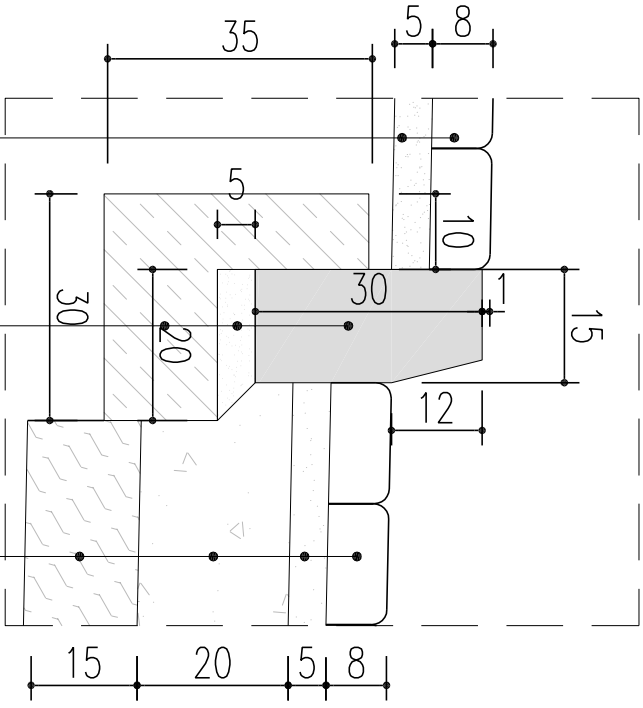


szczeół "D" skala 1:10

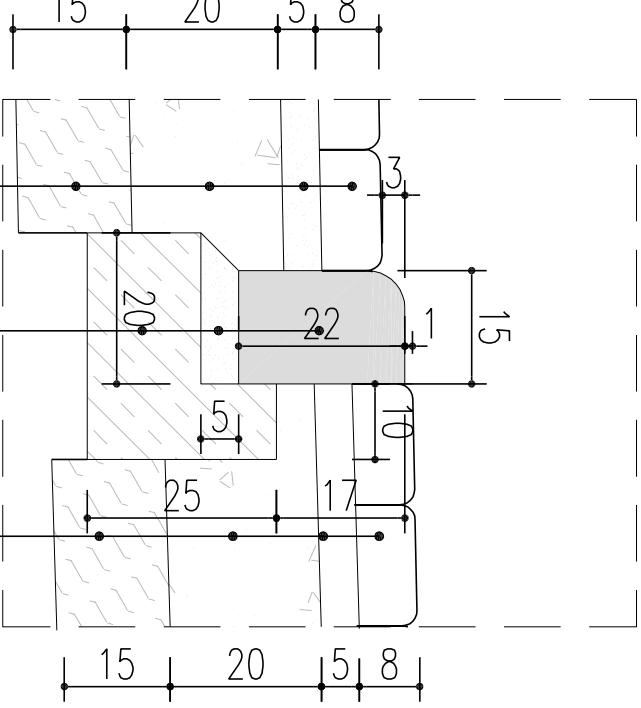


szczeół "E" skala 1:10

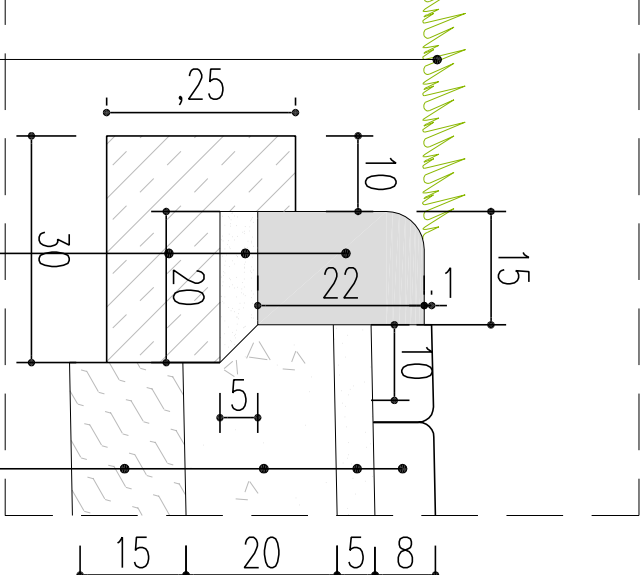


szczeół "F" skala 1:10

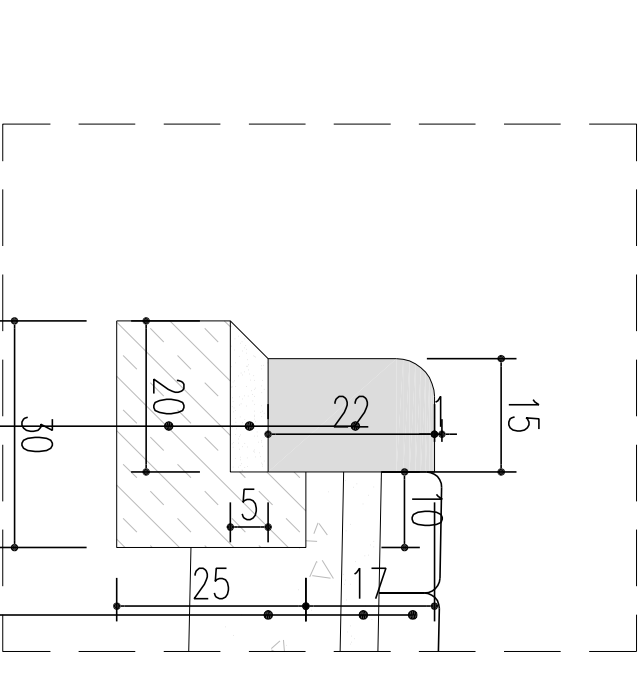

szczeół "G" skala 1:10

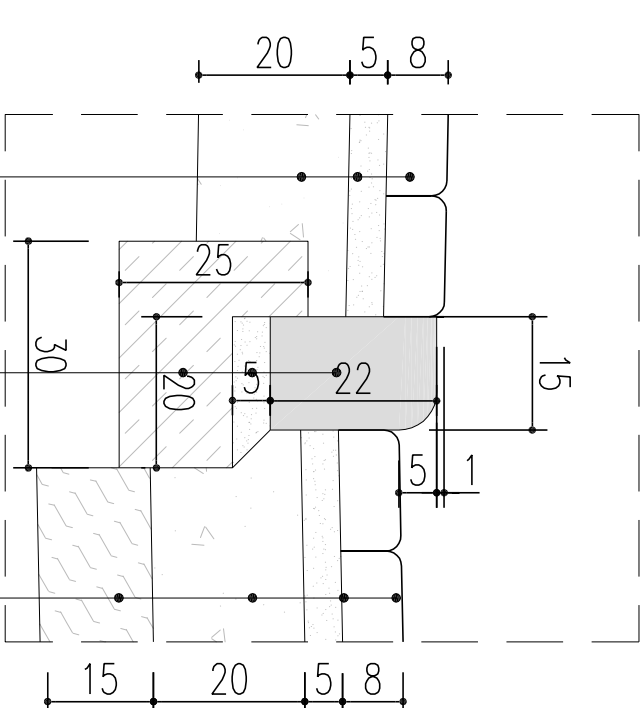

szczeół "H" skala 1:10

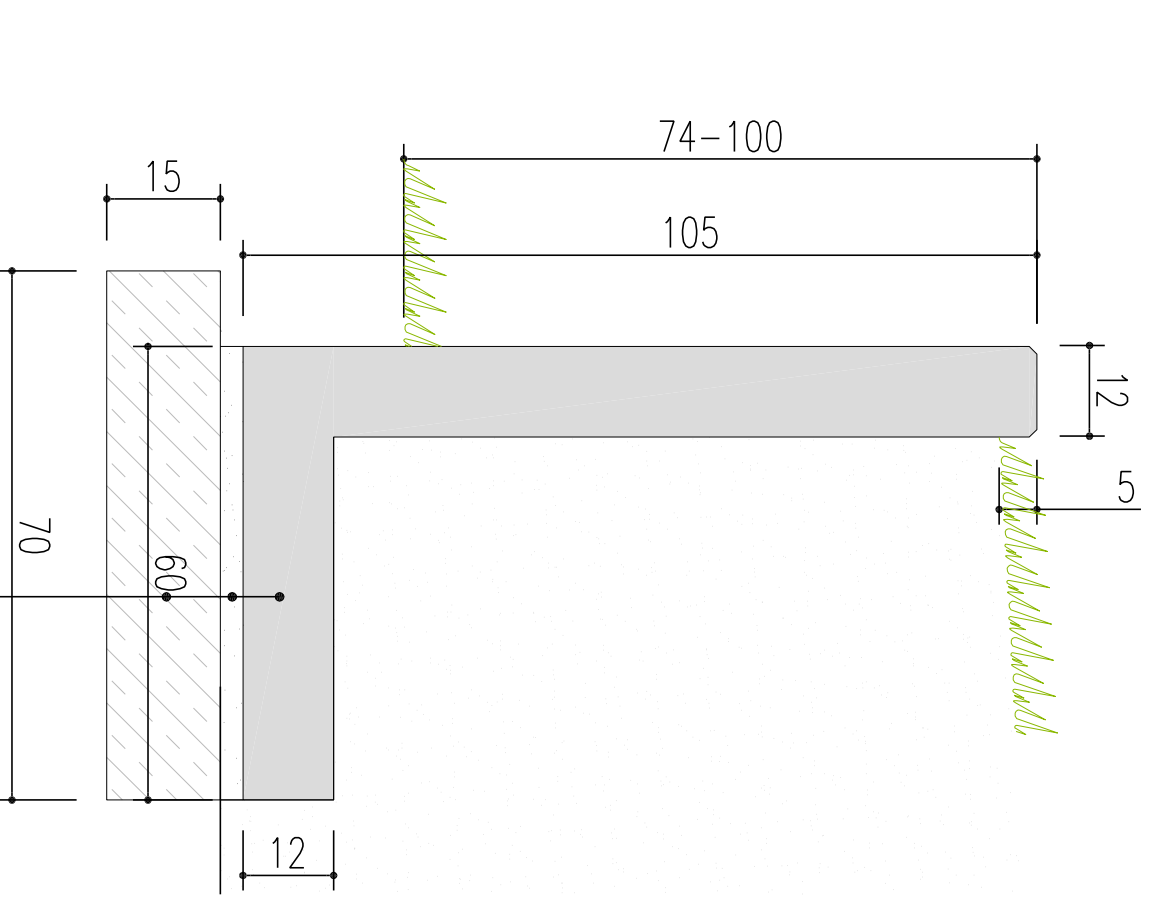

BIURO PROJEKTOWE "TRASKA" mgr inż. Wojciech Procyński		68-110 Region, ul. Korwinowa 1 50-100 Region, ul. Korwinowa 1 NIP 926-16-46-02 REGON 211964483	
PROJEKT:	„Przebudowa ul Strzeleckiej / Ogrodowej w Lubniewicach”		
RSUNIEK:	SZCZEGÓŁY KONSTRUKCYJNE		
BRAZJA:	SKALA 1:10	DATA	17.05.
PROJEKTANT:	DRAGONIA	PROJEKT	06.2009
SPRAWDZAJĄCY:	mgr inż. Wojciech Procyński	WYKONANIE	06.2009
BRANŻY: DRUGOWEJ	mgr inż. Piotr Gwizdowski	WYKONANIE	06.2009
DATA: WRZESIEŃ 2009	3.2		