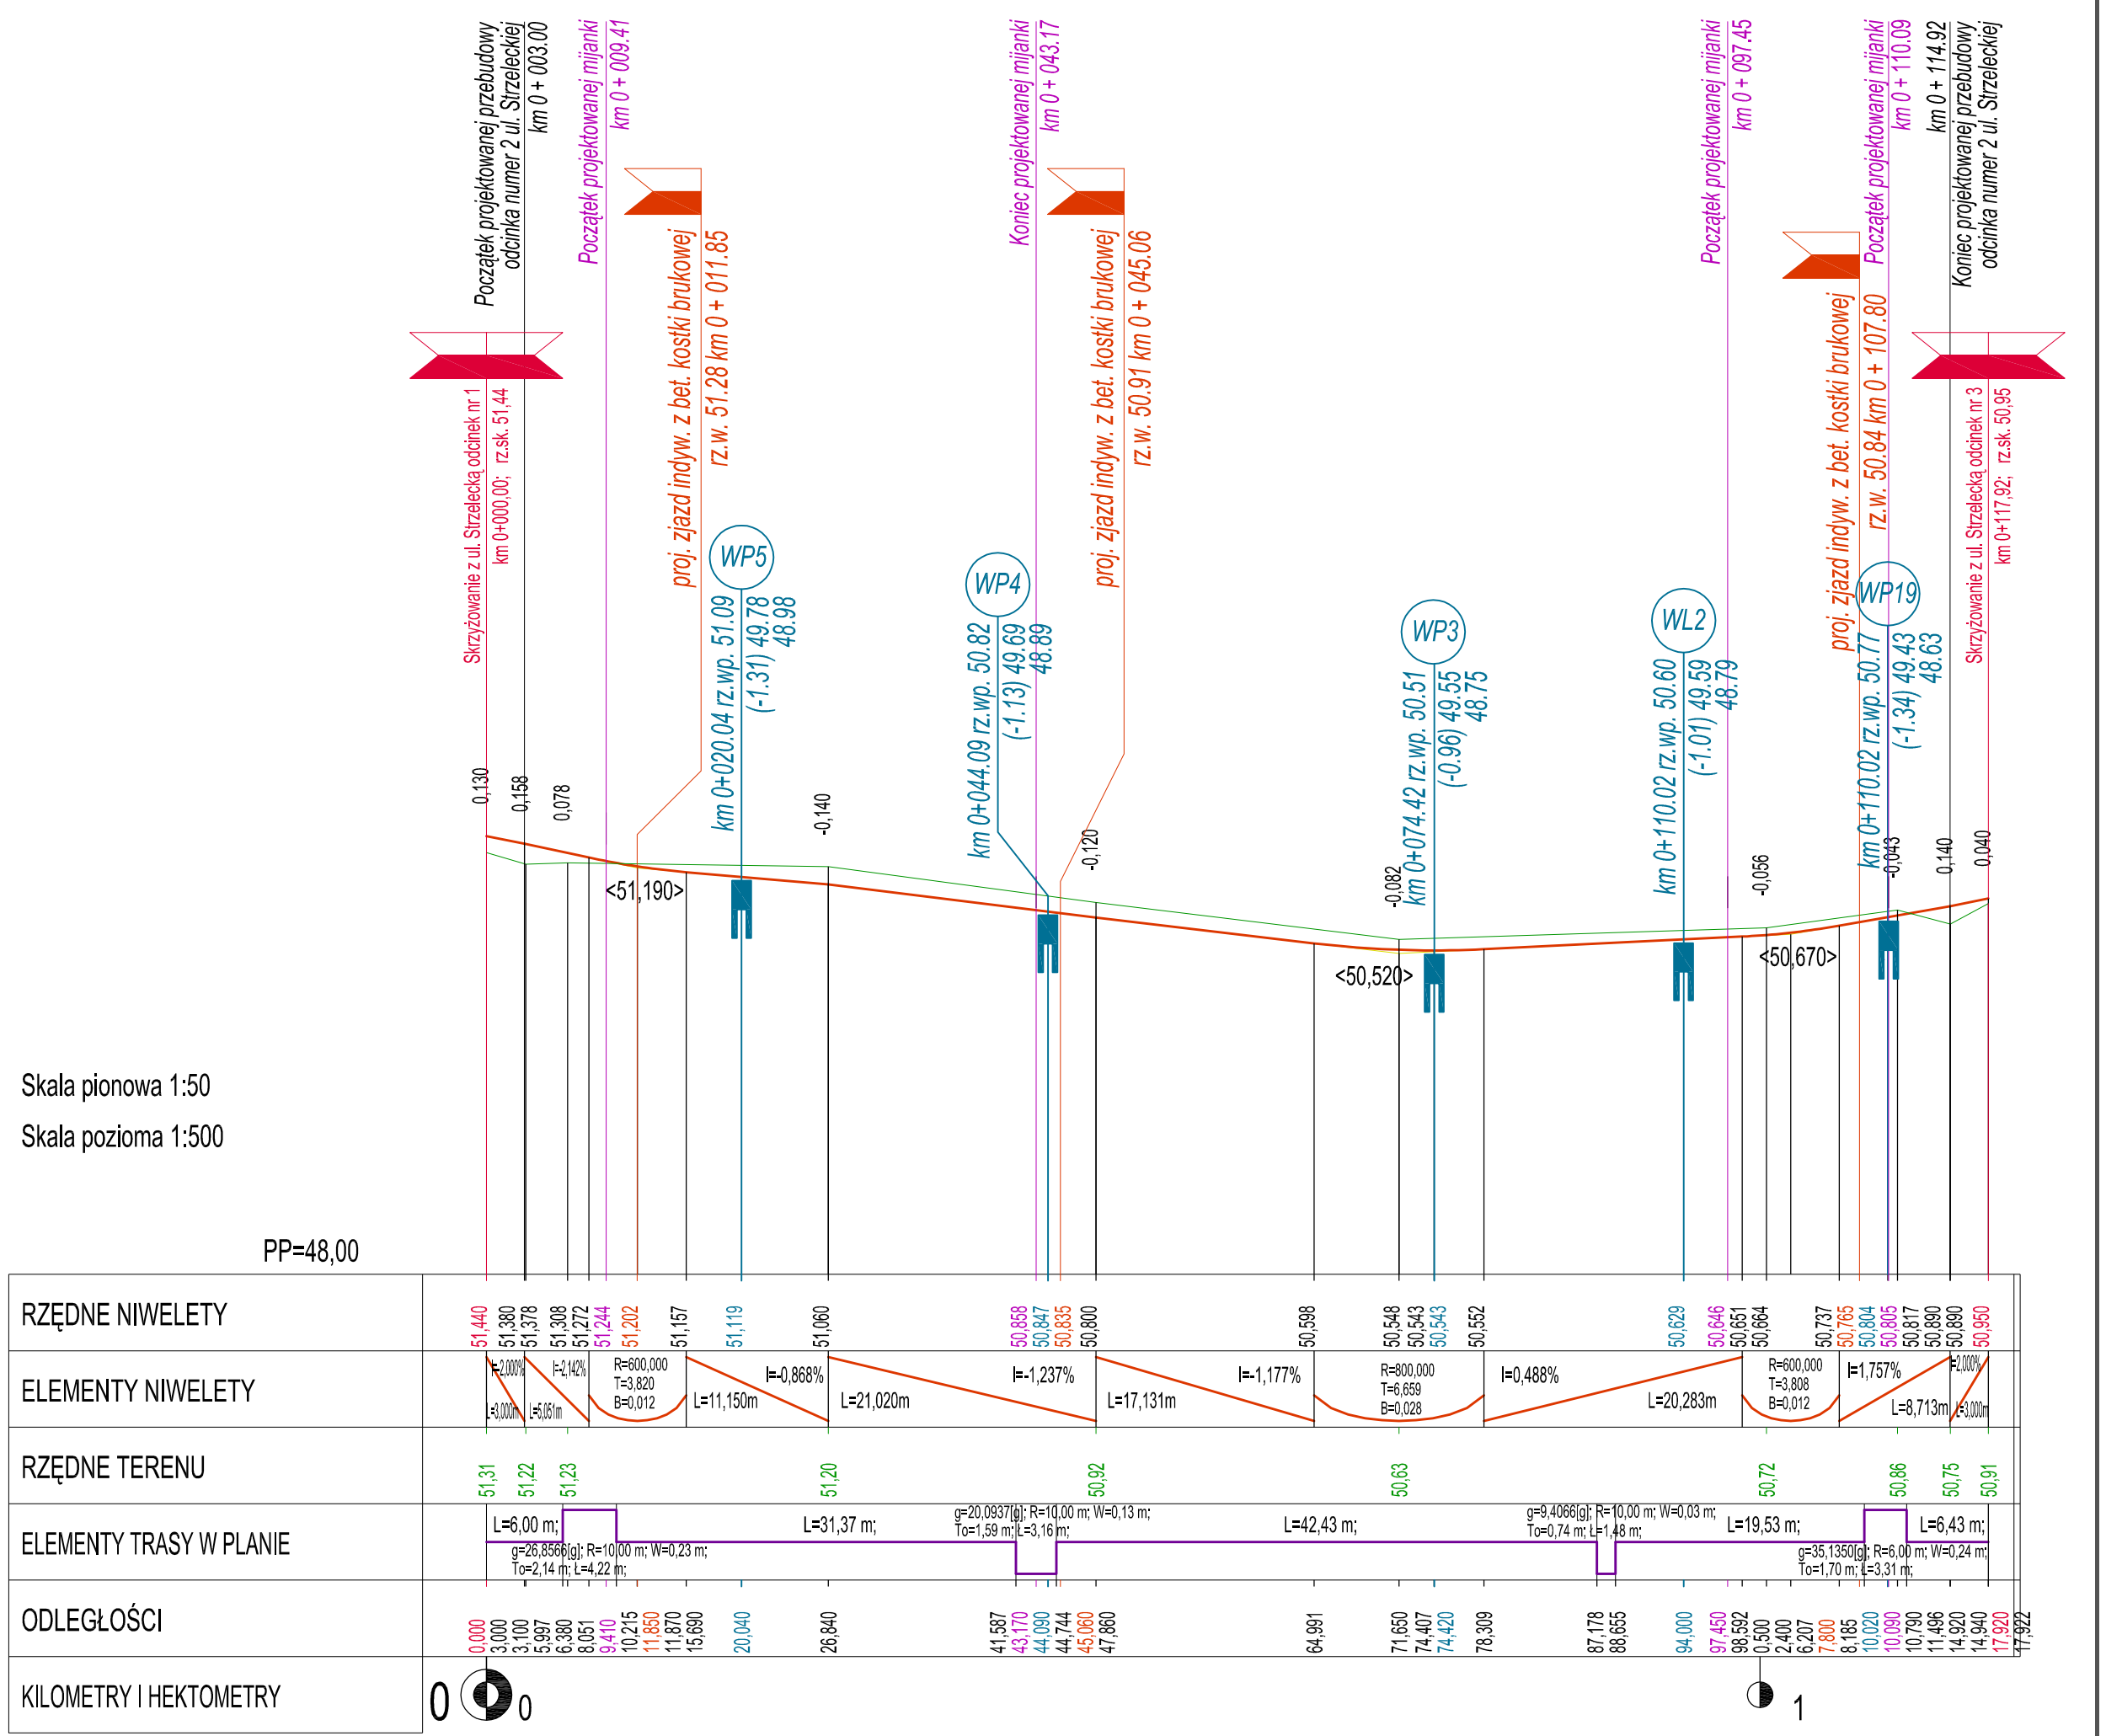

LEGENDA:

- projektowana niweleta jezdni,
- istniejący teren,
- projektowane skrzyżowania o nawierzchni z betonowej kostki brukowej,
- projektowane zjazdy indywidualne z betonowej kostki brukowej, (po stronie lewej, po stronie prawej),
- projektowane zjazdy publiczne z betonowej kostki brukowej,
- projektowane wpusty deszczowe z kratkami ściekowymi typu ciężkiego (po stronie lewej, po stronie prawej),

W1P W1L

PARAMETRY TECHNICZNE UL. STRZELECKIEJ

- SZEROKOŚĆ JEZDNI OD 3,0 DO 6,0 m,
- KLASA TECHNICZNA - L
- PRĘDKOŚĆ PROJEKTOWA - 40 km/h
- KATEGORIA RUCHU - KR 1,
- NAWIERZCHNIA Z BETONOWEJ KOSTKI BRUKOWEJ TYPU STAROBRUK,
- POCHYLENIE POPRZECZNE JEZDNI - 2%,
- OBCIĄŻENIE 100 KN/OŚ,

BIURO DROGOWE "TRASA" mgr inż. Wojciech Przyłucki

69-110 Rzepin, ul. Konwaliowa 1
kom. 692481085
NIP 926-146-46-02 REGON 211264483

PROJEKT:	***„Przebudowa ul Strzeleckiej i Ogrodowej w Lubniewicach"***			
RYSUNEK:	PRZEKRÓJ PODŁUŻNY UL. STRZELECKA *(odcinek nr 2)* SKALA 1:500			
BRANŻA:	DROGOWA	uprawnienia:	data i podpis:	nr rys.
PROJEKTANT branży drogowej:	mgr inż. Wojciech Przyłucki	upr. proj. nr LBS/0019/POOD/07 w spec. drogowej	09.2009	4.2
SPRAWDZAJĄCY branży drogowej:	mgr inż. Piotr Gwiazdowski	upr. proj. nr 63/05/ZG w spec. drogowej	09.2009	
DATA: WRZESIEŃ 2009				