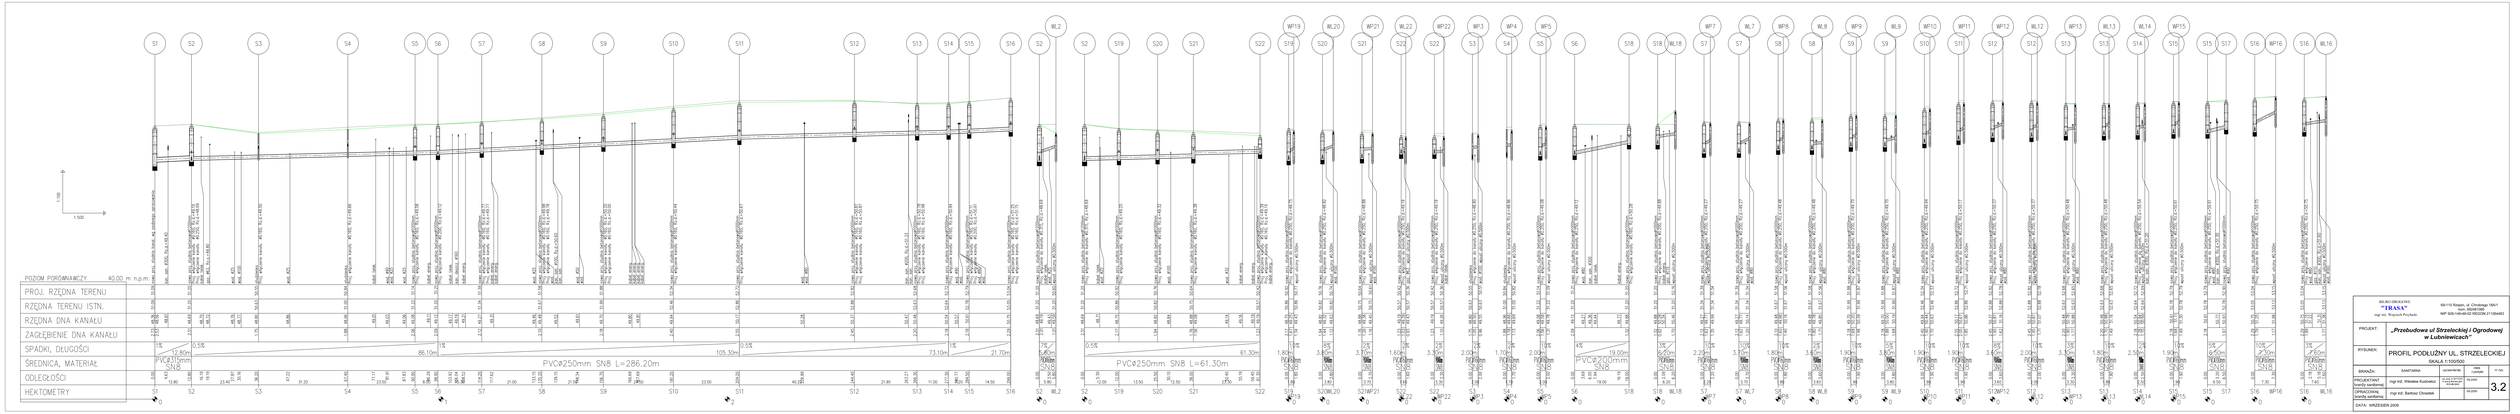

BIURO PROJEKTOWE "TRASA" mgr inż. Wojciech Pruchnik	69-110 Rosgoń, ul. Chodzież 19A/1 tel. 067-2540-400, 0606-400-400 NIP 926-180-66-63 REGON 211334643		
PROJEKT:	„Przebudowa ul.Strzeleckiej i Ogrodowej w Lubniewicach"		
RYSUNEK:	PROFIL PODŁUŻNY UL. STRZELECKIEJ SKALA 1:100/500		
BRANŻA	SANITARNA	DATA OPRACOWANIA	IV '09
PROJEKTANT branży sanitarnej	mgr inż. Mirosław Kuziowicz	nr uprawnień do projektowania 0/0/0/0/0	06.2009
OPRACOWAŁ branży sanitarnej	mgr inż. Bartosz Chrzaste		06.2009
DATA: WRZESIEŃ 2009			3.2