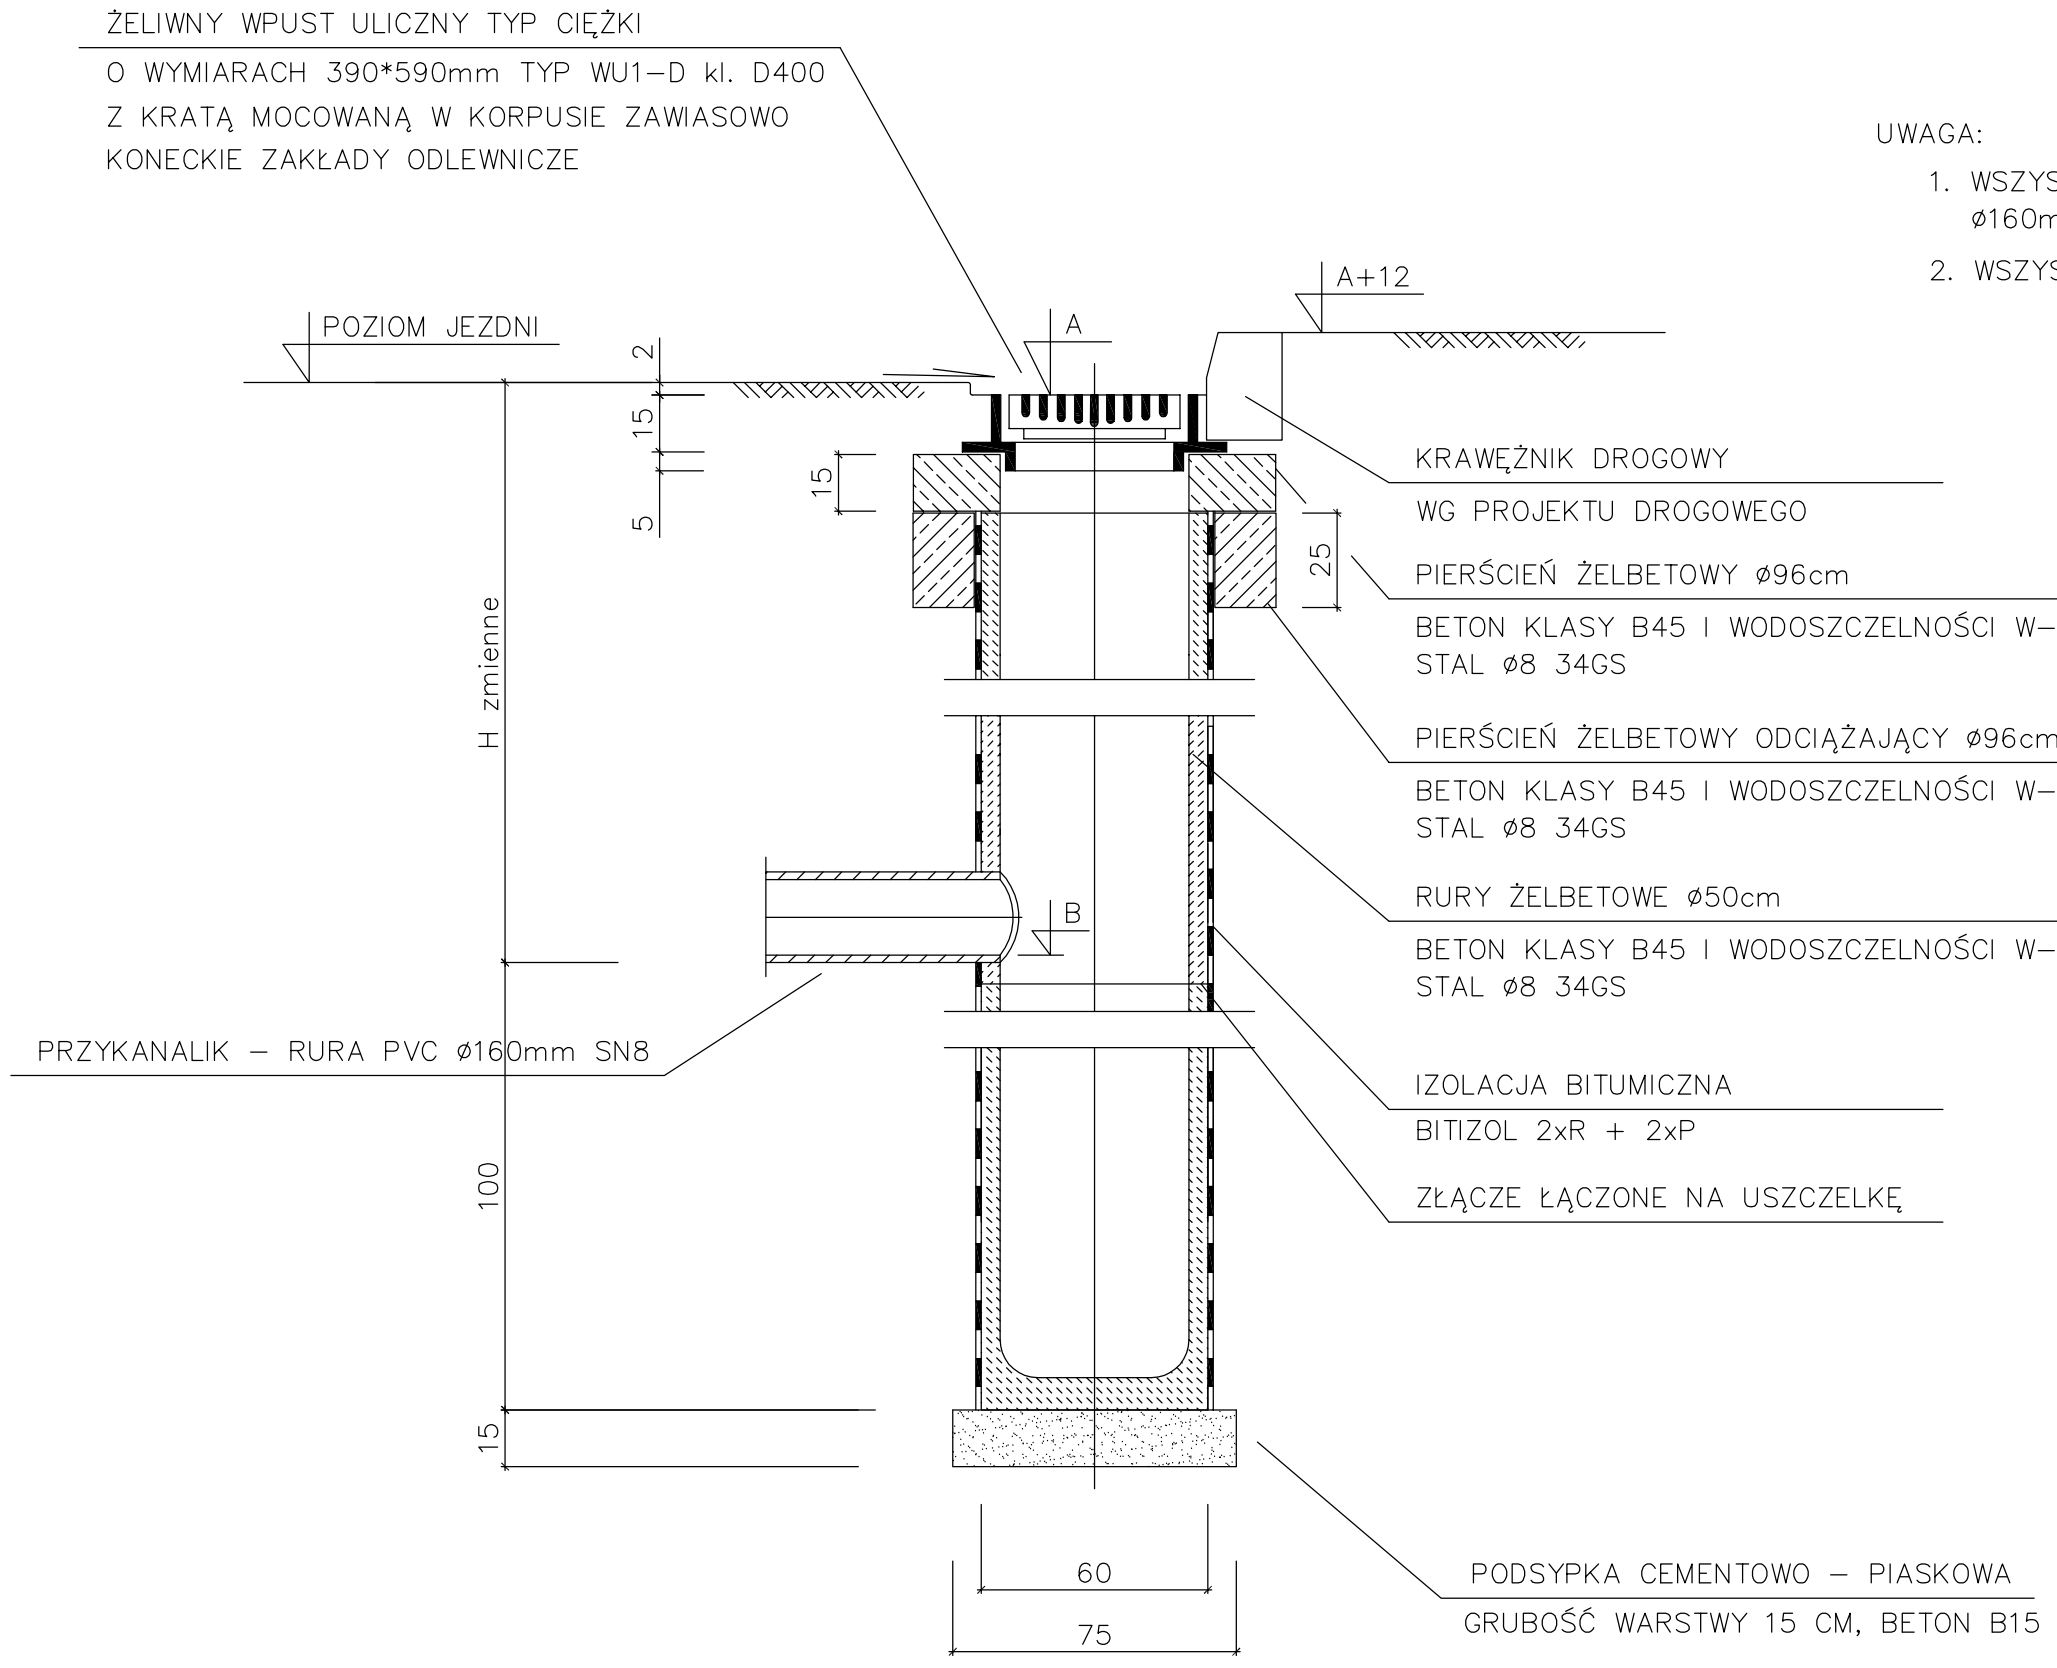

UWAGA:

1. WSZYSTKIE PRZYKANALIKI OD WPUSTÓW ULICZNYCH WYKONANE Z RUR ø160mm PVC SN8 SPEŁNIAJĄCE WYMAGANIA PN–EN1401:1999
2. WSZYSTKIE WYMIARY PODANO W cm.

BIURO DROGOWE
"TRASA"
mgr inż. Wojciech Przyłucki

69-110 Rzepin, ul. Konwaliowa 1
kom. 692481085
NIP 926-146-46-02 REGON 211264483

PROJEKT:	***„Przebudowa ul Strzeleckiej i Ogrodowej w Lubniewicach”***			
RYSUNEK:	RYSUNEK WPUSTU ULICZNEGO SKALA SKAŻONA			
BRANŻA:	SANITARNA	uprawnienia:	data i podpis:	nr rys.
PROJEKTANT branży sanitarnej:	mgr inż. Wiesław Kudowicz	upr. proj. nr 80/75/ZG w spec. instalacyjno -inżynieryjnej	09.2009	4
OPRACOWAŁ branżę sanitarną:	mgr inż. Bartosz Chrastek		09.2009	
DATA: WRZESIEŃ 2009				