PRZEKRÓJ A-A

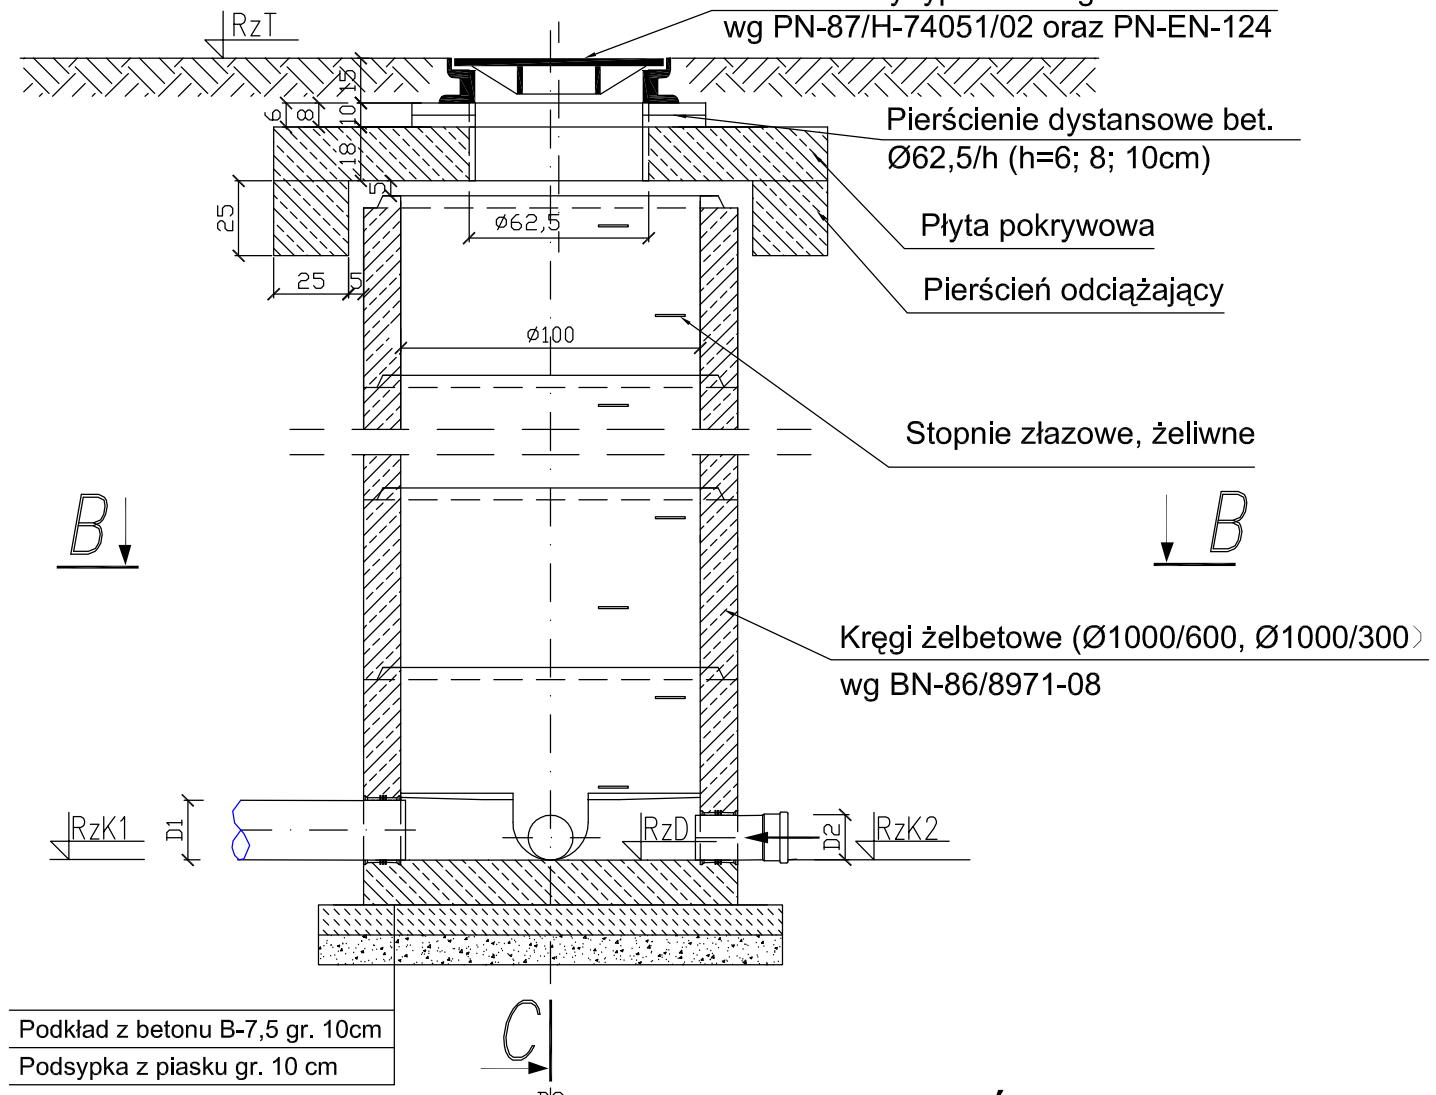

PRZEKRÓJ C-C

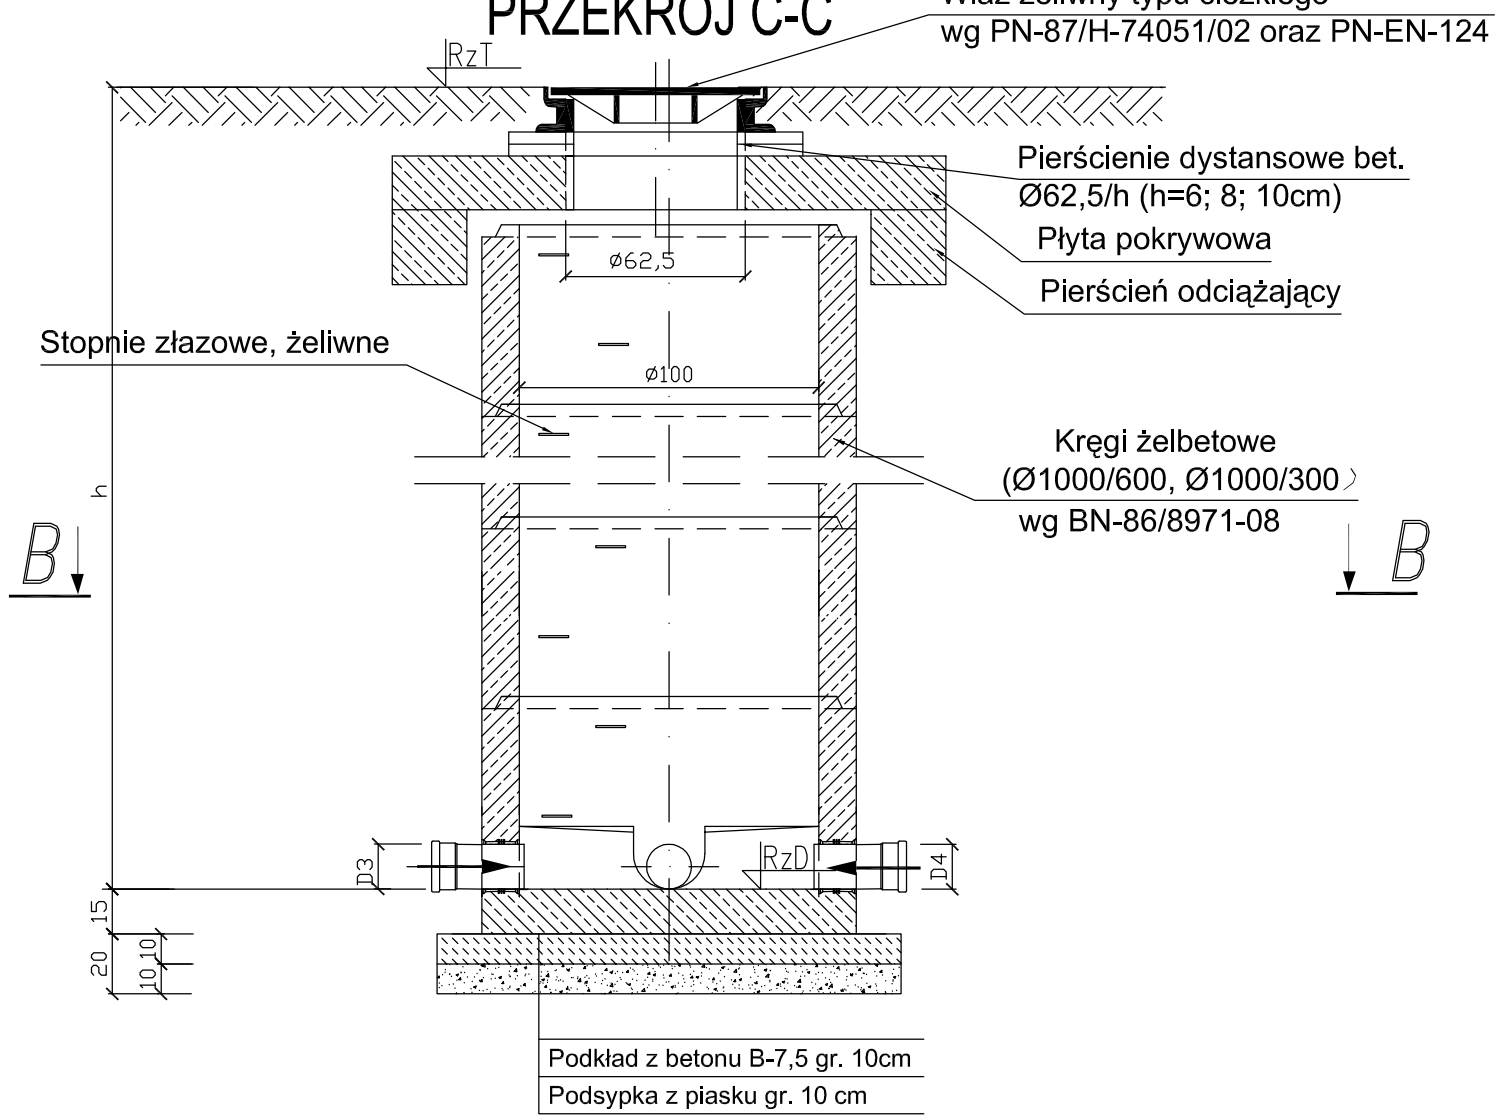

PRZEKRÓJ B-B

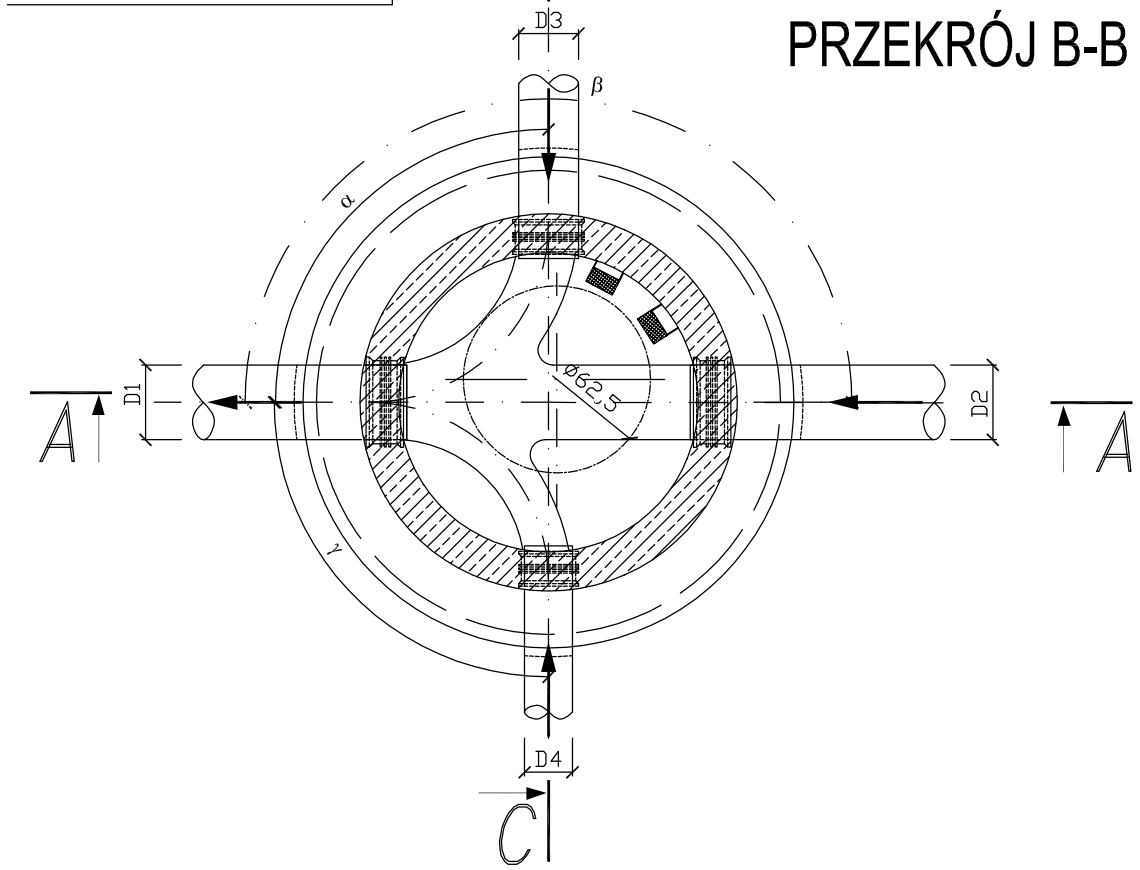

BIURO DROGOWE "TRASA" mgr inż. Wojciech Przyłucki		69-110 Rzepin, ul. Konwaliowa 1 kom. 692481085 NIP 926-146-46-02 REGON 211264483		
PROJEKT:	***„Przebudowa ul Strzeleckiej i Ogrodowej w Lubniewicach”***			
RYSUNEK:	SCHEMAT STUDNI Ø1000mm			
BRANŻA:	SANITARNA	uprawnienia:	data i podpis:	nr rys.
PROJEKTANT branży sanitarnej:	mgr inż. Wiesław Kudowicz	upr. proj. nr 80/75/ZG w spec. instalacyjno-inżynieryjnej	09.2009	5
OPRACOWAŁ branżę sanitarną:	mgr inż. Bartosz Chrastek		09.2009	
DATA: Wrzesień 2009				