



Skala 1:20 000

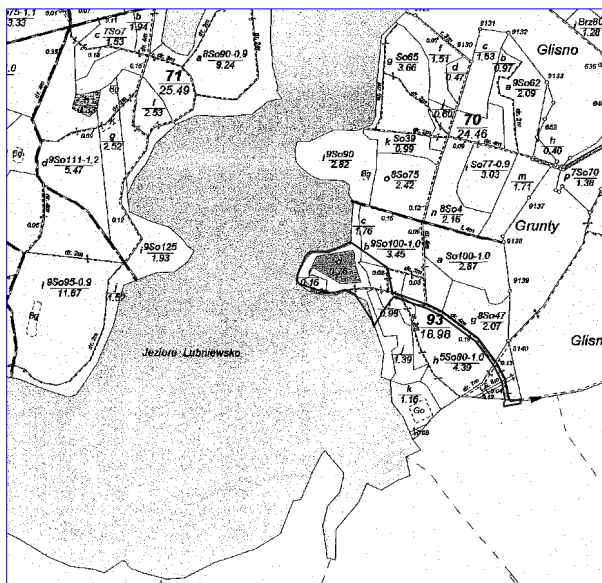

Załącznik nr 1  
do uchwały Nr ...../2010  
Rady Miejskiej w Lubniewicach  
z dnia .....

 Obszar objęty miejscowym  
planem zagospodarowania  
przestrzennego

Skala 1:5 000

