


Załącznik nr 1
do Uchwały Nr !X.../59/2011
Rady Miejskiej w Lubniewicach
z dnia 22 lipca 2011 r.

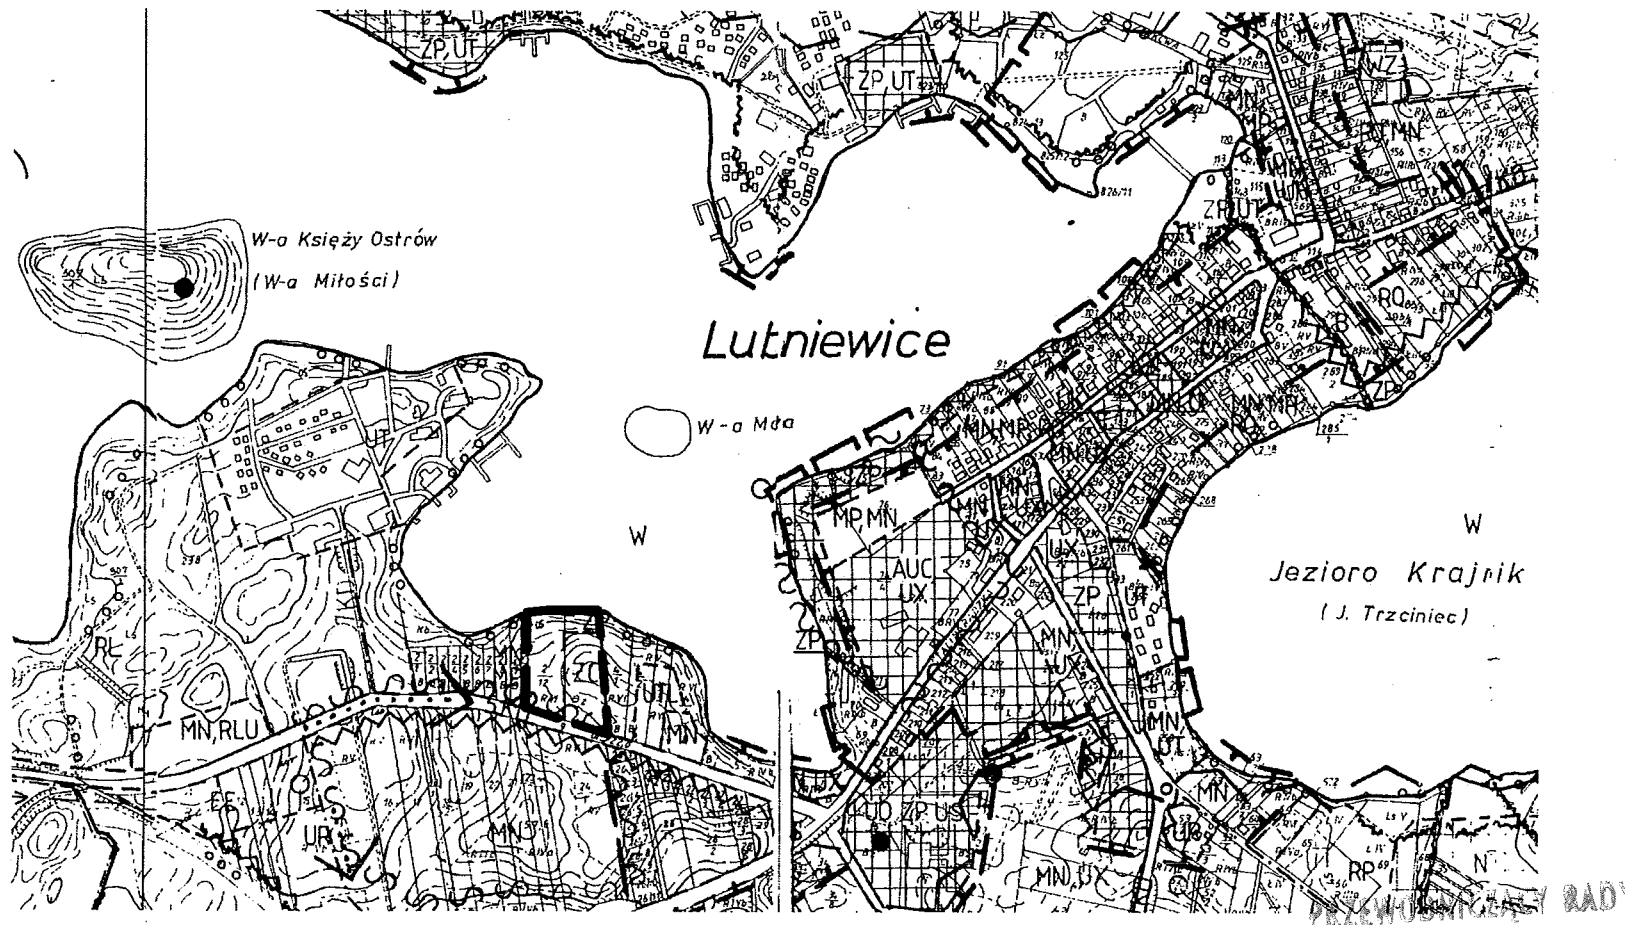

teren objęty opracowaniem zmiany miejscowego
planu zagospodarowania przestrzennego



Rafał Sornat