


# RZUT PRZYZIEMIA STAN PROJEKT.

skala 1:100

UWAGA:  
OPIS POMIESZCZEŃ I WYPO-  
SAŻENIA - W OPISIE TECHN.

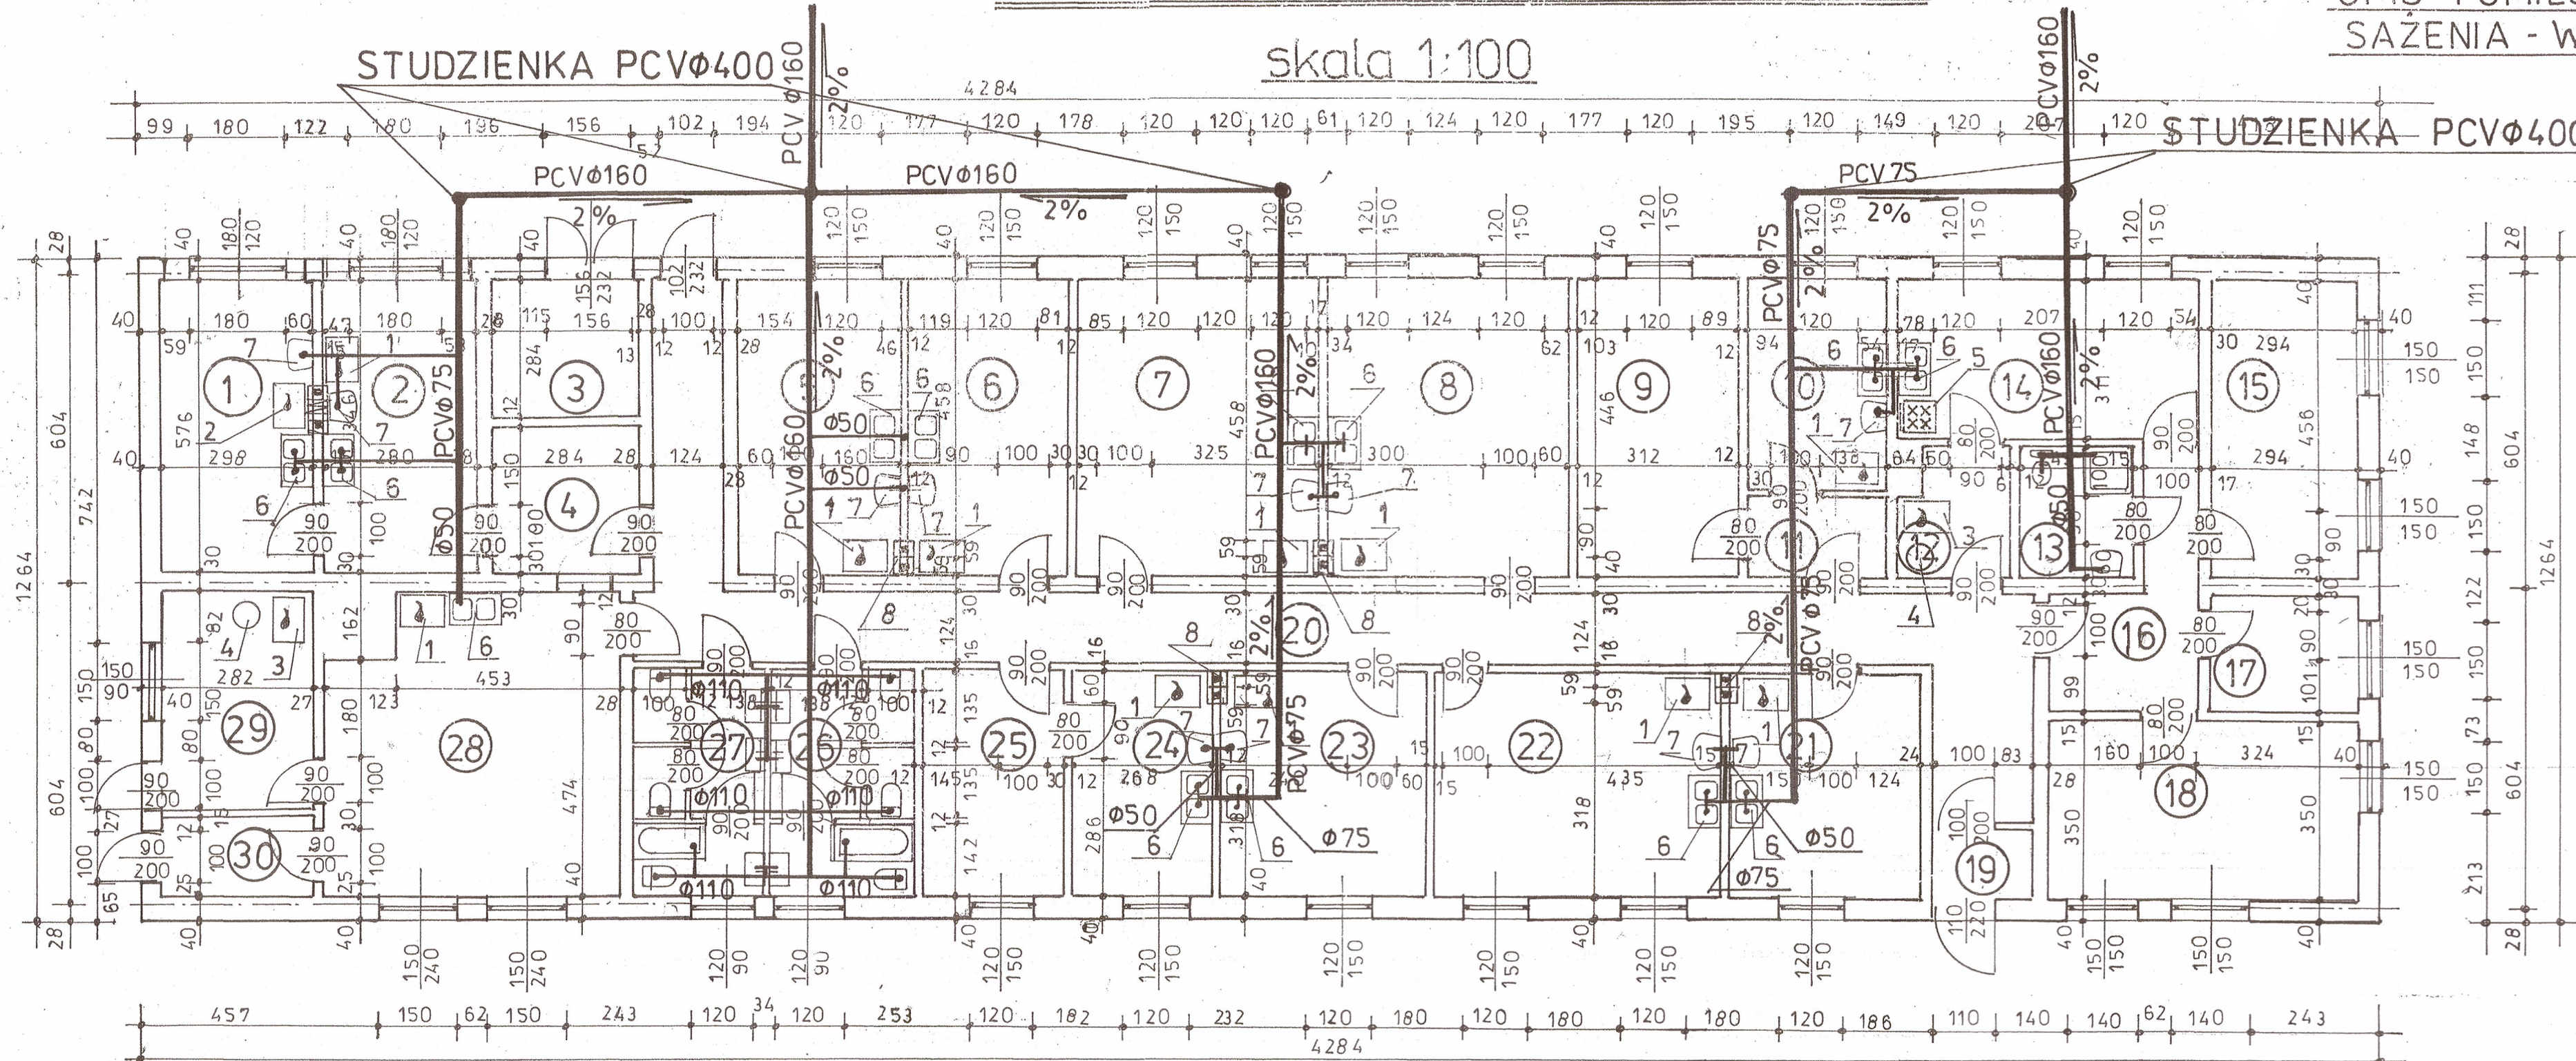

## INSTALACJA KANALIZACYJNA

STAN PROJEKTOW.

<b>PROJEKT BUDOWLANY</b>		
OBIEKT: Przebudowa istn. Budynku biurowo-socjalnego na cele mieszkalne – lokale socjalne w Lubniewicach Os. Świerczów , nr ewid. gr. 1010/6 i 1010/8		
INWESTOR: Gmina Lubniewice , 69-210 Lubniewice ul. Jana Pawła II 51		
Data	Projektant	Antoni Przybysz
02.06.2011	Inst. Sanit.	
Skala 1:	Sprawdz.	Mgr inż. Andrzej Biernacki
	Inst. Sanit.	
Instalacja kanalizacyjna parter		Rys. nr 18