


RZUT PRZYZIEMIA STAN PROJEKT.

skala 1:100

UWAGA:
OPIS POMIESZCZEŃ I WYPOSAŻENIA - W OPISIE TECHN.

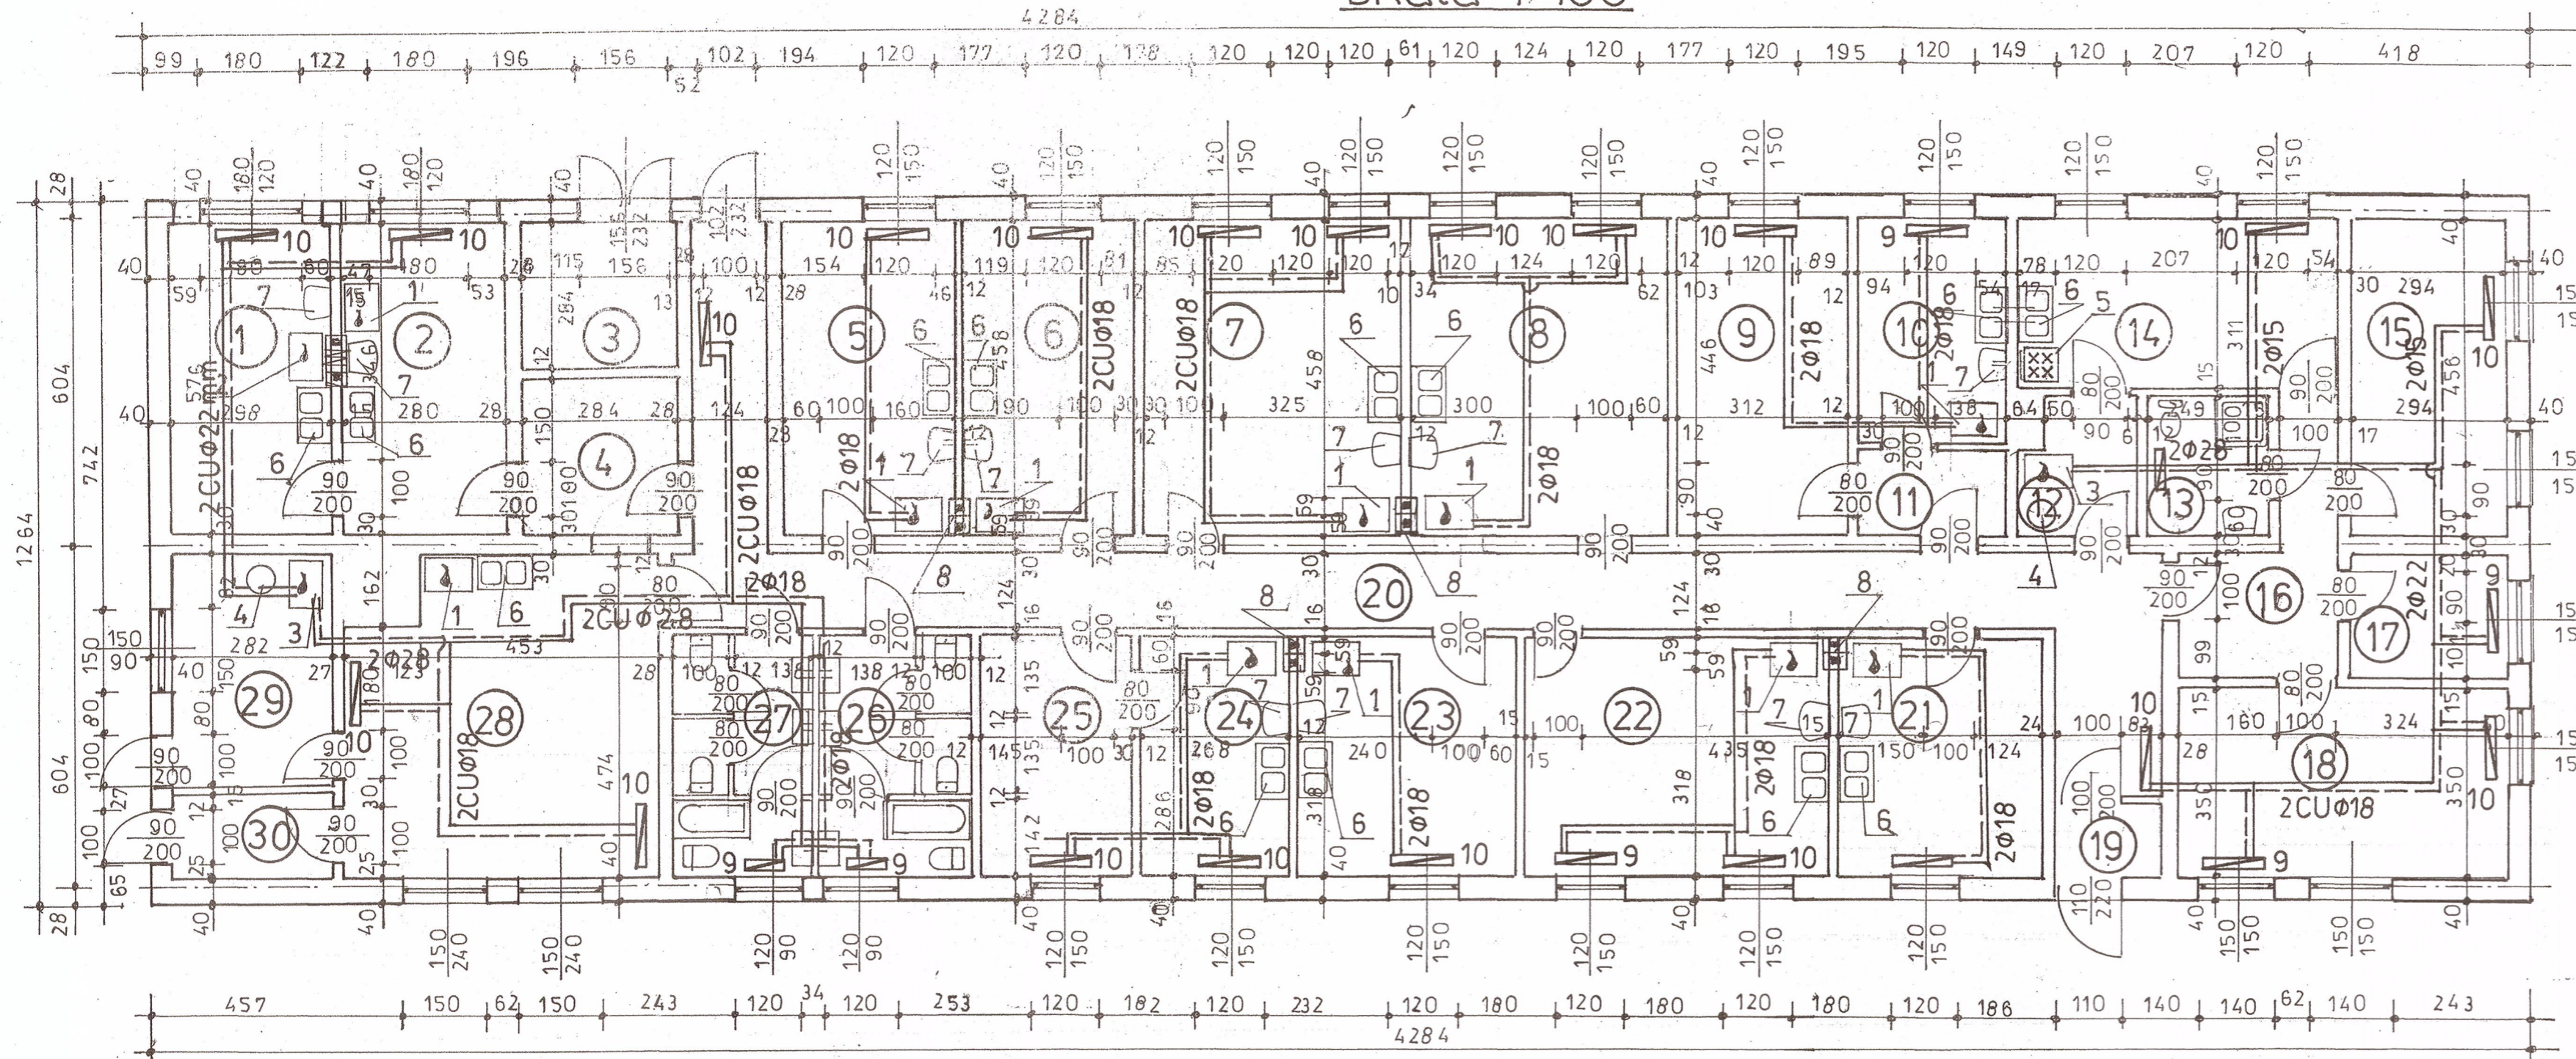

OZNACZENIA:

- 10. GRZEJNIK PŁYTOWY PERFEKT 22V/900 × 600 MOC 1474 W
- 9. GRZEJNIK PŁYTOWY PERFEKT 22V/600 × 600 MOC 983 W
- 3. KOGIOŁ C.O WĘGLOWY O MOCY 12 kW
- 1. KUCHNIA WĘGLOWA Z PODKOWĄ GRZEWCZĄ

UWAGA:

- PRZEWODY INSTALACJI C.O. PROWADZIC W POSADZCE.
- RUROCIĄGI UŁOŻYC W OTULINIE TERMAFLEX GR. 10 mm
- RUROCIĄGI ŁĄCZYĆ NA LUT TWARDY
- GRZEJNIKI ZAOPATRZYĆ W ZAWÓR ODPOWIETRZ. I ZAWORY ODCINAJĄCÉ.

INSTALACJA C.O. STAN PROJEKTOWANY

PROJEKT BUDOWLANY		
OBIEKT: Przebudowa istn. Budynku biurowo-socjalnego na cele mieszkalne – lokale socjalne w Lubniewicach Os. Świerczów , nr ewid. gr. 1010/6 i 1010/8		
INWESTOR: Gmina Lubniewice , 69-210 Lubniewice ul. Jana Pawła II 51		
Data	Projektant	Antoni Przybysz
02.06.2011	Inst. Sanit.	
Skala 1:	Sprawdz.	Mgr inż. Andrzej Biernacki
	Inst. Sanit.	
Instalacja c.o. Parter		Rys. nr 19