


RZUT PRZYZIEMIA STAN PROJEKT.

skala 1:100

UWAGA:
OPIS POMIESZCZEŃ I WYPOSAŻENIA - W OPISIE TECHN.

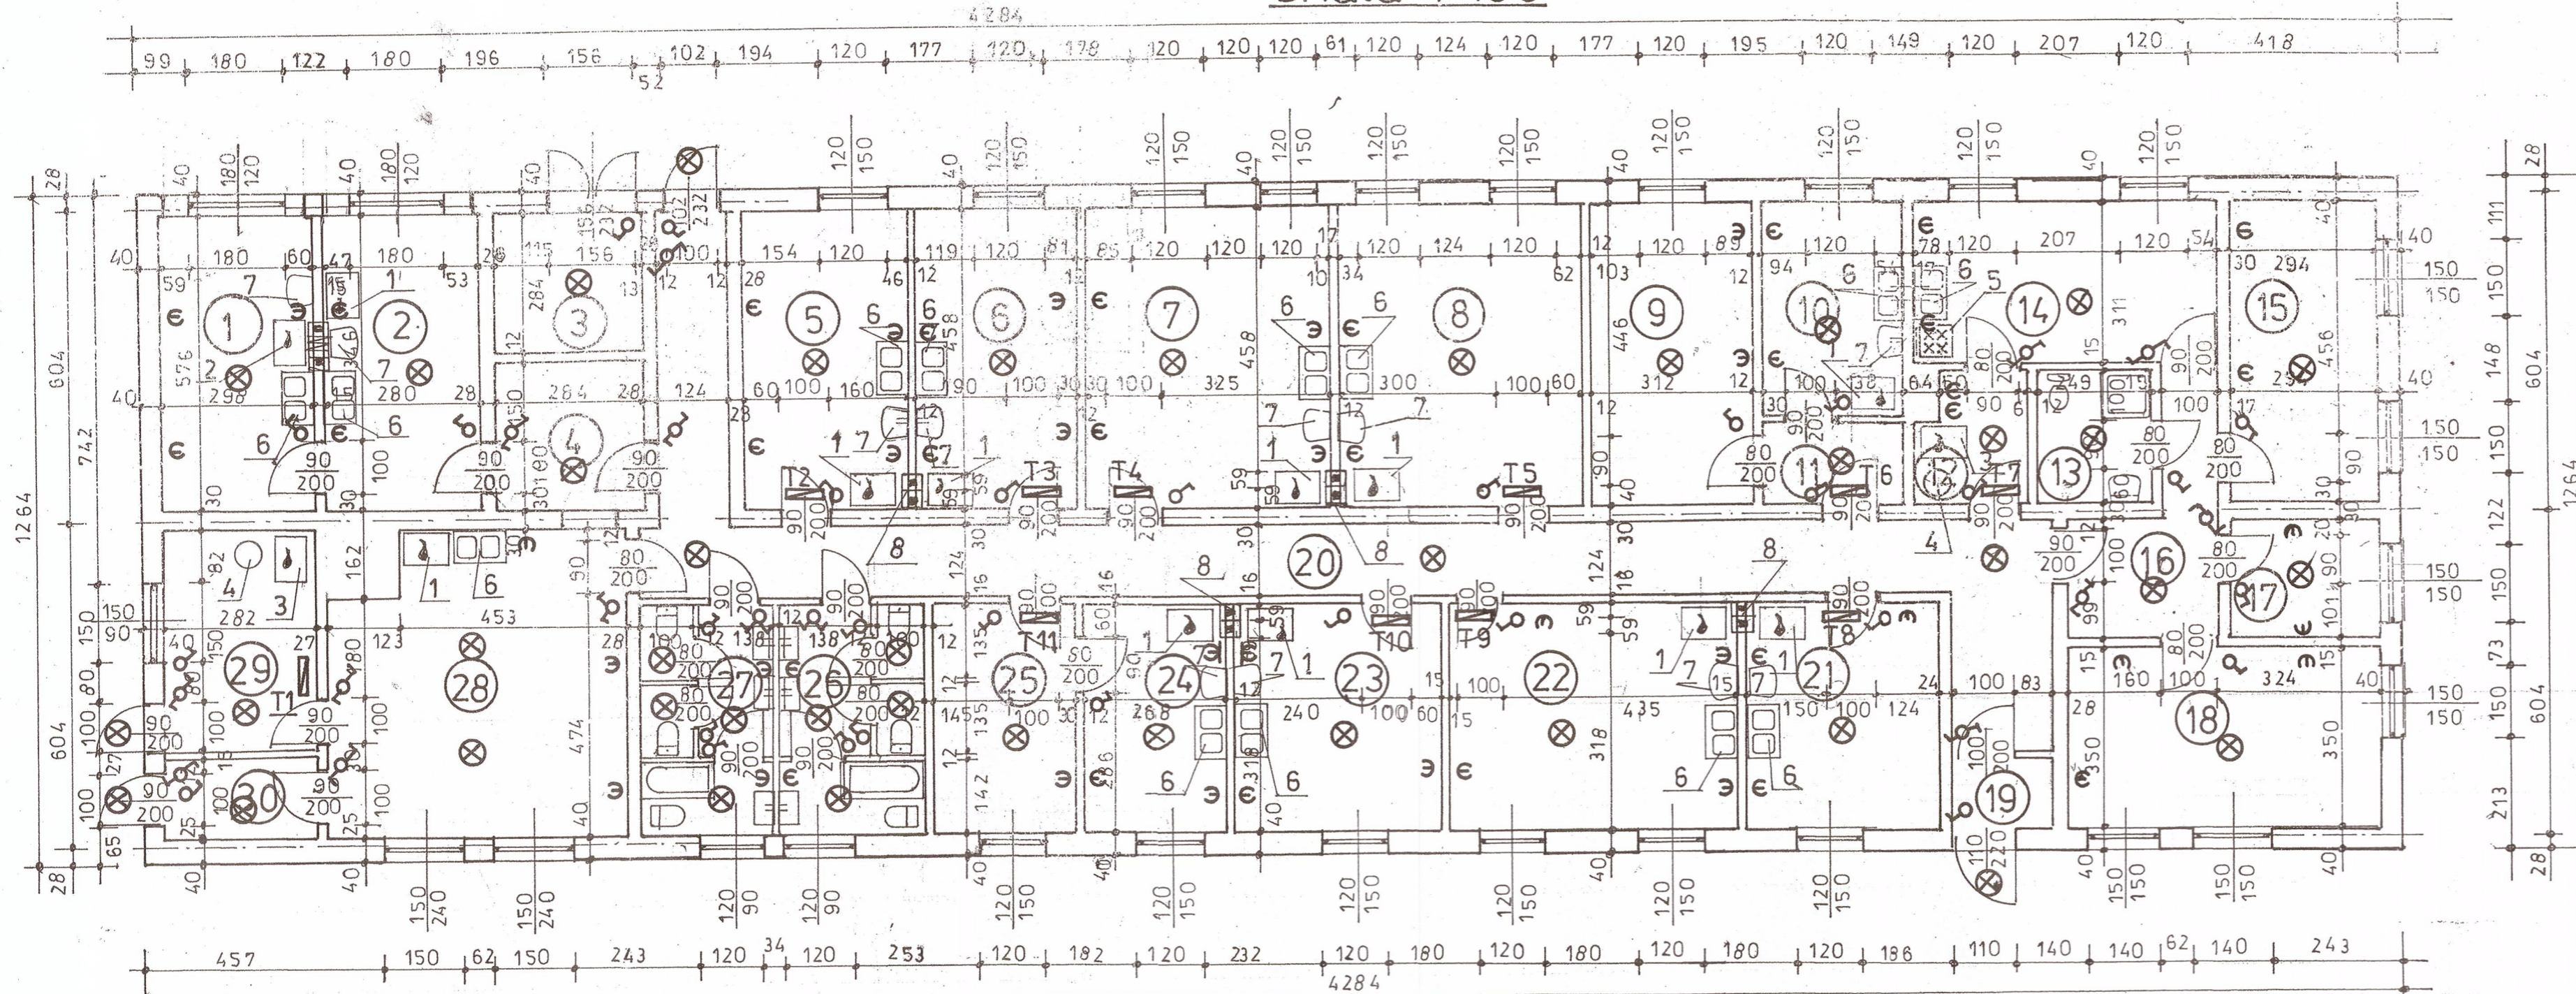

OZNACZENIA:

- T1 - TABLICA ADMINISTRACYJNA DLA INSTACJI W POMIESZCZ. NR : 1, 2, 3, 4, 19, 20, 26, 27, 28, 29, 30, OSW. ZE W.
- T2 - T11 TABLICE LICZNIKOWO ROZDZIELNICZKI MIESZKAŃ SOCJALNYCH.
- YKY 3x15 - PRZEWODY OŚWIETLENIOWE
- YKY 3x25 - PRZEWODY ZASILAJ. GNIAZDA
- YKY 3x4 - PRZEWODY ZASILAJĄCE TABL. MIESZKANIOWE

PROJEKT BUDOWLANY			
OBIEKT: Przebudowa istn. Budynku biurowo-socjalnego na cele mieszkalne - lokale socjalne w Lubniewicach Os. Świerców , nr ewid. gr. 1010/6 i 1010/8			
INWESTOR: Gmina Lubniewice , 69-210 Lubniewice ul. Jana Pawła II 51			
Data	Projektant	Dionizy Brembor	
02.06.2011	Inst. Elektry.	Inż. Adam Garczyński	
Skala 1:	Sprawdz.	uprawniony projektant, kierownik	
	Inst. Elektry.	budowy w specjalności instalator	
		elektrycznych	
		r. ewid. upr. 108/86/Gw i 96/85/G.	
Rzut parter - instalacja ośw.			Rys. nr 20