


skala 1:50

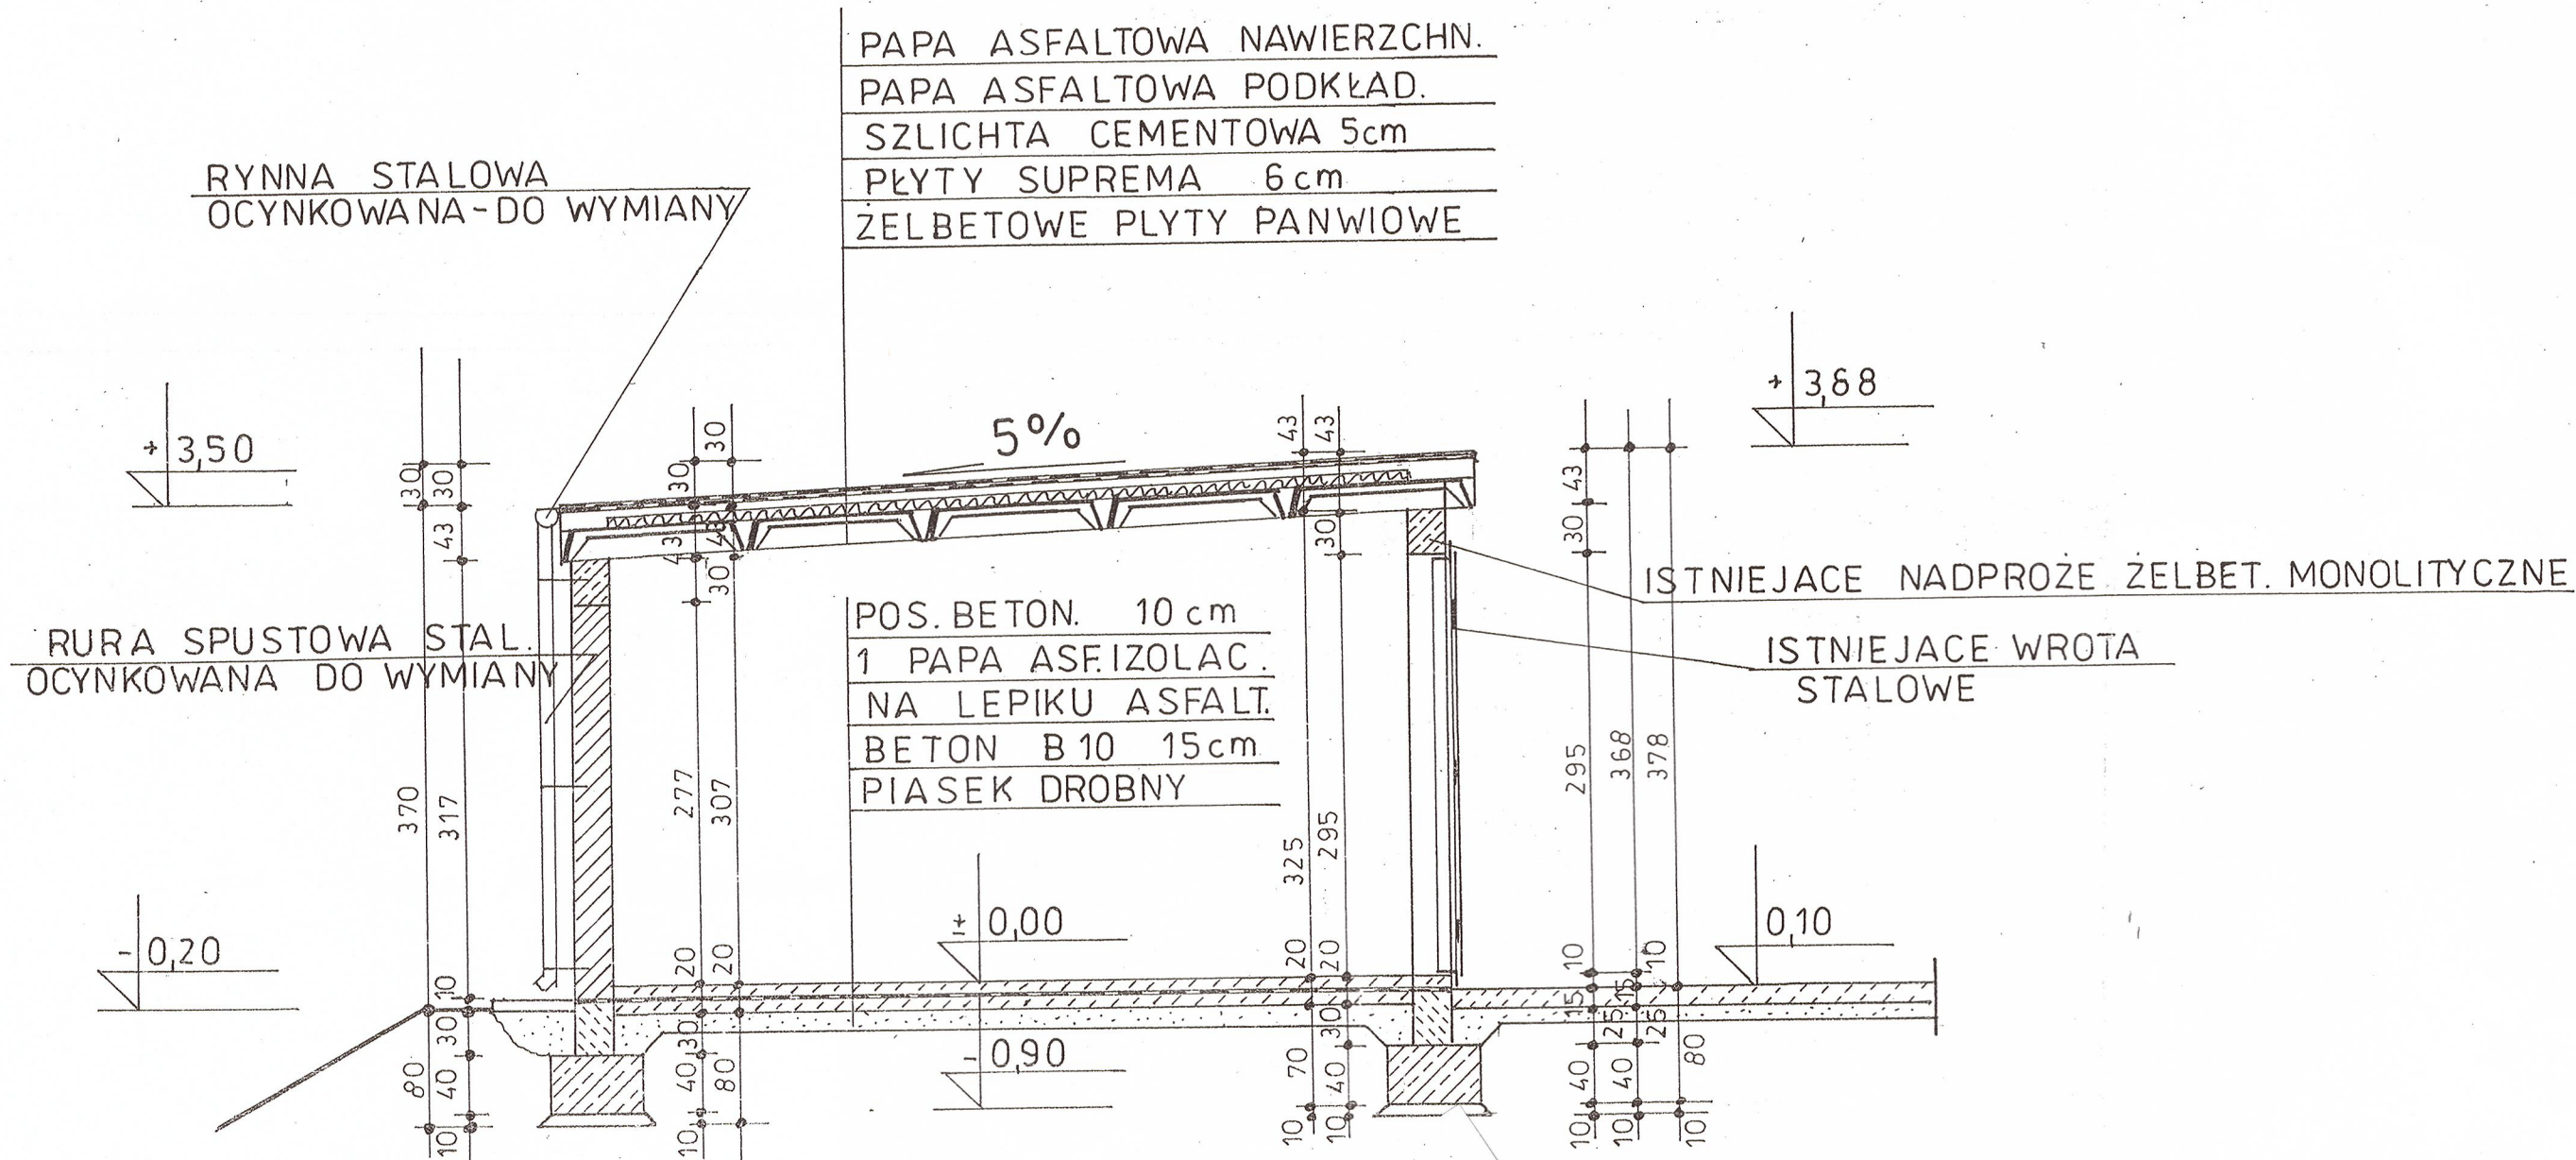

PROJEKT BUDOWLANY		
OBIEKT: Przebudowa istn. Budynku biurowo-socjalnego na cele mieszkalne – lokale socjalne w Lubniewicach Os. Świerczów , nr ewid. gr. 1010/6 i 1010/8		
INWESTOR: Gmina Lubniewice , 69-210 Lubniewice ul. Jana Pawła II 51		
Data 02.06.2011	Projektant architektury Sprawdzający Koncepcja	inż. Witold Jurga Upr. <u>Budowniczego Nr 4752/61</u> inż. Cezary Szadkowski <u>Upr. Budowniczego Nr 3868/61</u> mgr inż. Ryszard Kamfonik Upr. Bud. nr 108/87/Gw.
Skala 1:100	Projektant konstr. Sprawdzający	Inż. Marek Sembratowicz Upr.do proj. Konstr. b.ogr. Nr <u>LBS/P00K/0074/06</u> Mgr inż. Jan Gromacki Upr. Proj. w spec. Kontr.
Przekrój a-a- STAN ISTN. BUD. GOSPOD.		Rys. nr 12

INŻ. CEZARY SZADKOWSKI
z art. 364 PB
BUDOWNICZY
nr ewid. upr. 3868/61
66-300 Międzyrzecz, ul. Poznańska 14 B
tel. 741-26-77