ELEWACJE BOCZNE - STAN PROJEKTOWANY

skala 1:100

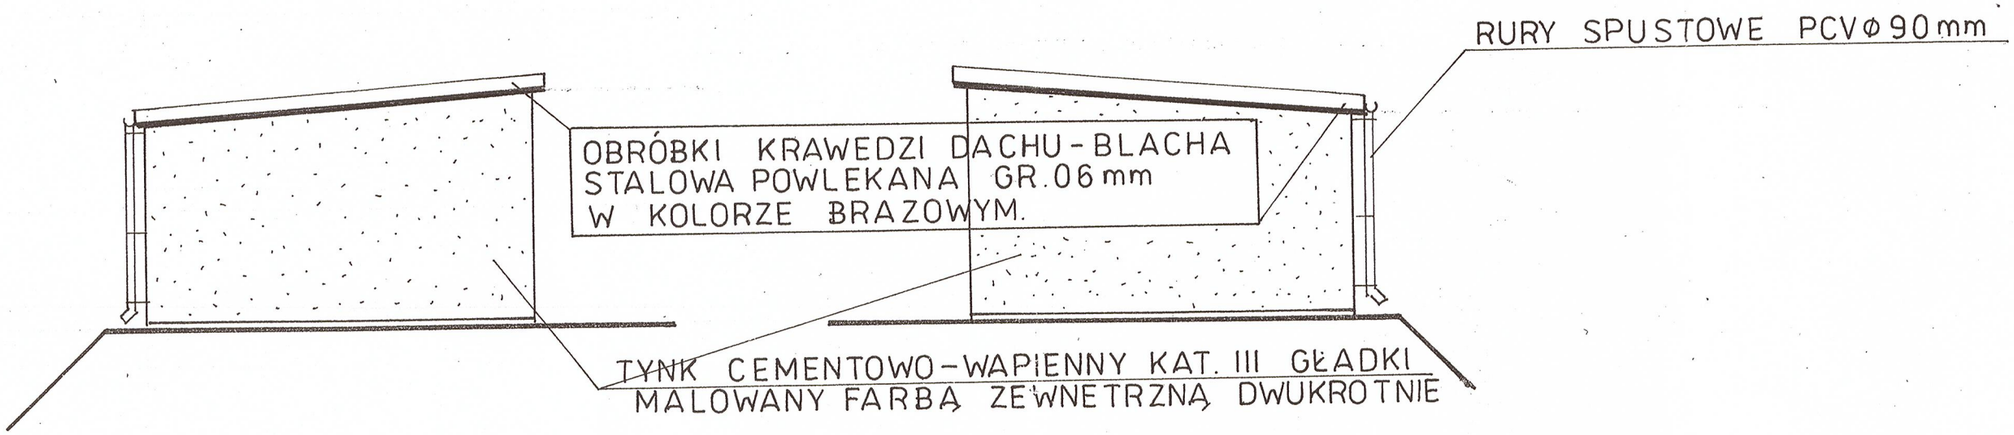

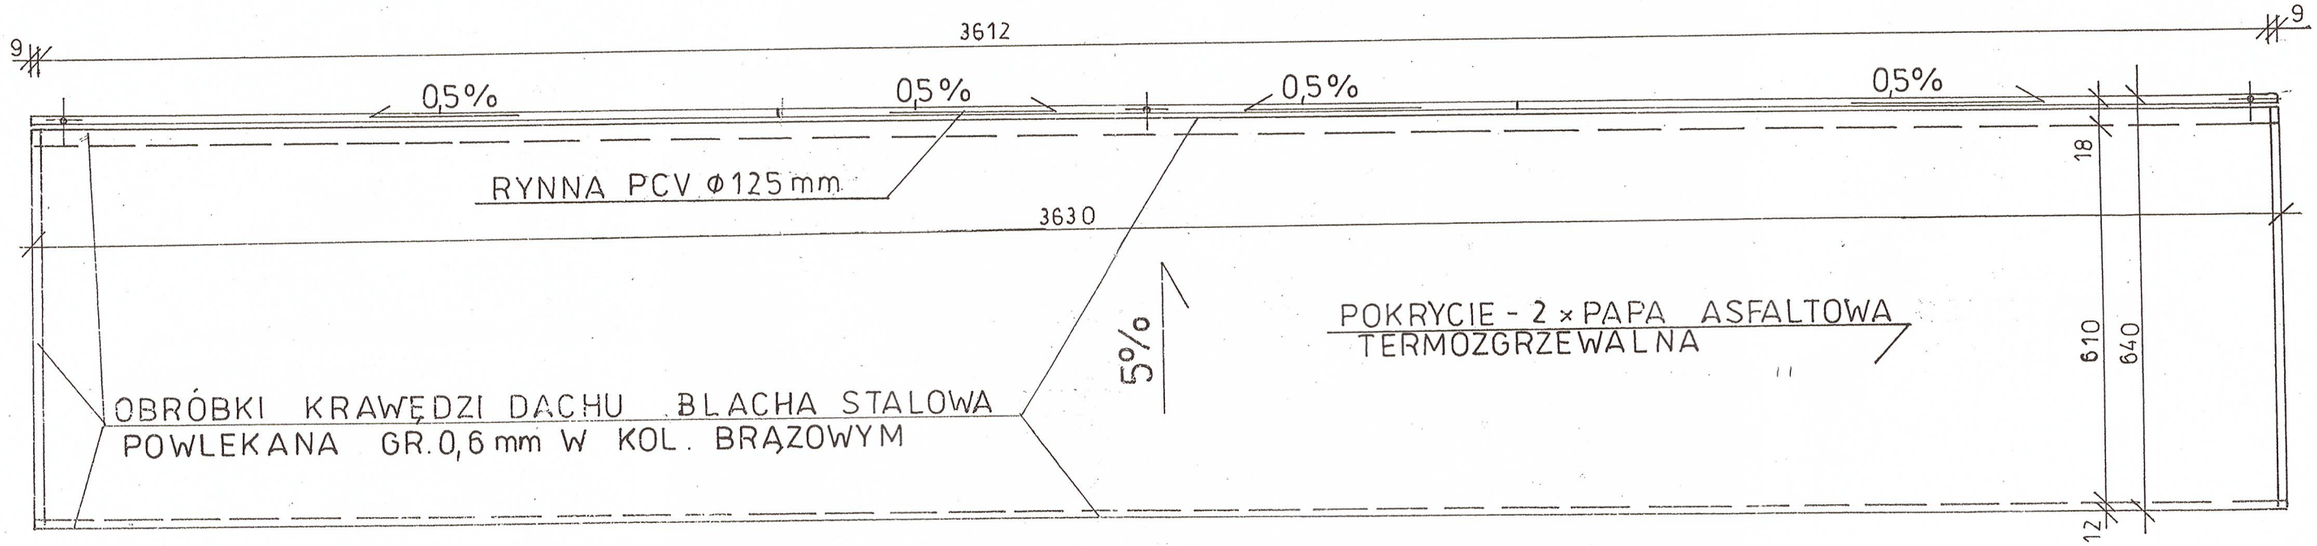

RZUT DACHU STAN PROJEKTOWANY

skala 1:100

PROJEKT BUDOWLANY		
OBIEKT: Przebudowa istn. Budynku biurowo-socjalnego na cele mieszkalne – lokale socjalne w Lubniewicach Os. Świerczów , nr ewid. gr. 1010/6 i 1010/8		
INWESTOR: Gmina Lubniewice , 69-210 Lubniewice ul. Jana Pawła II 51		
Data 02.06.2011	**Projektant architektury**	inż. Witold JurgaUpr. Budowniczego Nr 4752/61
	Sprawdzający	inż. Cezary Szadkowski Upr. Budowniczego Nr 3868/61
	Koncepcja	mgr inż. Ryszard KamfonikUpr. Bud. nr 108/87/Gw.
Skala 1:100	**Projektant konstr.**	Inż. Marek Sembratowicz Upr.do proj. Konstr. b.ogr. Nr LBS/P00K/0074/06
		Mgr inż. Jan Gromacki
	Sprawdzający	Upr. Proj. w spec. Kontr.
RZUT DACHU , ELEWACJE BOCZNE – ST. PROJ.		**Rys. nr 14**

INŻ. CEZARY SZADKOWSKI
Nr 364 PB
BUDOWNICZY
nr ewid. upr. 3868/61
66-300 Międzyrzecz ul. Poznańska 14 B/9
tel. 741 26-77