PRZEKRÓJ A-A

STAN ISTNIEJACY

skala 1:50

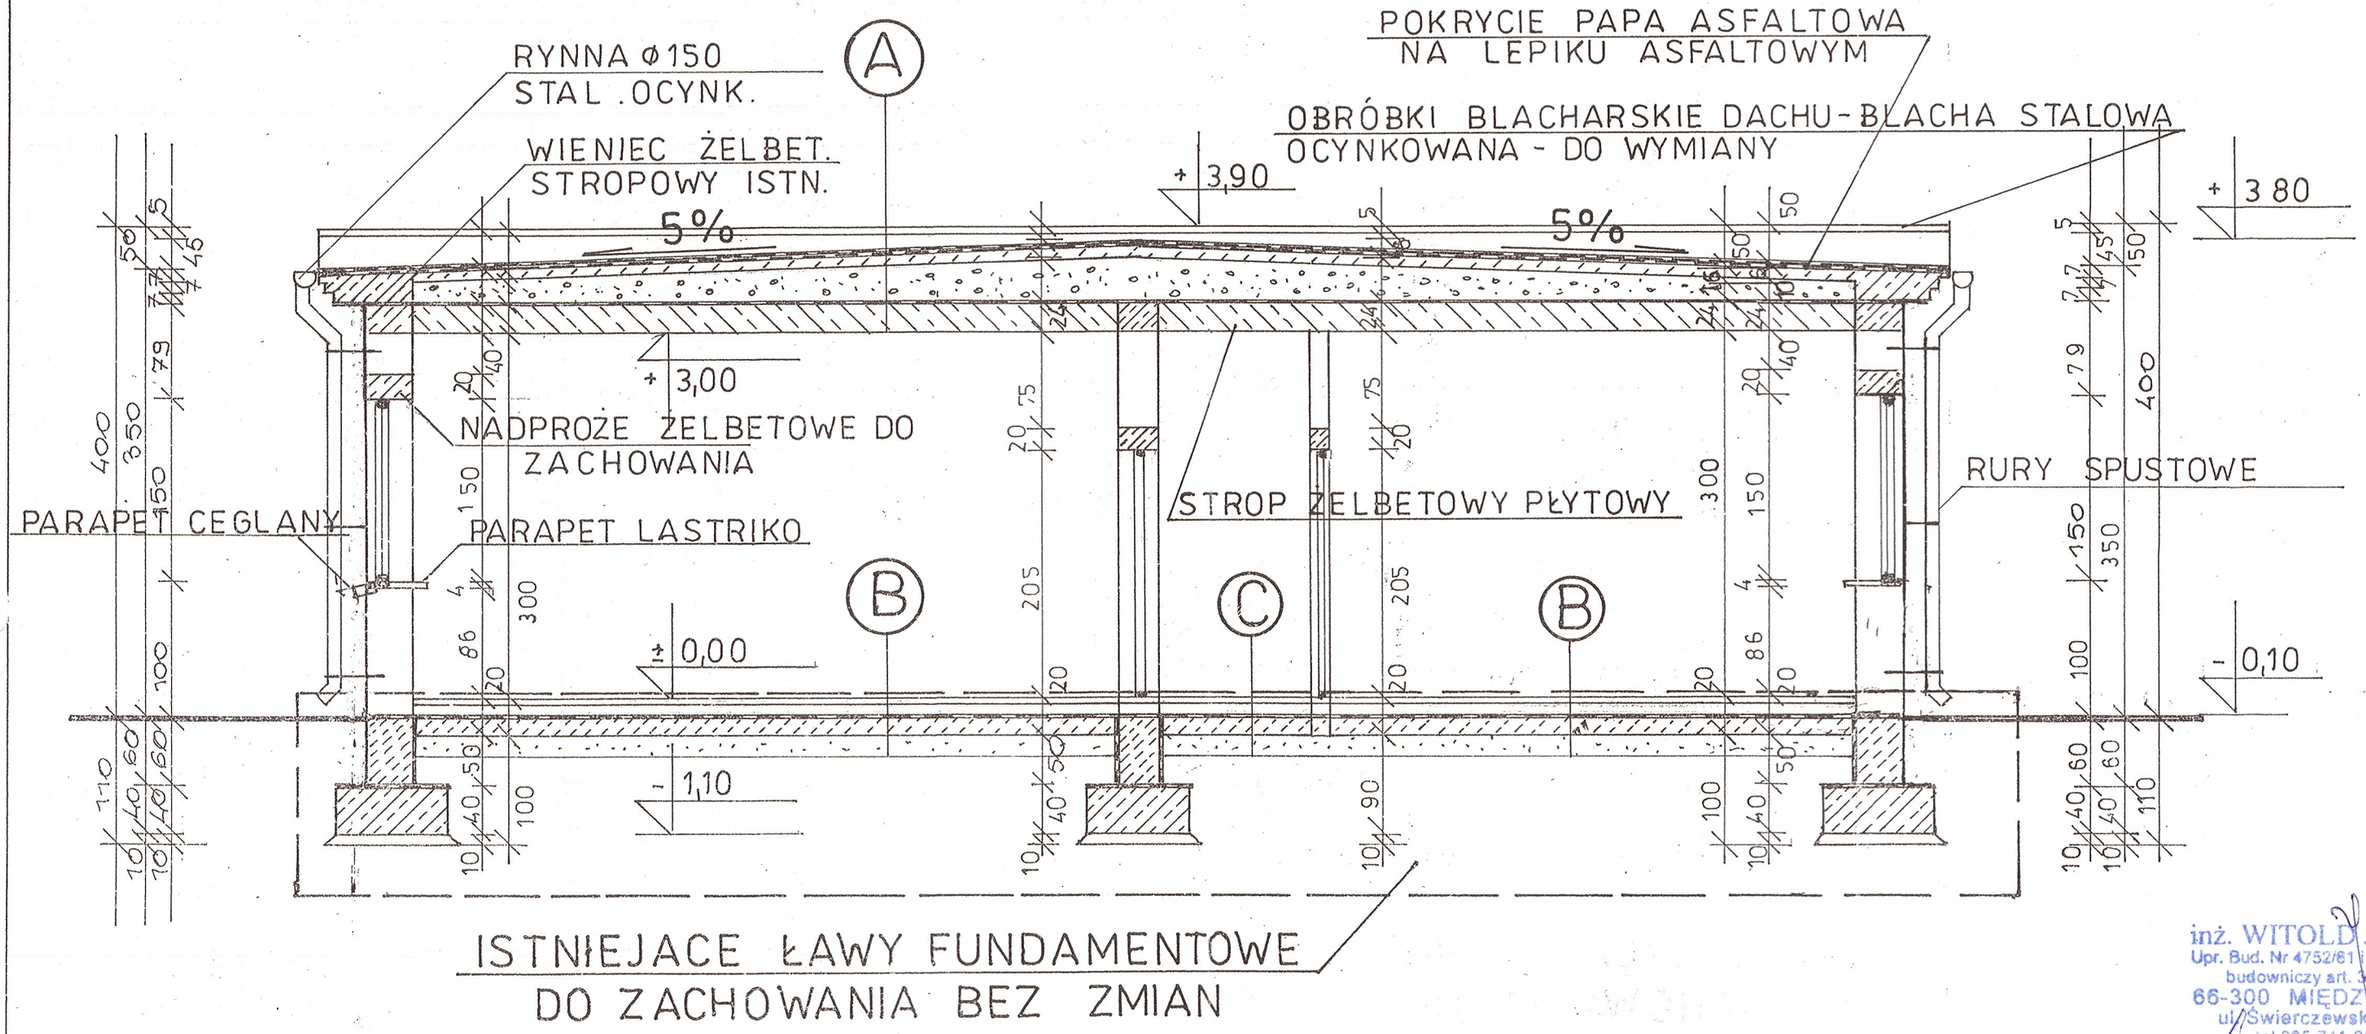

inż. WITOLD JURGA
Upr. Bud. Nr 4752/61 i 188/71 Z.G.
budowniczy art. 364 P.B.
66-300 MIĘDZYRZECZ
ul. Świerczewskiego 55
tel. 095-741-26-17

INŻ. CEZARY SZADKOWSKI
z art. 364 PB
BUDOWNICZY
nr ewid. upr. 3868/61
66-300 Międzyrzecz ul. Poznańska 14 B/9
tel. 741-26-77