

A

PAPA ASFALT. TERMOZG. NAWIERZCHN.
PAPA ASFALT. TERMOZG. PODKLADOWA
SZLICHTA CEMENTOWA GR. 6 cm
ZASYPKA TERMOIZOLAC. ISTNIEJACA
PLYTY ŻELBET. ŻERAN 24 cm

PRZEKRÓJ A-A

STAN PROJEKTOWANY


skala 1:50

B

WYKLADZINA GAMRAT
POSADZKA CEM. 5 cm
STYROPIAN 5 cm
1x PAPA ASF. IZOLAC.
BETON B10 10 cm

C

PLYTY GRESY
POS. CEMENT GR. 5 cm
STYROPIAN 5 cm
1x PAPA ASF. IZOLAC.
BETON B10 10 cm

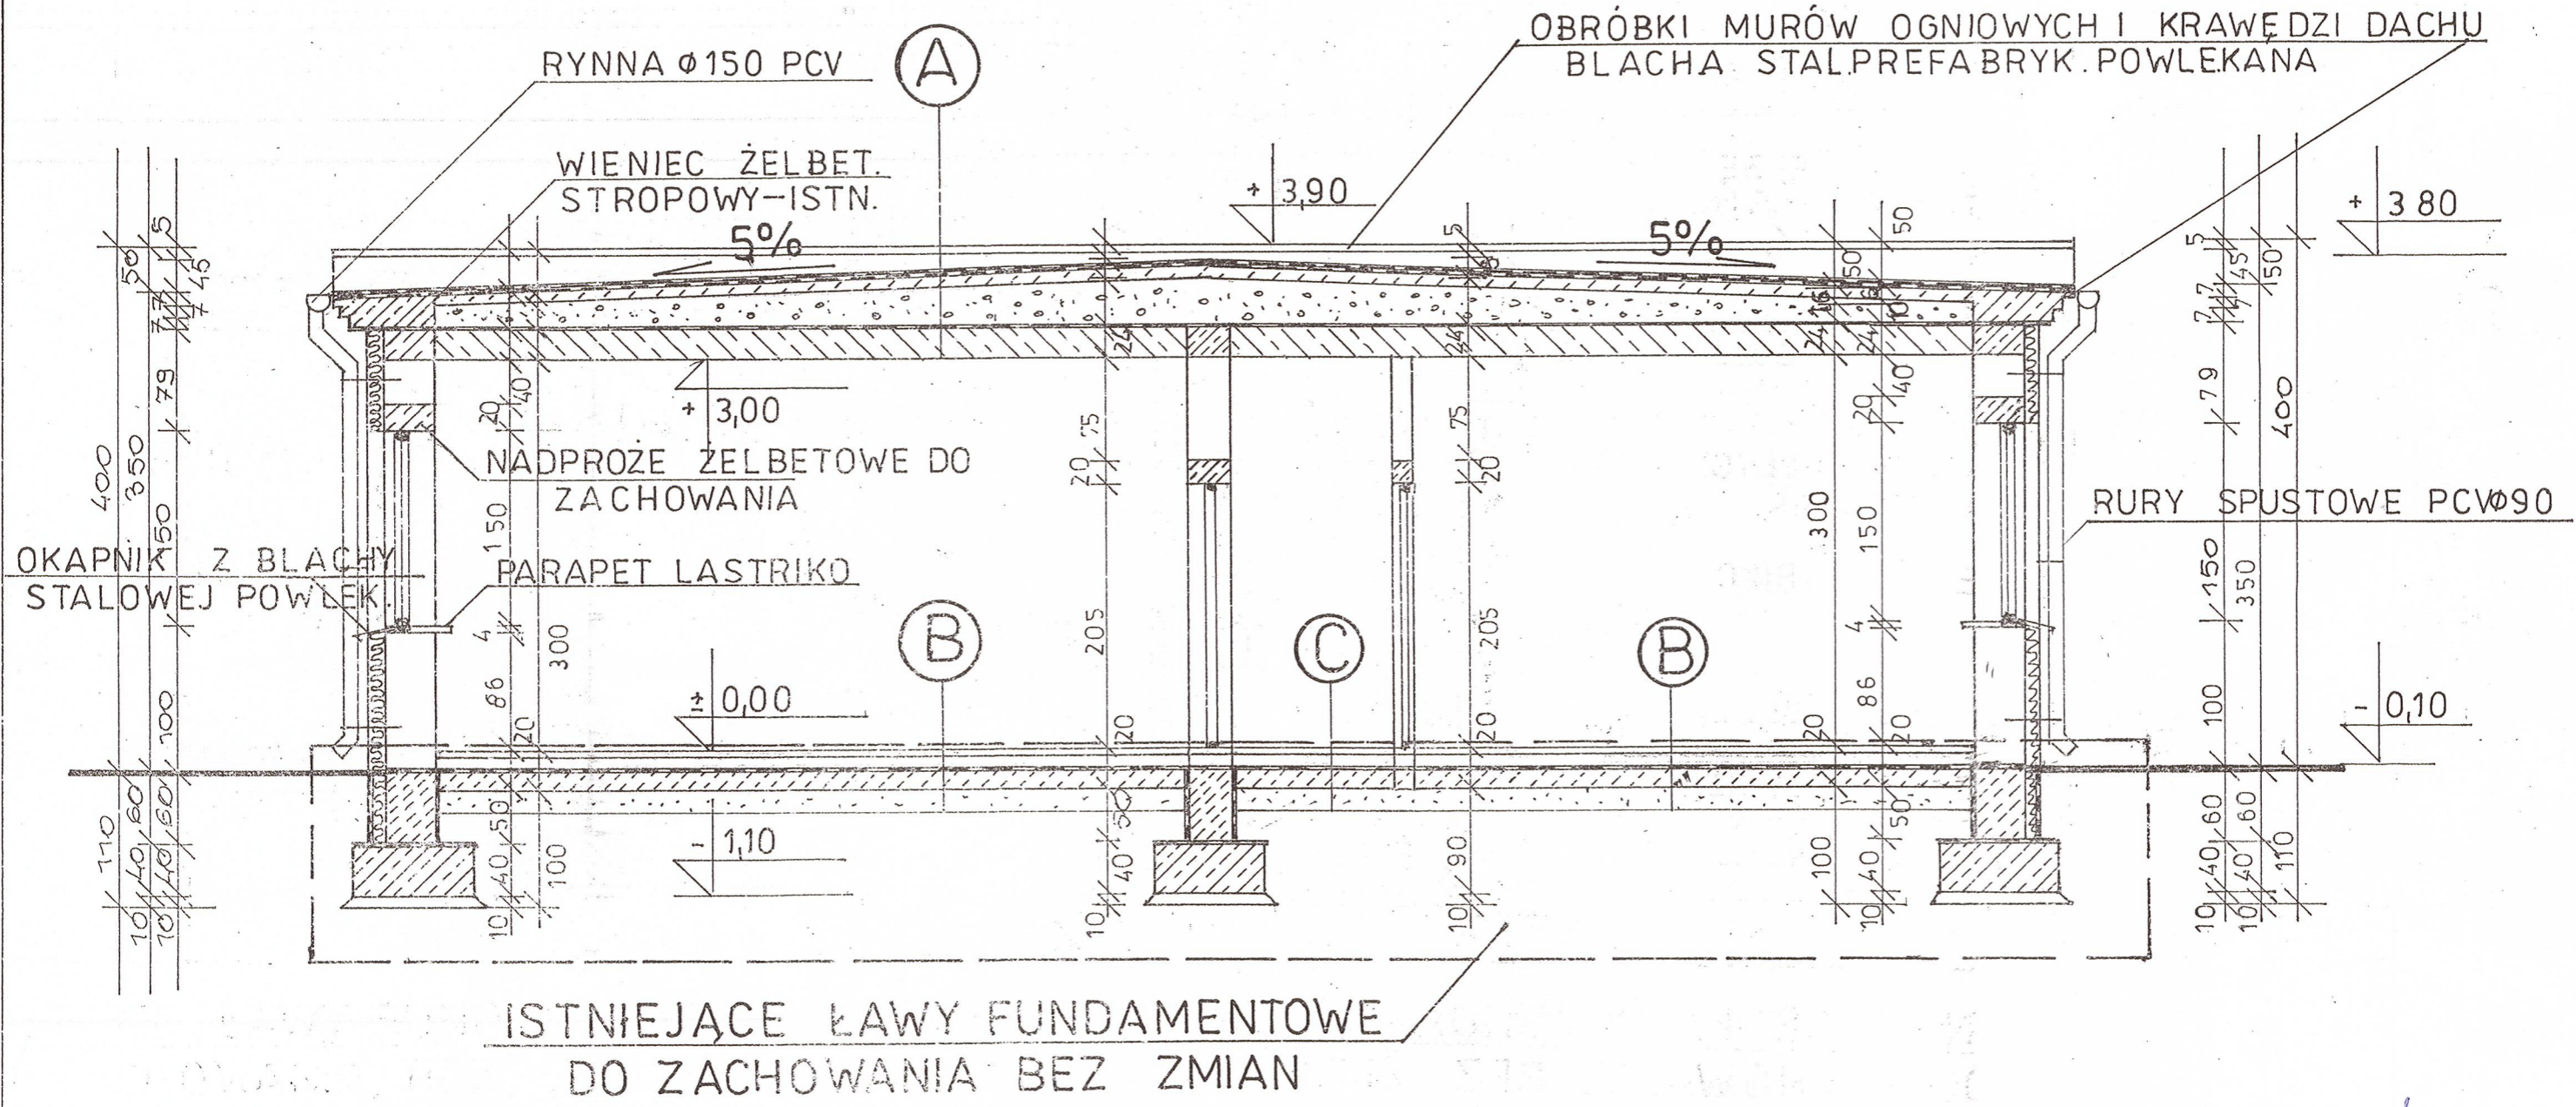

INŻ. CEZARY SZADKOWSKI
 z wyśw. 364 PB
 BUDOWNICZY
 nr św. upr. 3868/61
 66-300 Międzyrzecz ul. Poznańska 14 R²
 tel. 741-26