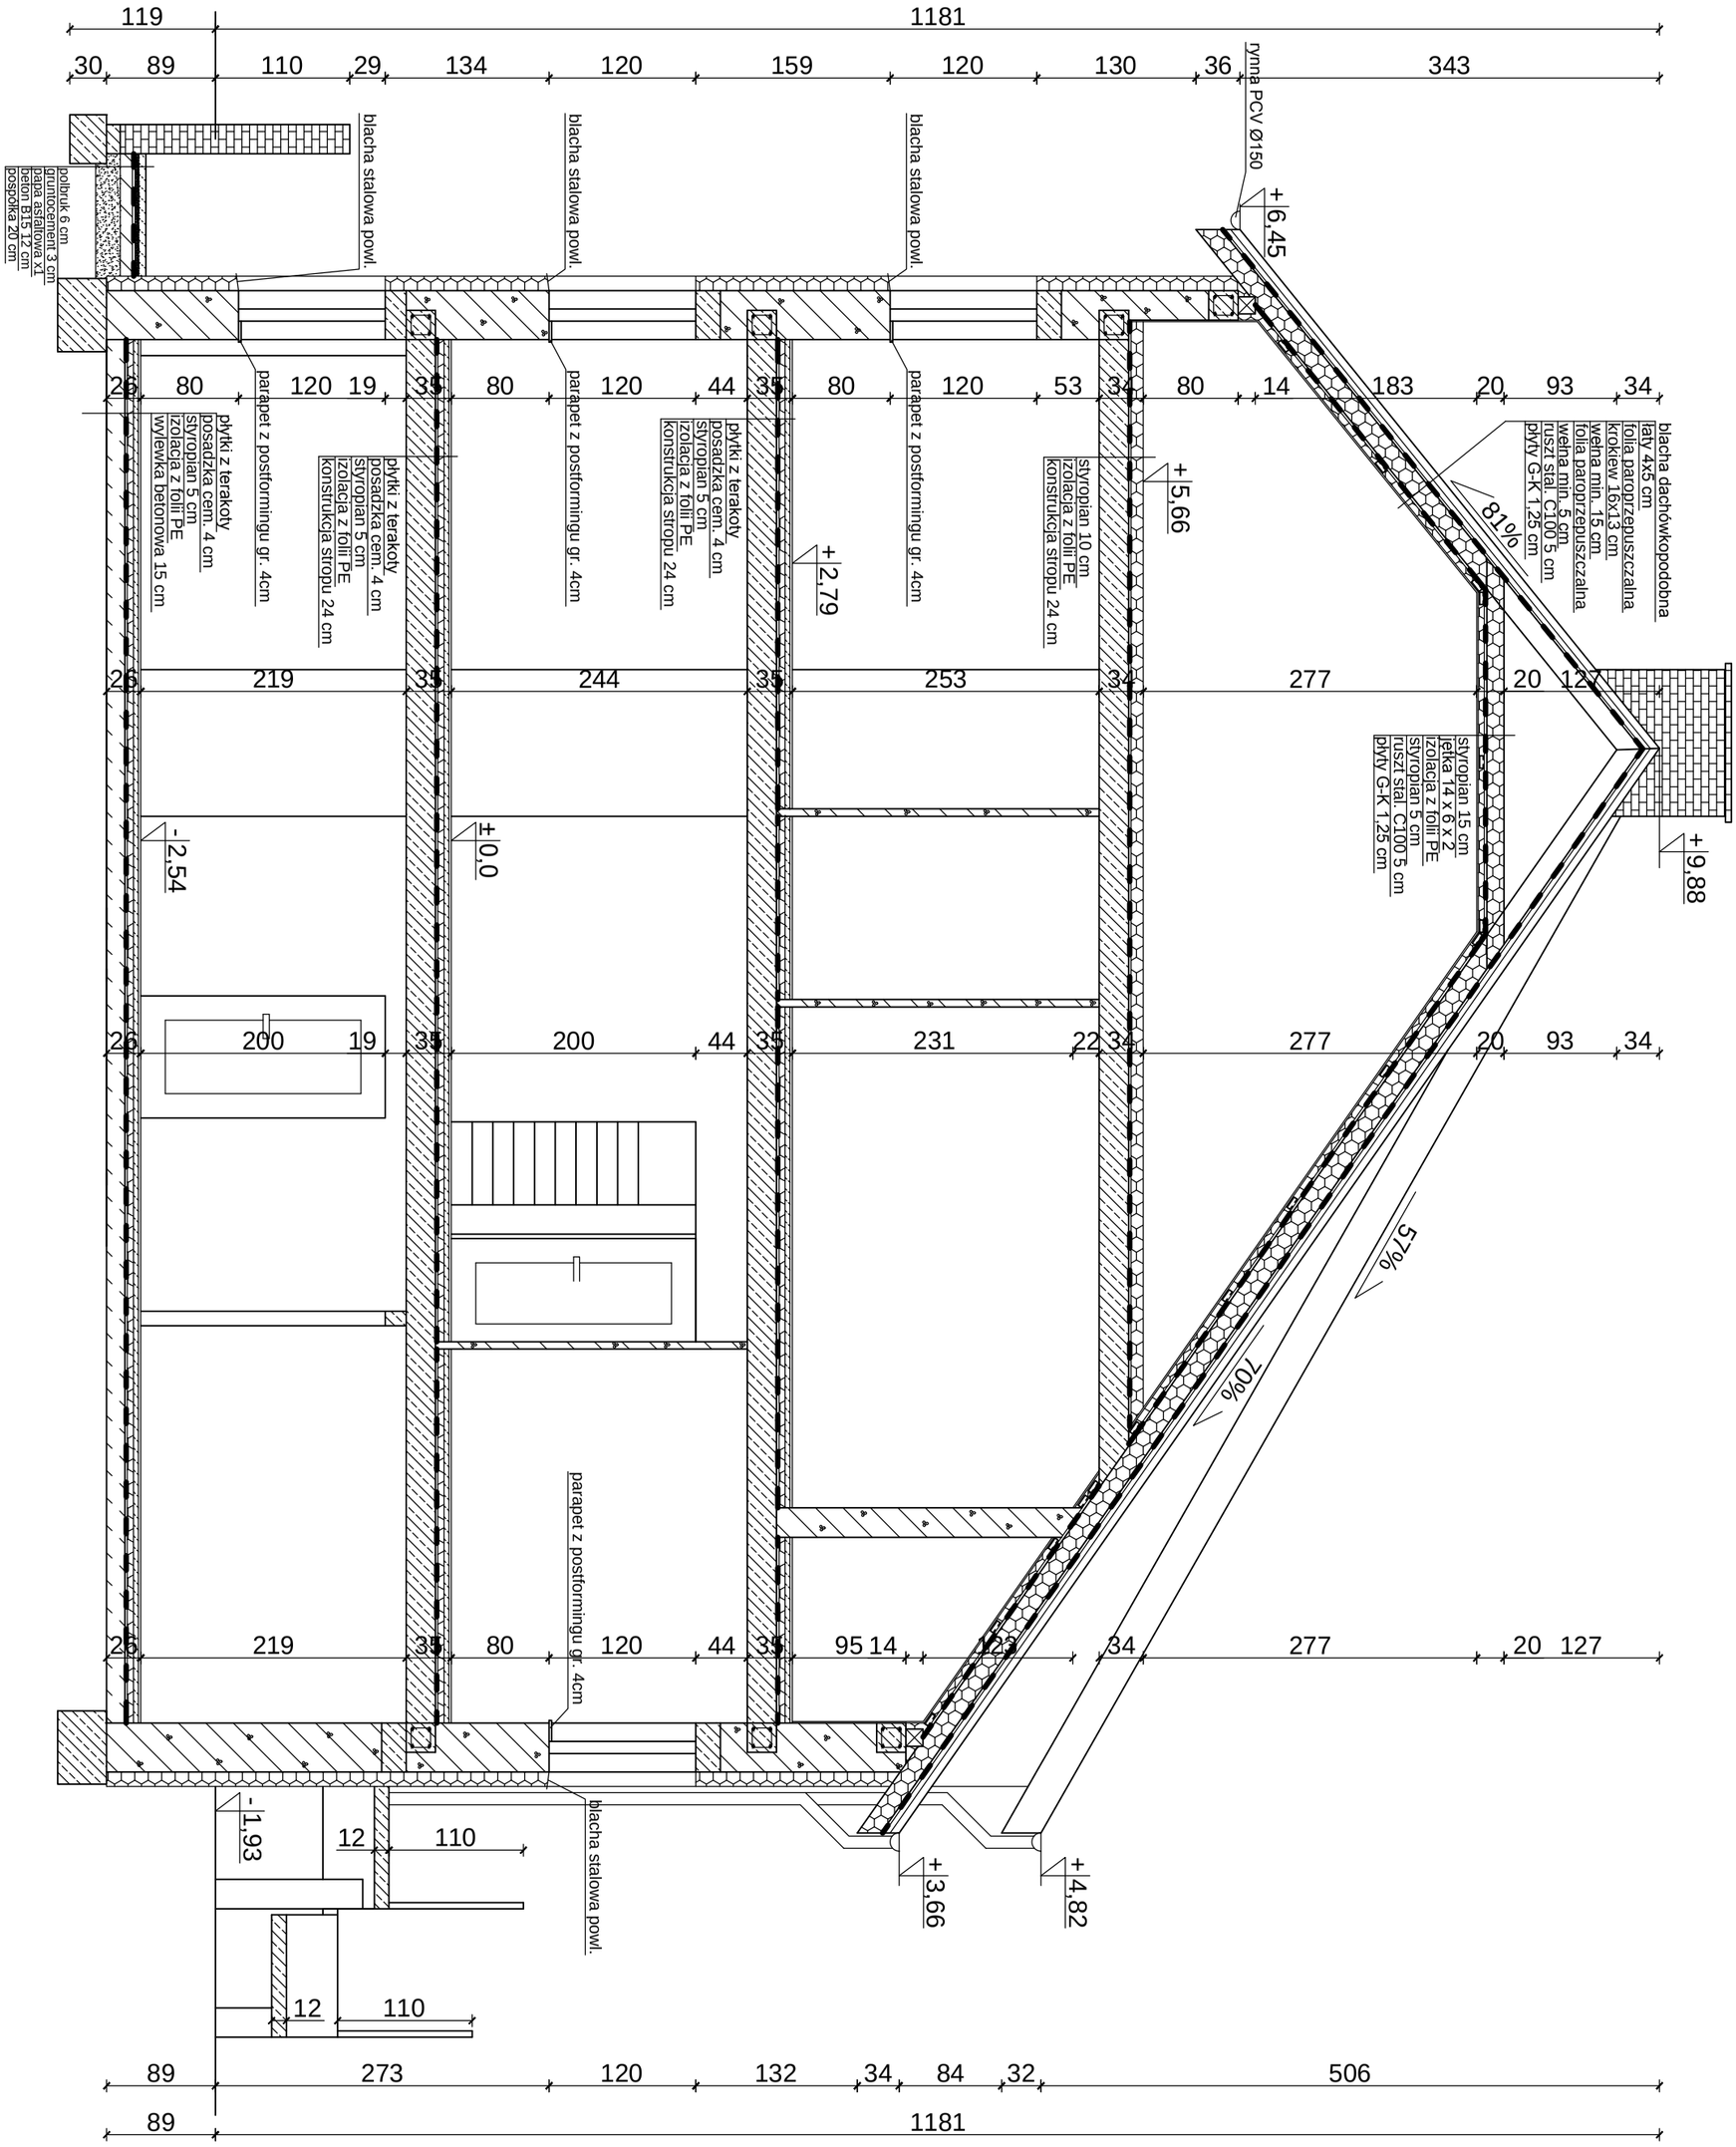

PROJEKT BUDOWLANY-ARCHITEKTURA I KONSTRUKCJA			
OBIEKT: Świetlica terapii zajęciowej Gminnego Ośrodka Opieki Społecznej w Lubniewicach, Jarnatów Dz. nr			
INWESTOR: Gmina Lubniewice Jana Pawła II 51			
Data: 03.09.2011 r.	Projektant Architektury	inż. Cezary Szadkowski Upr. Bud. Nr 3868/61	
Skala 1:50	Projektant Konstrukcji	mgr inż. Ryszard Kamfonik Upr. Bud. Nr 108/87/Gw	
Przekrój C-C		NR RYS. 6	