


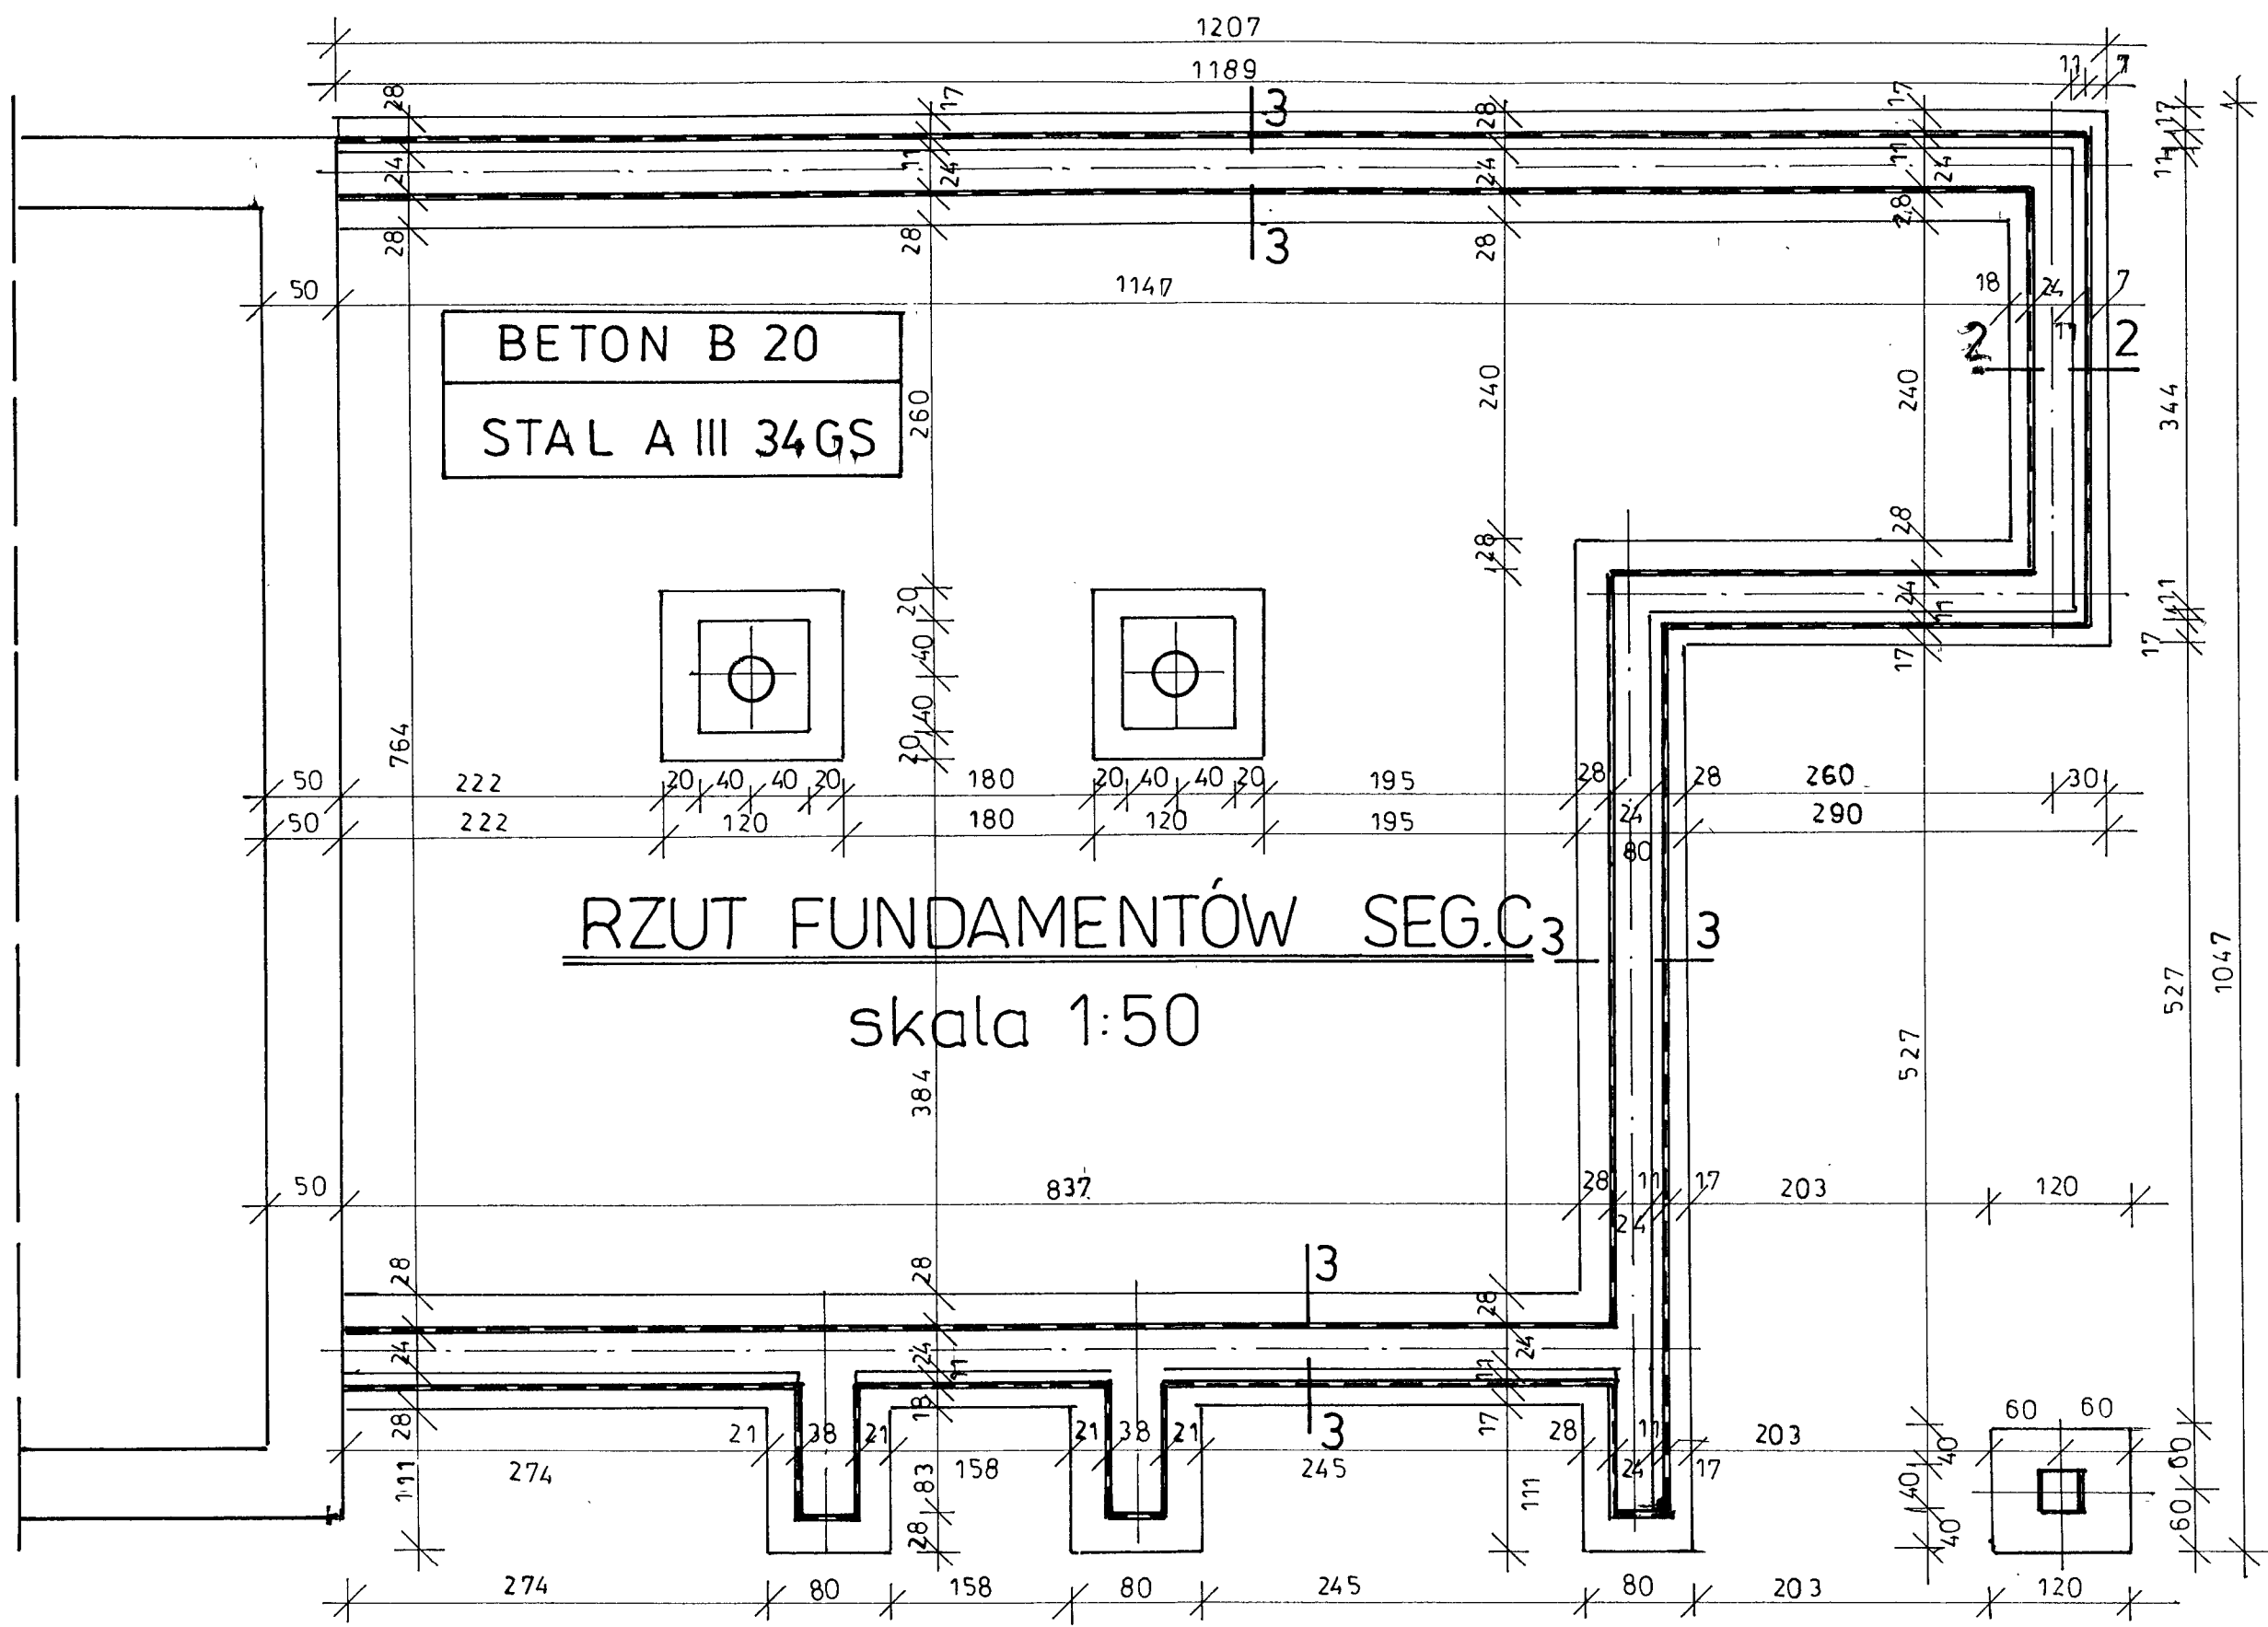

OBIEKT: Przebudowa i rozbudowa budynku sali zebrania w Lubniewicach  
Lubniewice ul. Jana Pawła II 51 nr ewid. gr. 870, 470, 471

INWESTOR: Gmina Lubniewice, Urząd Miejski w Lubniewicach  
69-210 Lubniewice ul. Jana Pawła II 51

|                          |   |           |
|--------------------------|---|-----------|
| Data<br>15.04.2008       | Projektant arch.<br>Inż. Witold Jurga Upr. Budowniczego 4752/611                                                     |           |
| Skala 1:50               | Projektant konstr.<br>Ryszard Kamfonik Upr. Bud. Nr 108/87/Gw<br>w specjalności konstr. Bud. w zakresie ograniczonym |           |
|                          | Sprawdzający<br>Inż. Marek Sembratowicz Upr. Projektowe w spec. Konstr. W zakt. Pełnym nr .....                      |           |
| Rzut fundamentów Segm. c |   | NR RYS. 1 |