



ELEWACJA POŁUDNIOWA

skala 1:50

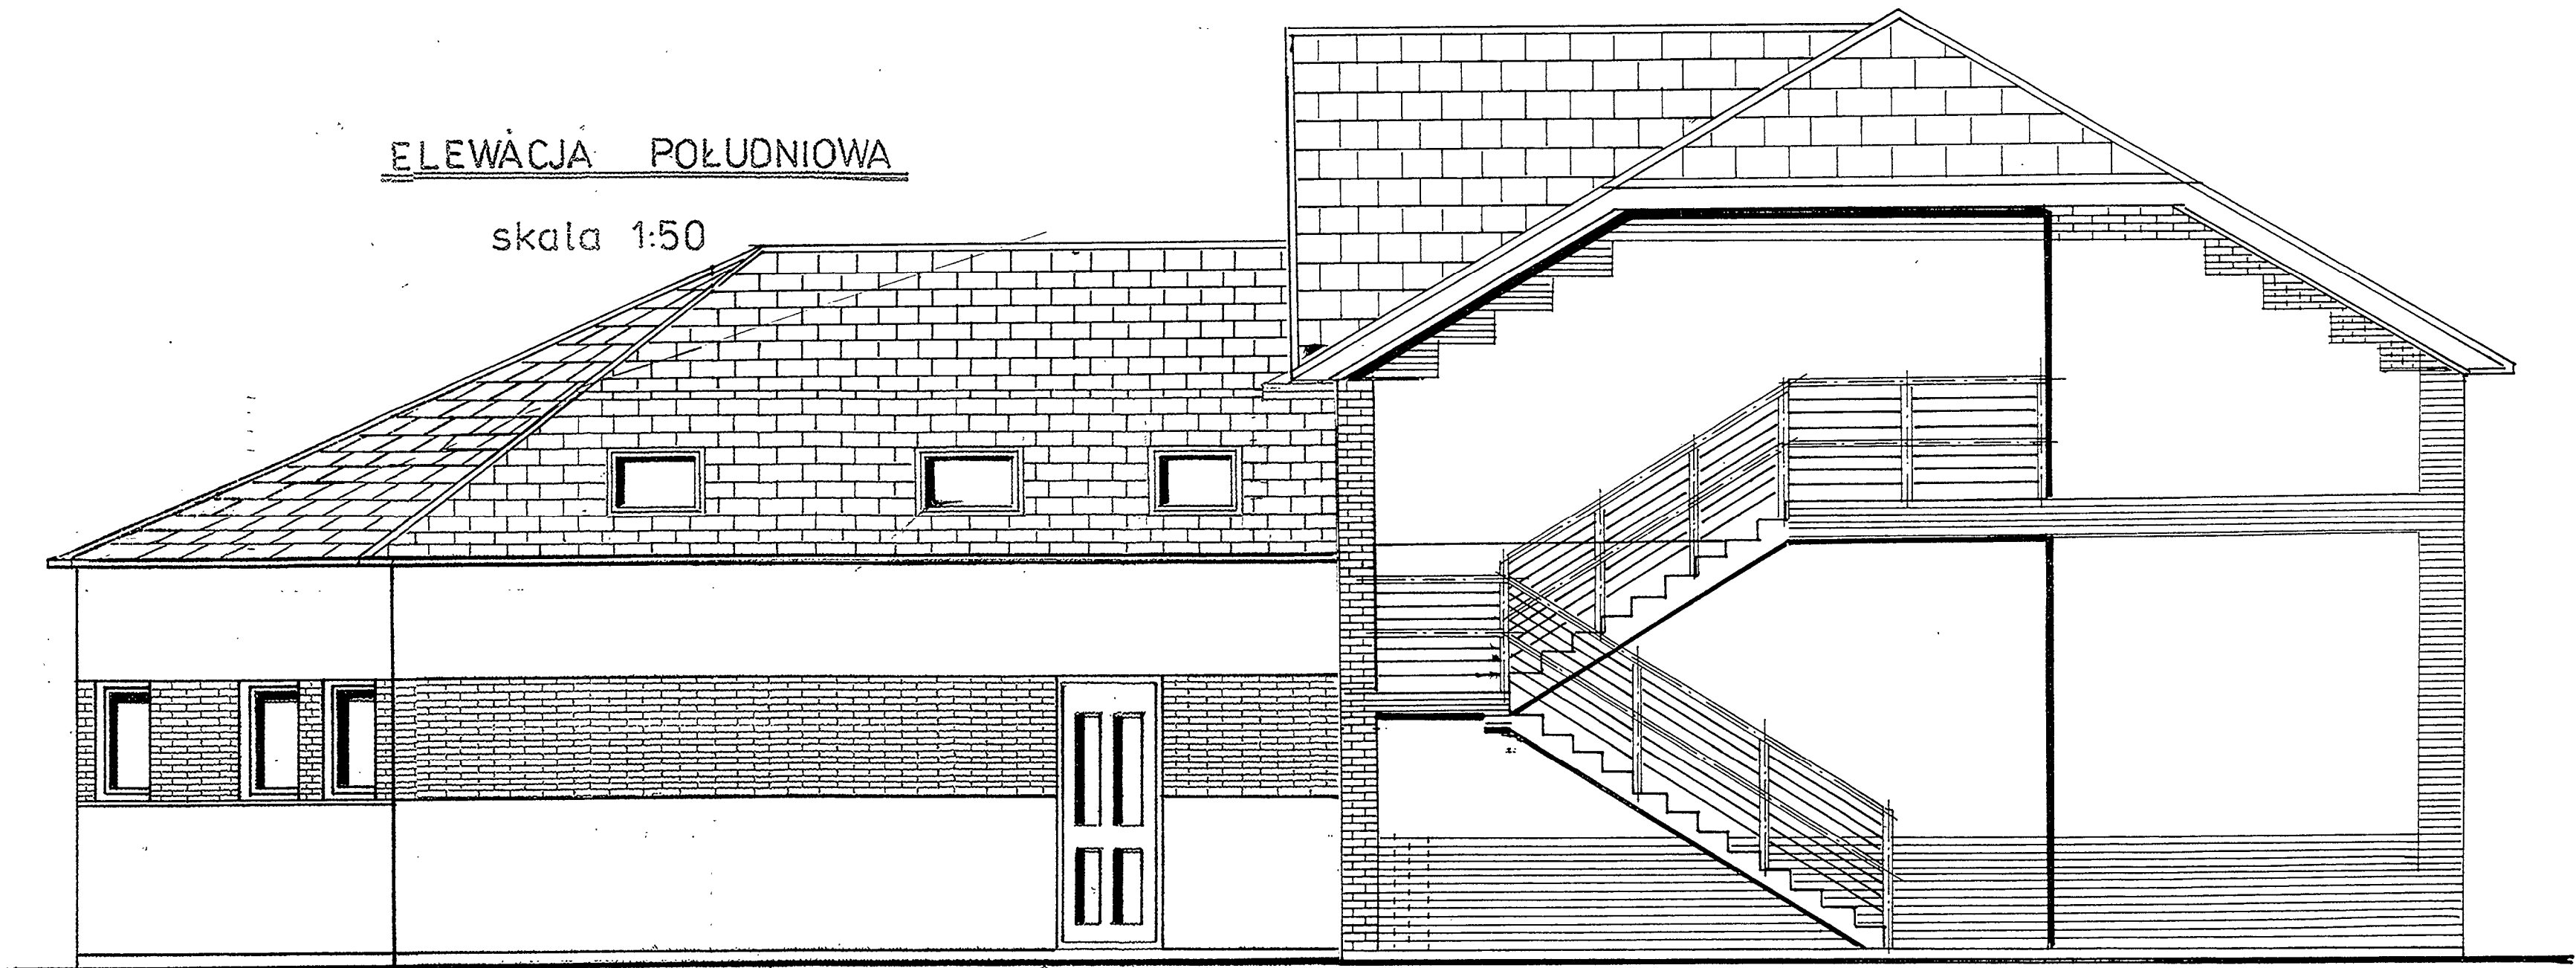

ELEWACJA ZACHODNIA

skala 1:50

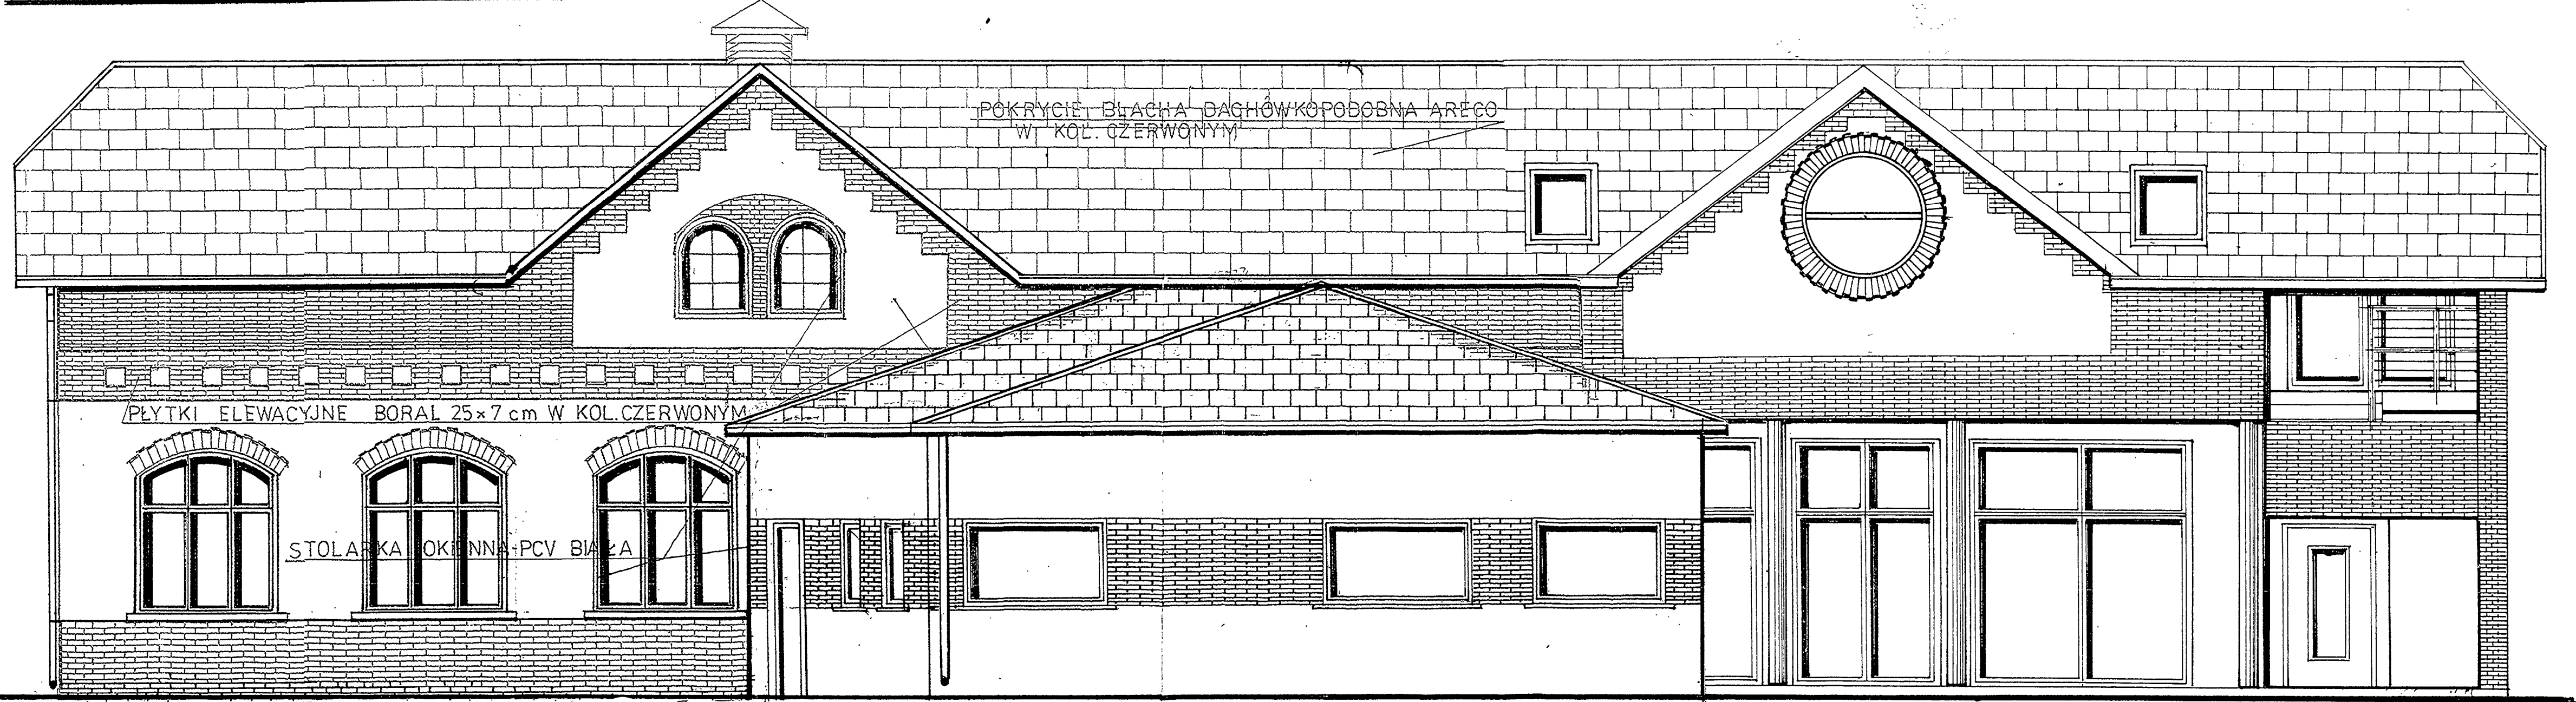

OBIEKT: Przebudowa i rozbudowa budynku sali zebran w Lubniewicach Lubniewice ul. Jana Pawła II 51 nr ewid. gr. 870 , 470, 471			
INWESTOR: Gmina Lubniewice , Urząd Miejski w Lubniewicach 69-210 Lubniewice ul. Jana Pawła II 51			
Data 15.04.2008	Projektant arch.	Inż. Witold Jurga	Upr. Budowniczego 4752/611
Skala 1:50	Projektant konstr.	Ryszard Kamfonik	Upr. Bud. Nr 108/87/Gw W specjalności konstr. Bud. w zakresie ograniczonym
	Sprawdzający	Inż. Marek Sembratowicz	Upr. Projektowe w spec. Konstr. W zakr. Pełnym nr.....
Rzut fundamentów Segm. c			NR RYS. 1