RZUT PODDASZA SALI WIDOW. RYS. ZAMIENNY

skala 1:50

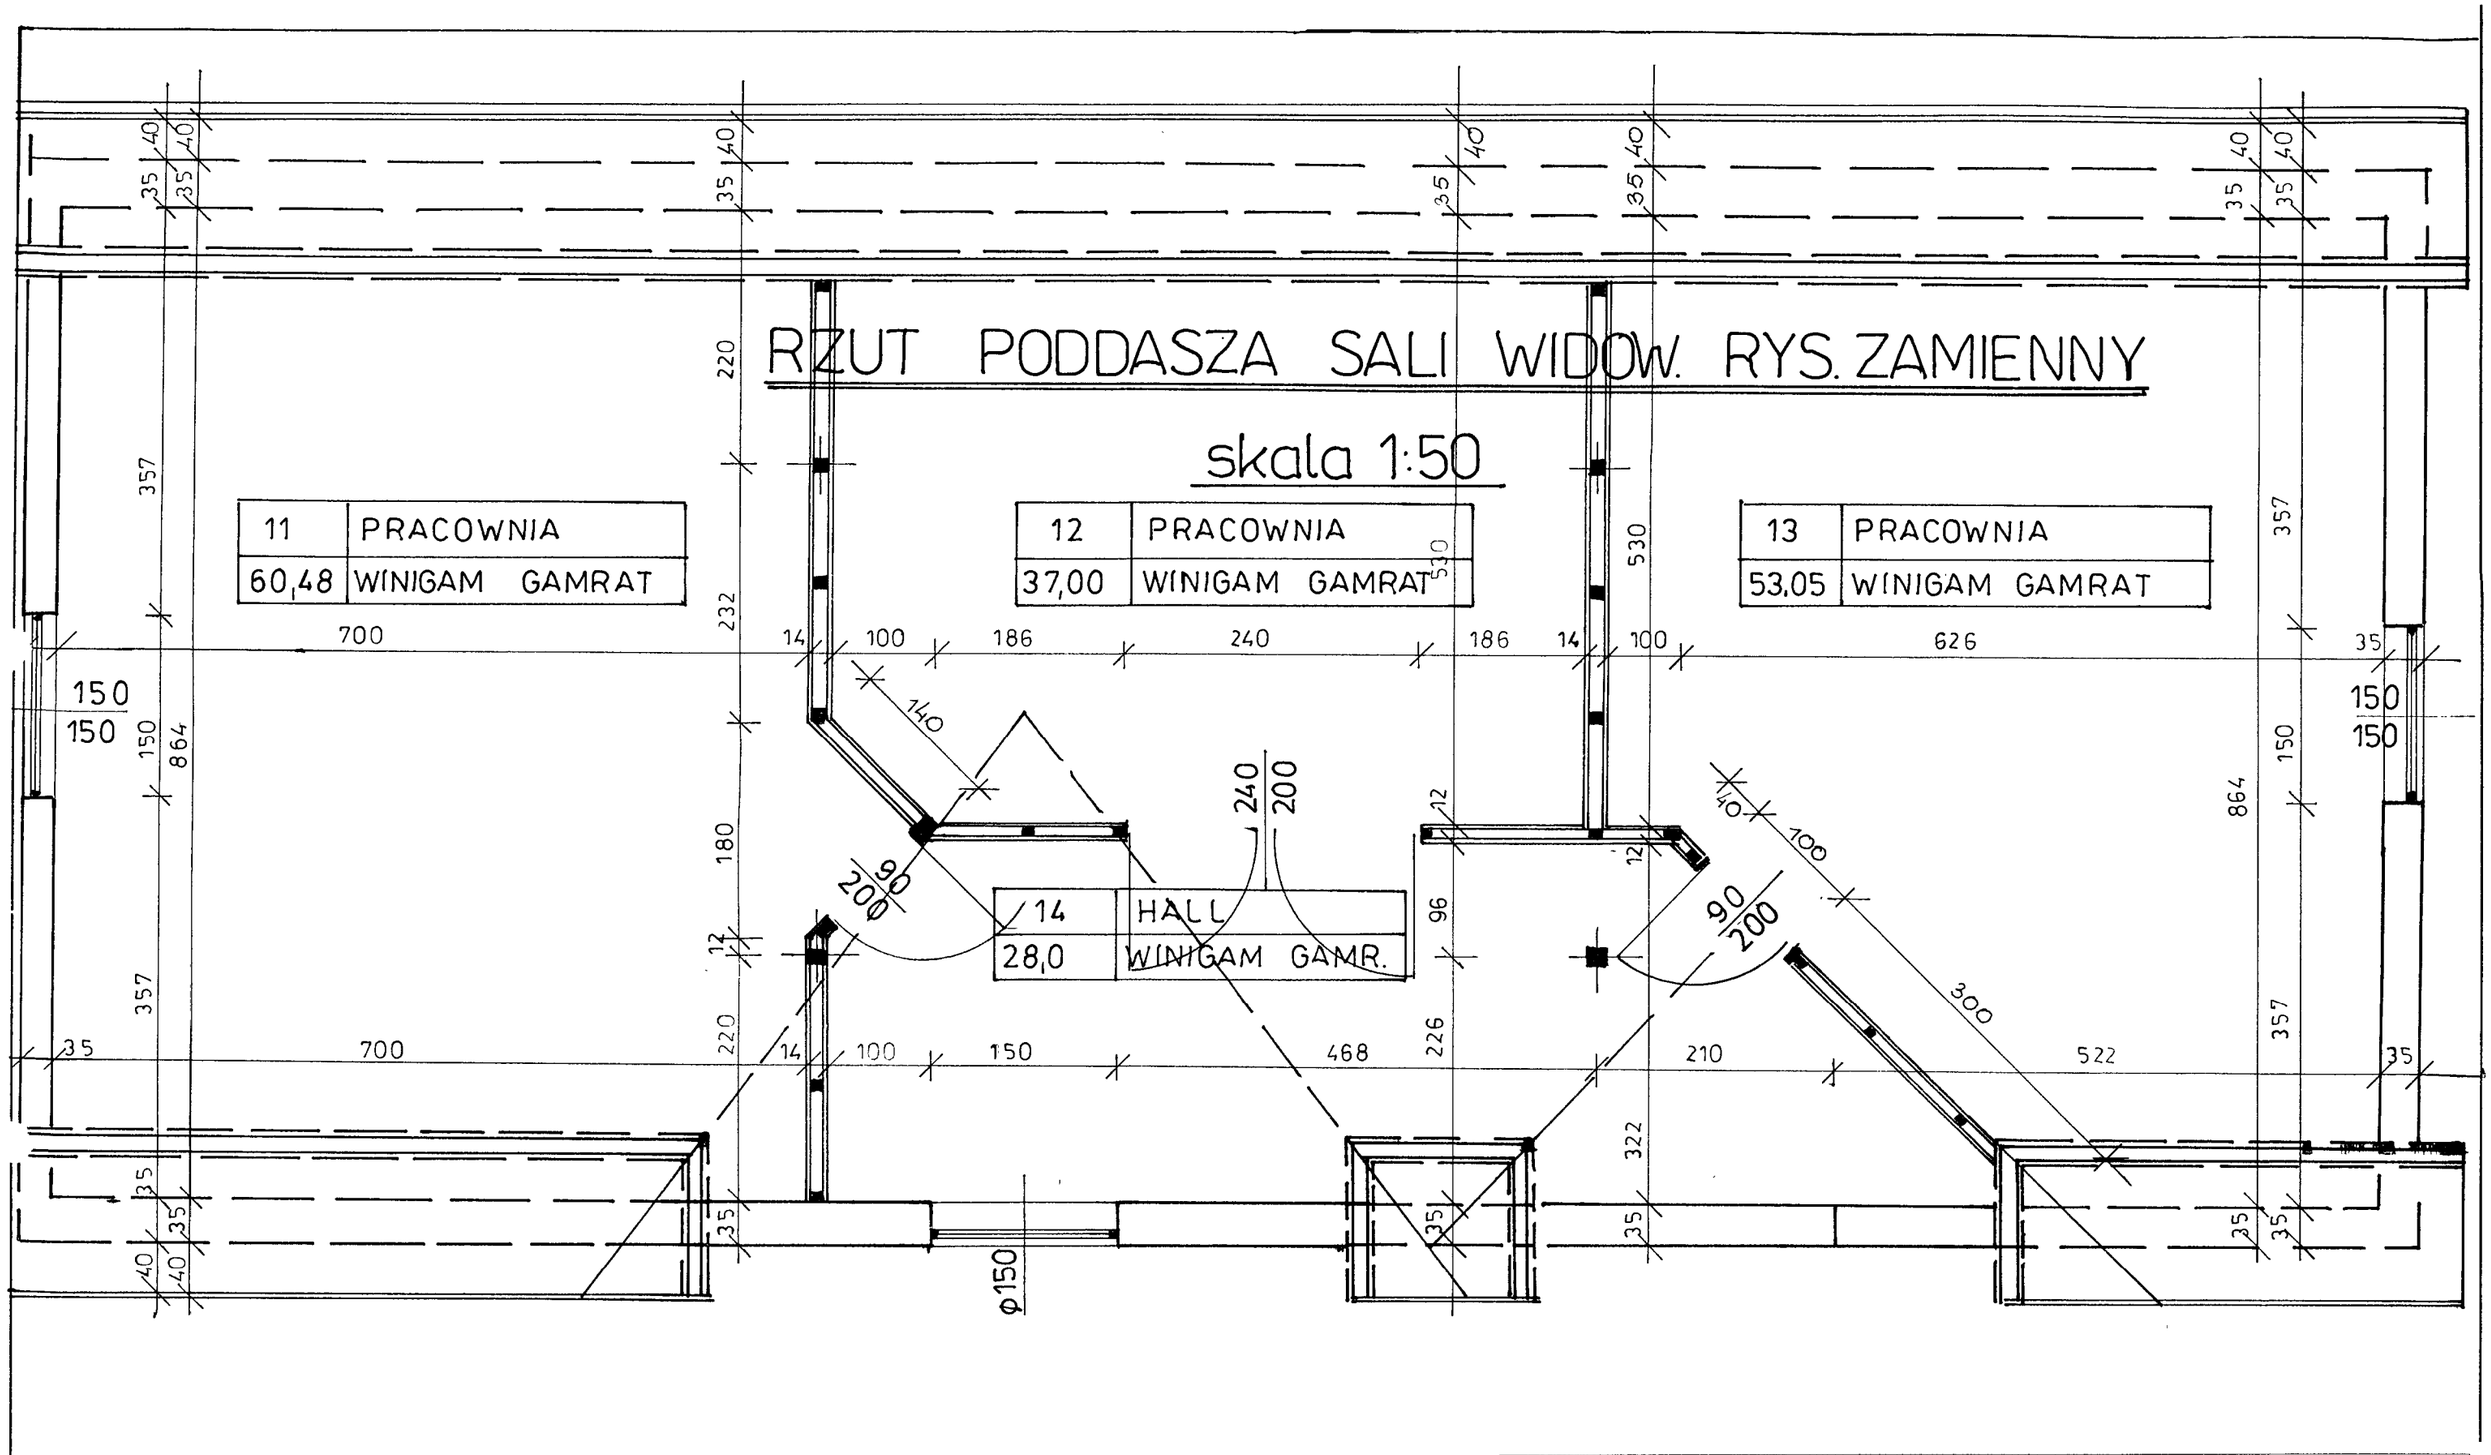

PROJEKT BUDOWLANY			
OBIEKT: Przebudowa i rozbudowa budynku sali zebrań w Lubniewicach Lubniewice ul. Jana Pawłą II 51 nr ewid. gr. 870 , 470, 471			
INWESTOR: Gmina Lubniewice , Urząd Miejski w Lubniewicach 69-210 Lubniewice ul. Jana Pawła II 51			
Data 15.04.2008	Projektant arch.	Inż. Witold Jurga Upr. Budowniczego 4752/611	
Skala 1:50	Projektant konstr.	Ryszard Kamfonik Upr. Bud. Nr 108/87/Gw W specjalności konstr. Bud. w zakresie ograniczonym	
	Sprawdzający	Inż. Marek Sembratowicz Upr. Projektowe w spec. Konstr. W zakr. Pełnym nr.....	
Rzut poddasza Segm. a		NR RYS. 4	