


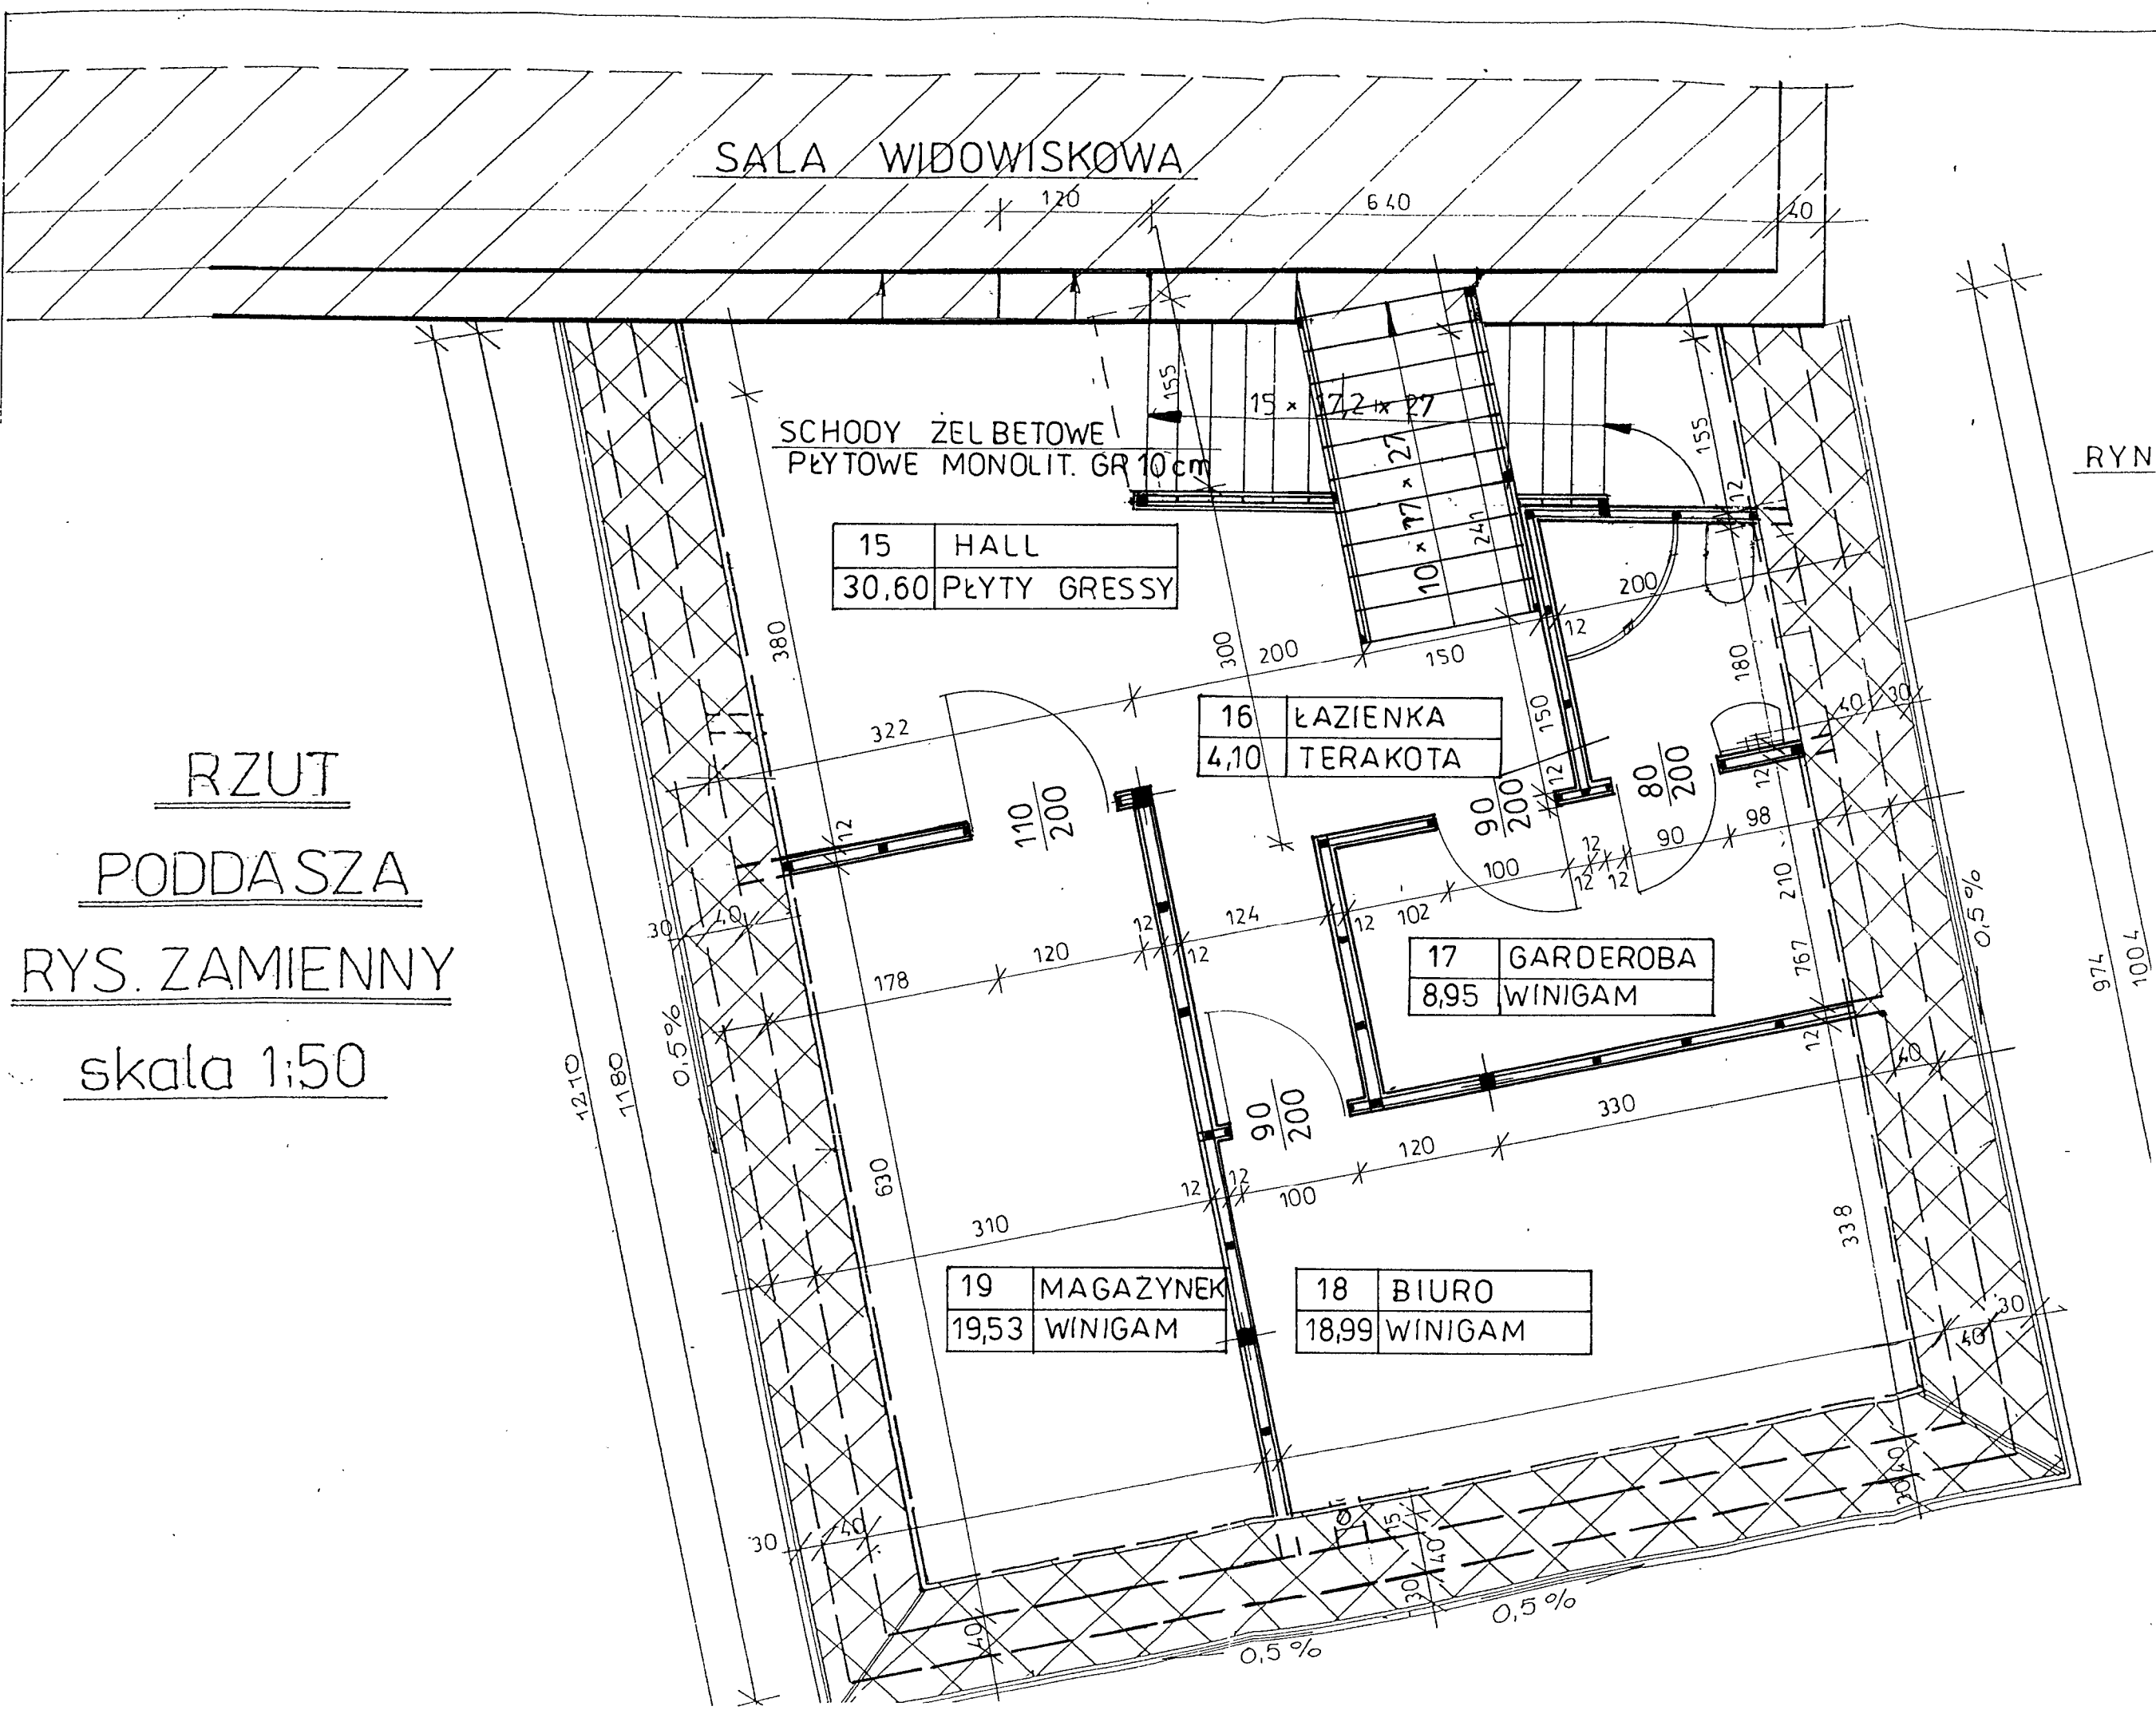

RZUT
PODDASZA
RYS. ZAMIENNY
skala 1:50

PROJEKT BUDOWLANY			
OBIEKT: Przebudowa i rozbudowa budynku sali zebrań w Lubniewicach Lubniewice ul. Jana Pawła II 51 nr ewid. gr. 870, 470, 471			
INWESTOR: Gmina Lubniewice, Urząd Miejski w Lubniewicach 69-210 Lubniewice ul. Jana Pawła II 51			
Data 15.04.2008	Projektant arch. Inż. Witold Jurga	Projektant konstr. Ryszard Kamfonik	Upr. Bud. Nr 108/87/Gw W specjalności konstr. Bud. w zakresie ograniczonym Inż. Marek Sembratowicz
Skala 1:50	Sprawdzający	Upr. Budowniczego 4752/611	
Rzut poddasza Segm. b		Upr. Projektowe w spec. Konstr. W zakr. Pełnym nr.....	
		NR RYS. 5	