


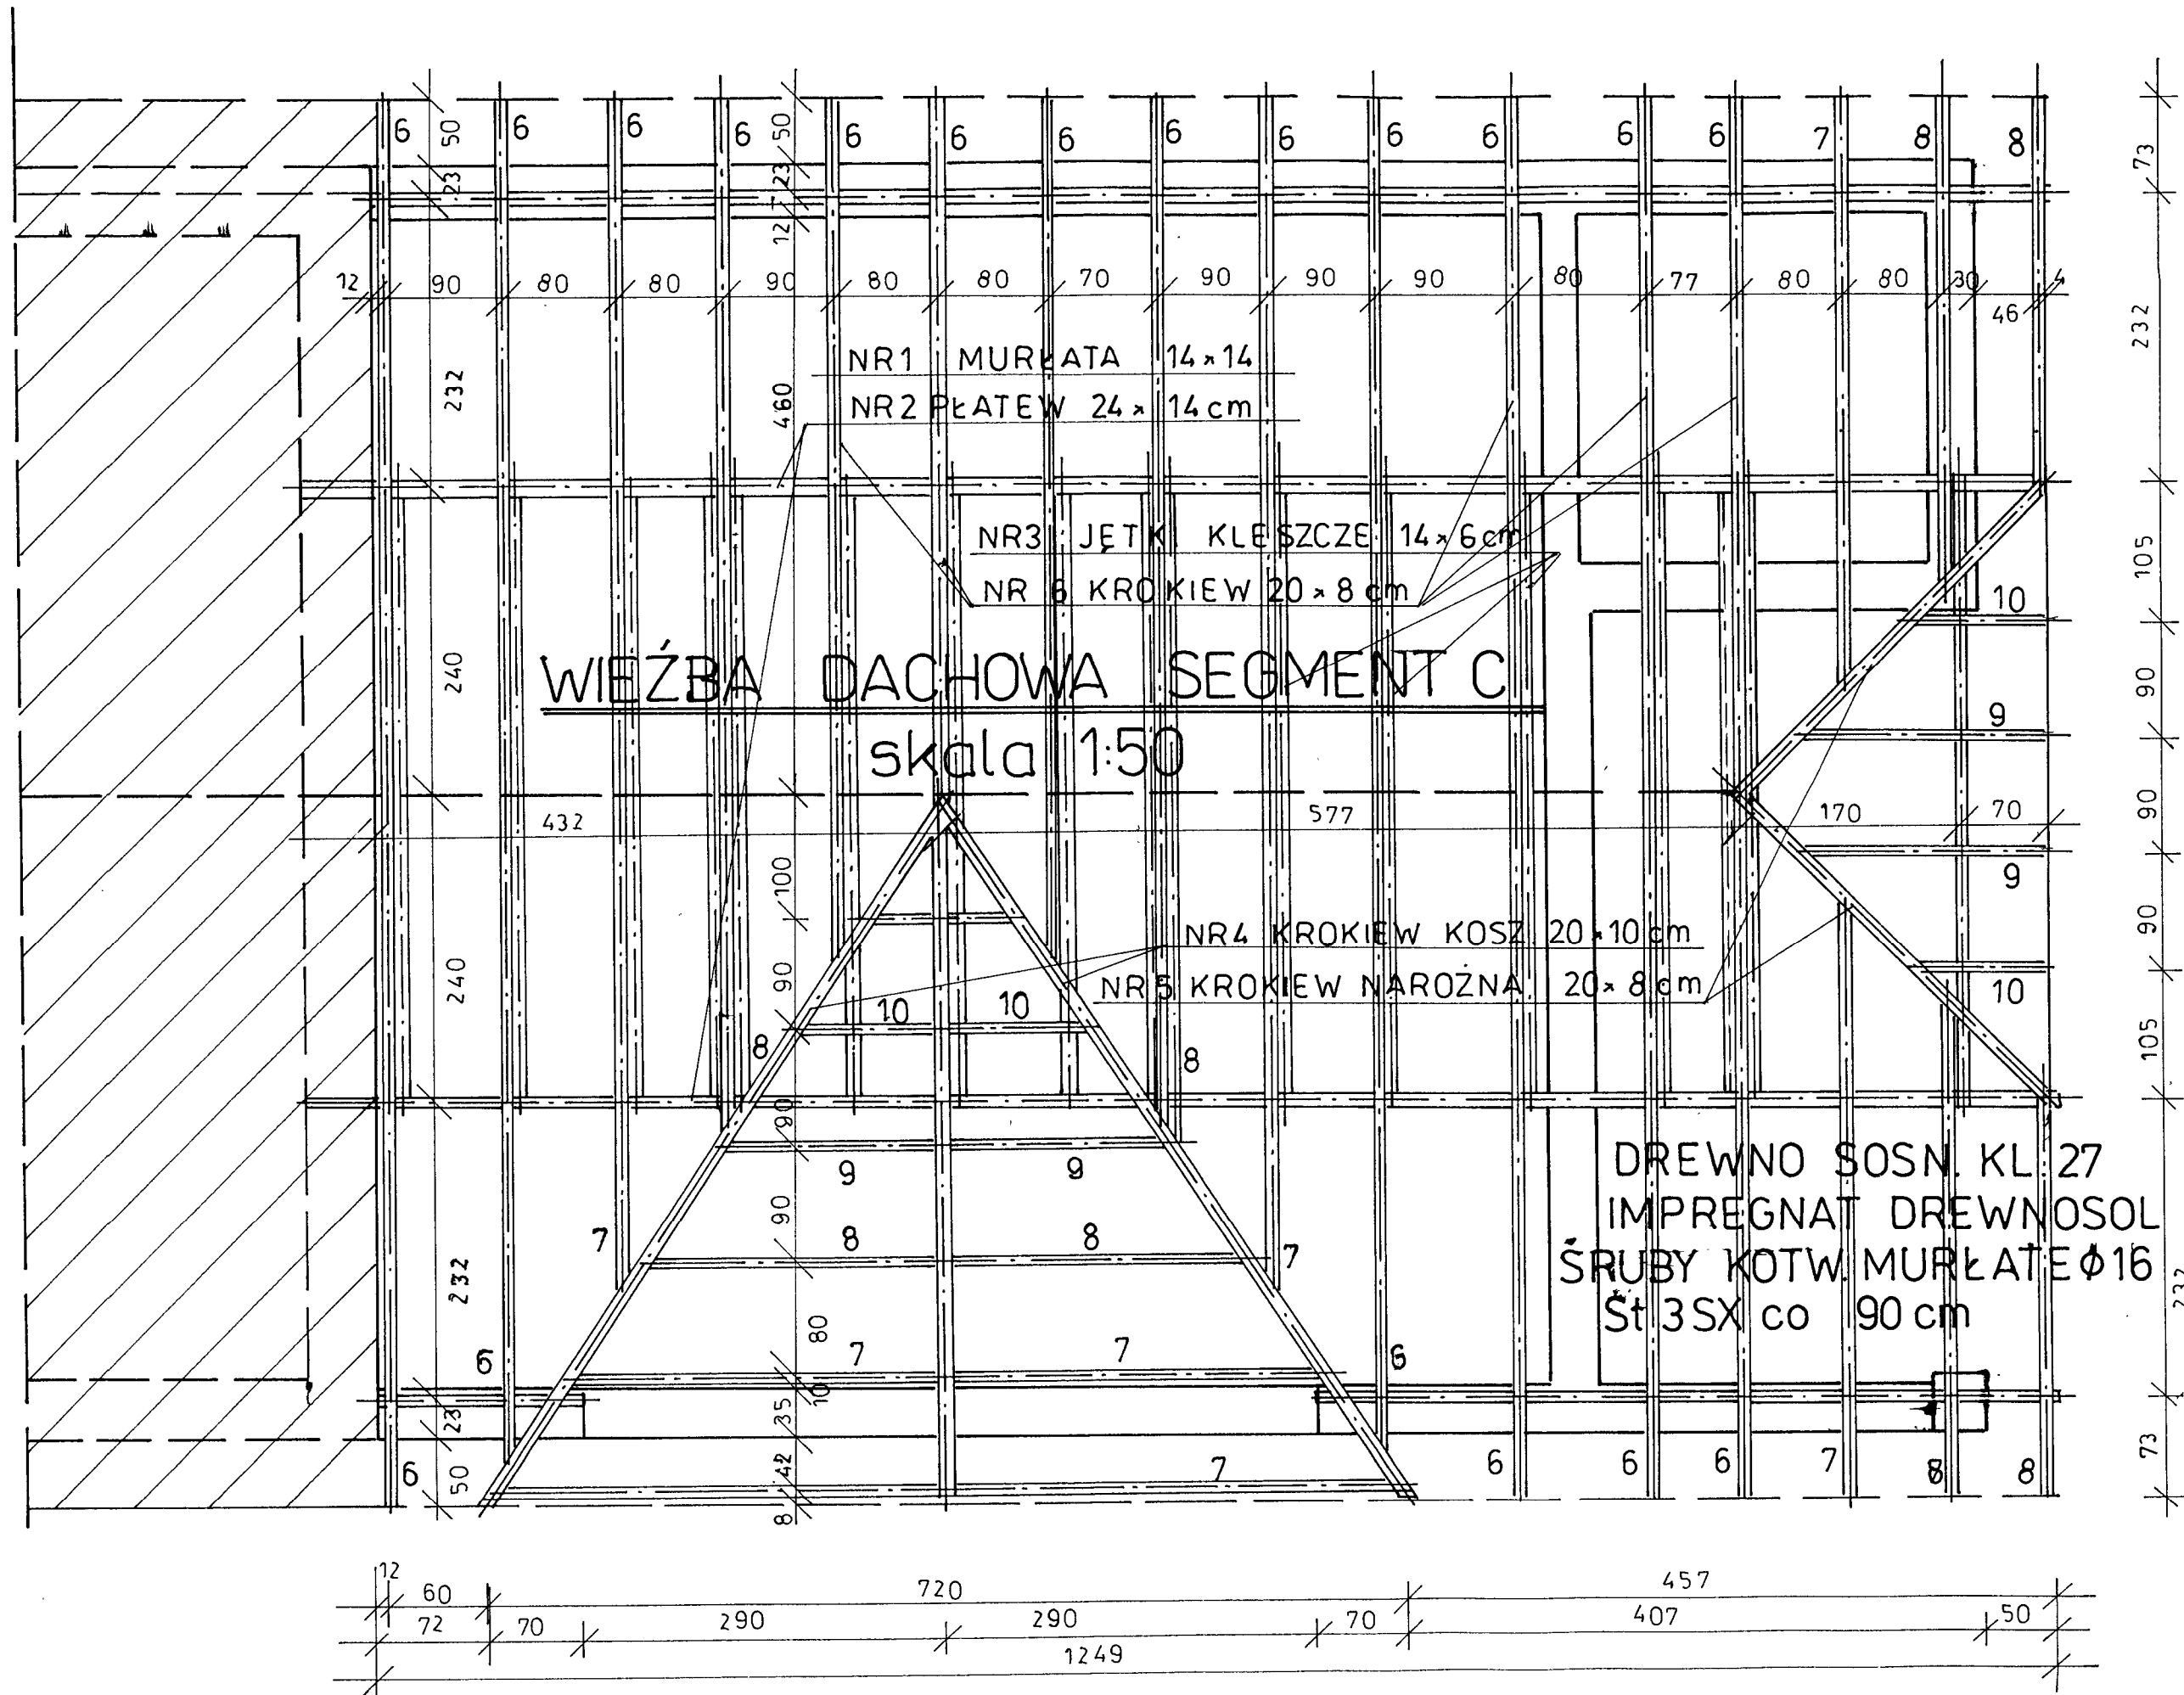

PROJEKT BUDOWLANY			
OBIEKT: Przebudowa i rozbudowa budynku sali zebrań w Lubniewicach			
Lubniewice ul. Jana Pawła II 51 nr ewid. gr. 870, 470, 471			
INWESTOR: Gmina Lubniewice, Urząd Miejski w Lubniewicach			
69-210 Lubniewice ul. Jana Pawła II 51			
Data 15.04.2008	Projektant arch.		Inż. Witold Jurga Upr. Budowniczego 4752/611
	Projektant konstr.		Ryszard Kamfonik Upr. Bud. Nr 108/87/Gw W specjalności konstr. Bud. w zakresie ograniczonym
Skala 1:50	Sprawdzający		Inż. Marek Sembratowicz
	Wieżba dachowa Segm. c		Upr. Projektowe w spec. Konstr. W zakr. Pełnym nr..... NR RYS. 7