

PRZEKROJE FUNDAMENTÓW 1-1

skala 1:10

3-3

1:10

STYROPIAN
10 cm

2x IZOLBET R

ŚCIANA FUNDAMENTOWA
Z BŁOCKÓW BETON.

NR 2, 7 Ø12 St3SX
OBWODOWO


BETON B 7,5

PRETY POPRZ NR3
Ø12 St3SX co 20 cm

PÓSPÓŁKA ZAGĘSZCZONA
I_p = 1,0 GRUBOŚĆ ~ 1,0 m

NR 3 Ø12 St3SX
70 586 szt

1:10

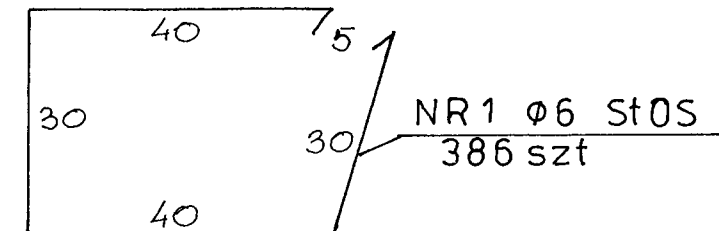

PRETY PODŁUŻNE NR 2
5 Ø12 St3SX OBWODOWO

STRZEMIONA Ø6 St0S
NR1 co 30 cm

BETON B 20

STAL St3SX Ø12

2x PAPA ASFALTOWA NA LEPIKU

2-2

1:10

5 Ø12 NR2

NR1 Ø6 co 30 cm

PROJEKT BUDOWLANY

OBIEKT: Przebudowa i rozbudowa budynku sali zebrania w Lubniewicach
Lubniewice ul. Jana Pawła II 51 nr ewid. gr. 870, 470, 471

INWESTOR: Gmina Lubniewice, Urząd Miejski w Lubniewicach
69-210 Lubniewice ul. Jana Pawła II 51

Data 15.04.2008 Projektant arch. Inż. Witold Jurga Upr. Budowniczego 4752/611

Skala 1:50 Projektant konstr. Ryszard Kamfonik Upr. Bud. Nr 108/87/Gw
W specjalności konstr. Bud. w zakresie ograniczonym

Sprawdzający Inż. Marek Sembratowicz
Upr. Projektowe w spec. Konstr. W zakr. Pełnym nr.....

Szczegóły konstr. Segm. c

NR RYS. 15