WIEŹBA DACHOWA

RYS. ZAMIENNY

skala 1:50

DREWNO SOSNOWE
KLASA 27
PREGNAT FOBOS M 2
ŚRUBY KOTWIACE Ø16mm
co 100 cm

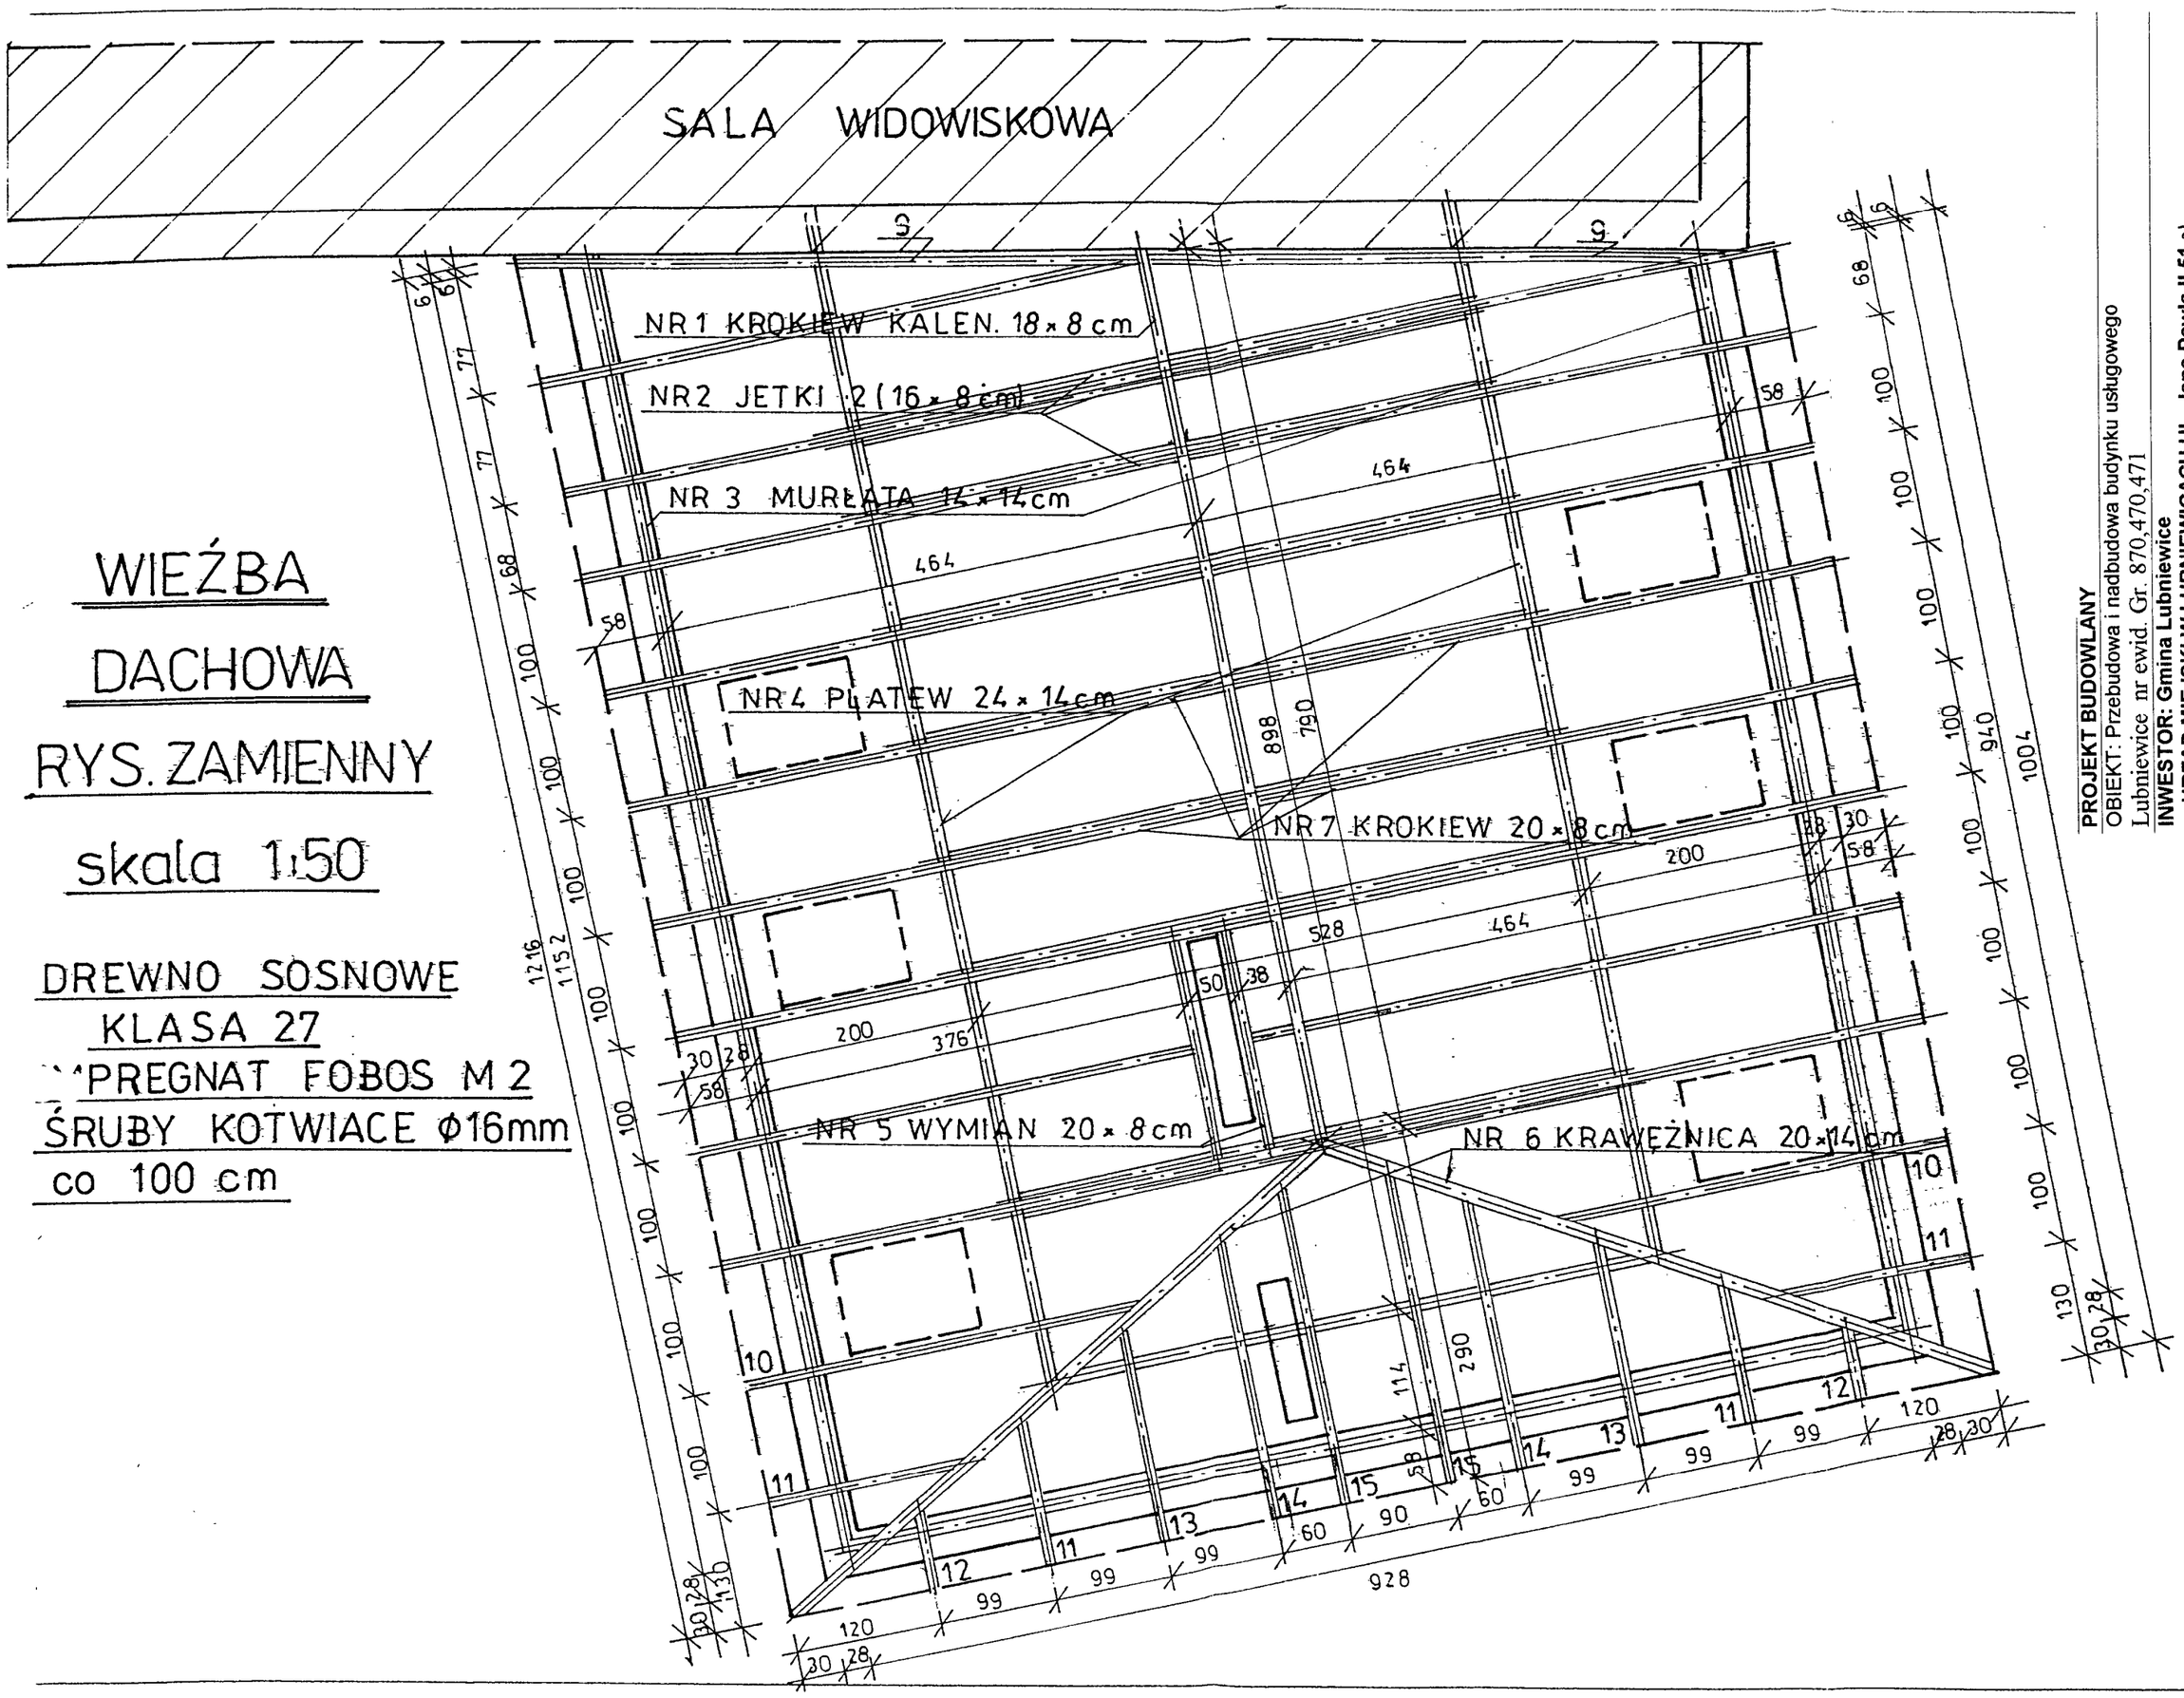

PROJEKT BUDOWLANY
OBIEKT: Przebudowa i nadbudowa budynku usługowego
Lubniewice nr ewid. Gr. 870,470,471
INWESTOR: Gmina Lubniewice
URZĄD MIEJSKI W LUBNIEWICACH UL. Jana Pawła II 51

Data 25.01.07	**Autor arch.**	**Inż. Witold Jurga** **Upr.Budow. 4752/62**
	Sprawdzający arch. i konstrukcję	**Inż. Cezary Szadkowski** **Upr. Budow. 3868/61**
Skala 1:50	**Autor konstr.**	**Mgr inż. Jan Gromacki** **Upr. Proj.20/77/Gw** **Ryszard Kamfonik** **Upr. Konstr. 108/87/Gw**
Rzut konstr. Dachowej zapl. Socjal, rys.zam.		**NR RYS. 3**