


skala 1 :100

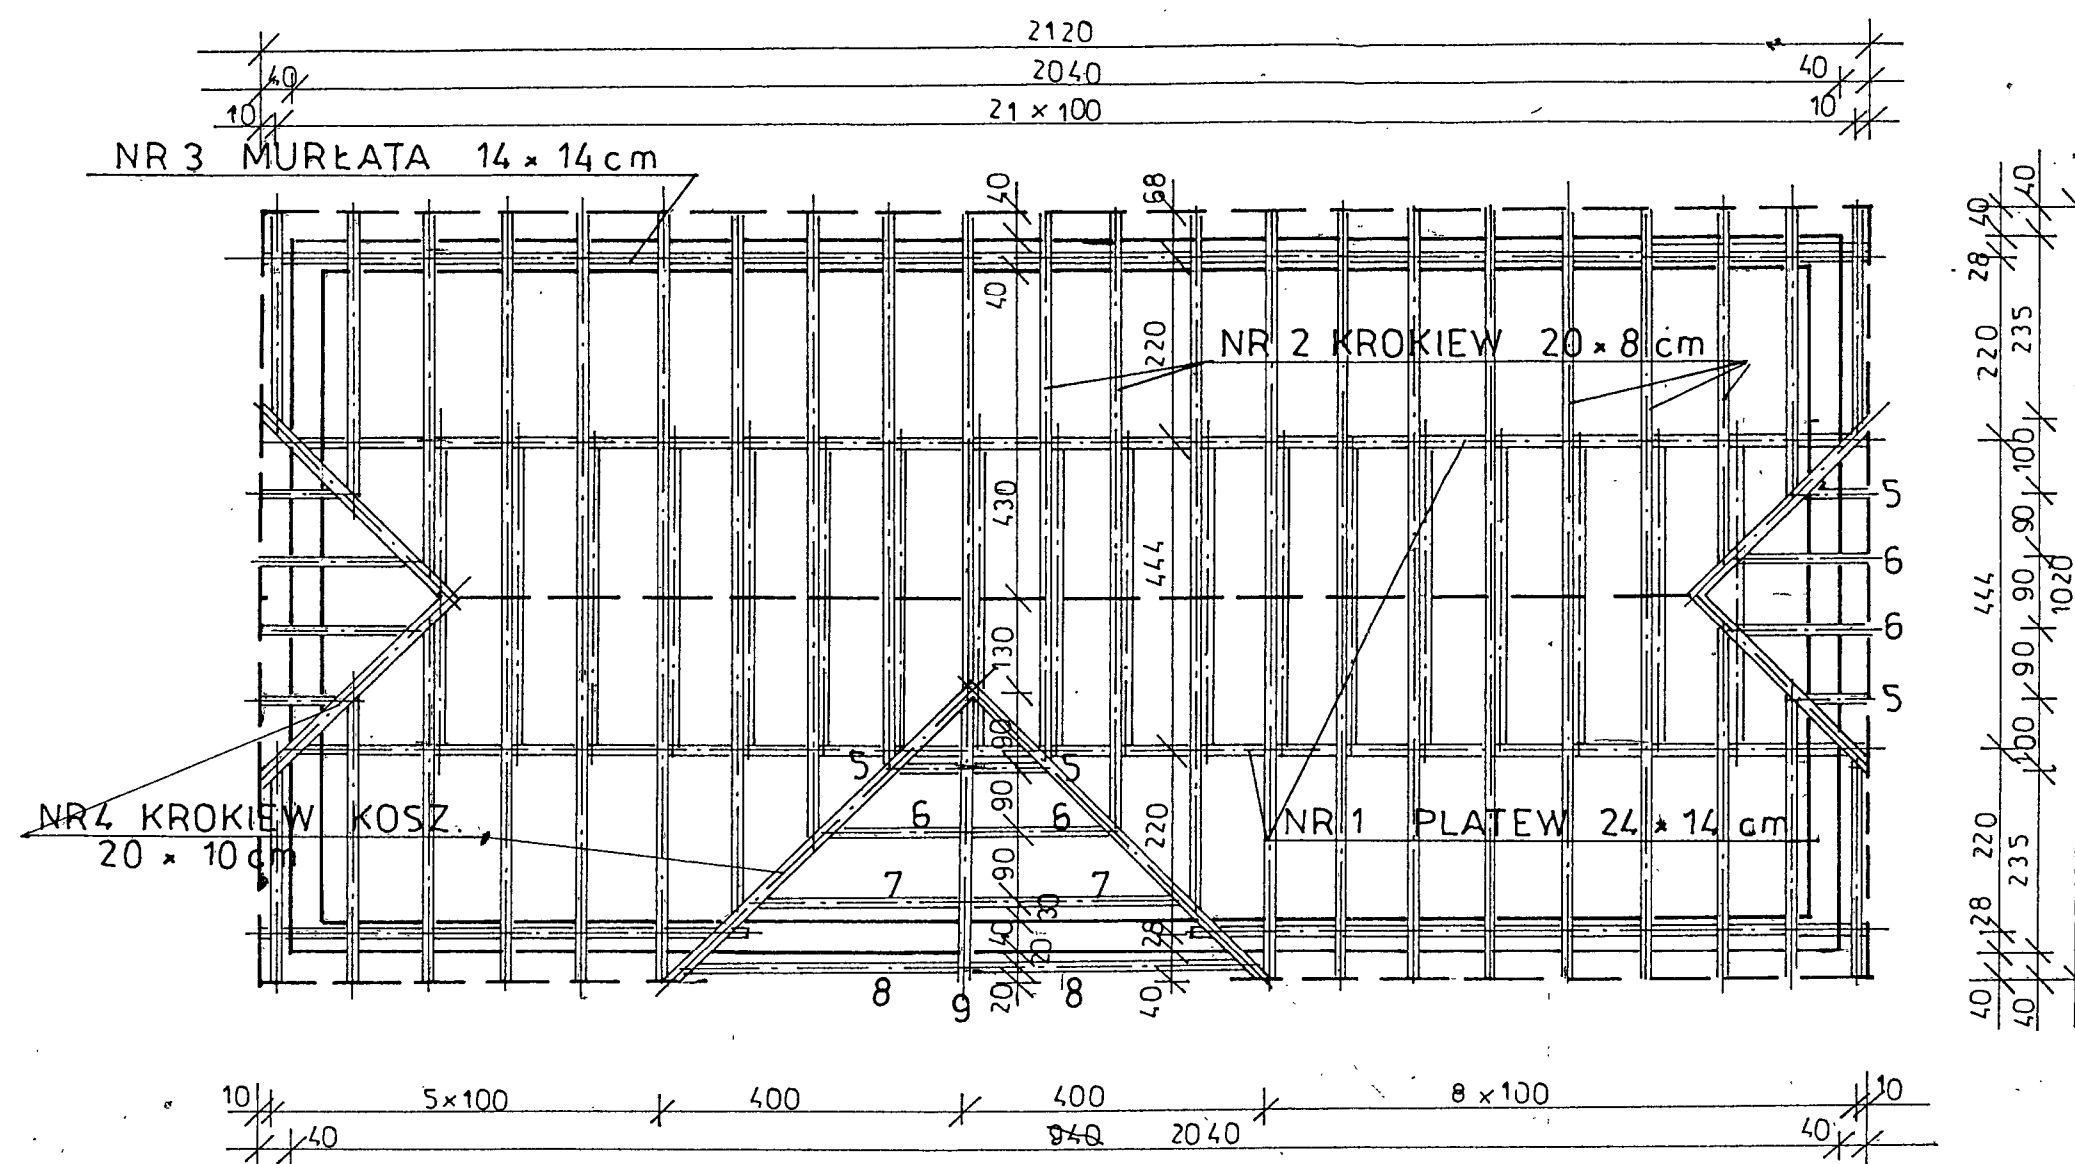

UWAGA

- | |
|--|
| 1. DREWNO SOSNOWE KL 27 ZAIMPREGNOWAĆ OGNIOOCHRONNIE I GRZYBOBÓJCZO PREPARATEM FOBOS M2 TRZYKROTNIE. |
| 2. ŚRUBY KOTWIĄCE MURLATE Ø16 St3SX co 100 cm. |

PROJEKT BUDOWLANY	
OBIEKT: Przebudowa i nadbudowa budynku usługowego Lubniewice nr ewid. Gr. 870.470, 471	
INWESTOR: Gmina Lubniewice URZĄD MIEJSKI W LUBNIEWICACH UL. Jana Pawła II 51	
Data 25.01.07	Autor arch.
	Inż. Witold Jurga Upr. Budow. 4752/62
	Inż. Cezary Szadkowski Upr. Budow. 3868/61
	Mgr inż. Jan Gromacki Upr. Proj. 20/77/Gw
	Ryszard Kamfonik Upr. Konstr. 108/87/Gw
Skala 1:50	Autor konstr.
Rzut konstr. Dachowej sala zabrań-rys. zam. NR RYS. 4	