


PRZEKRÓJ A-A skala 1:50

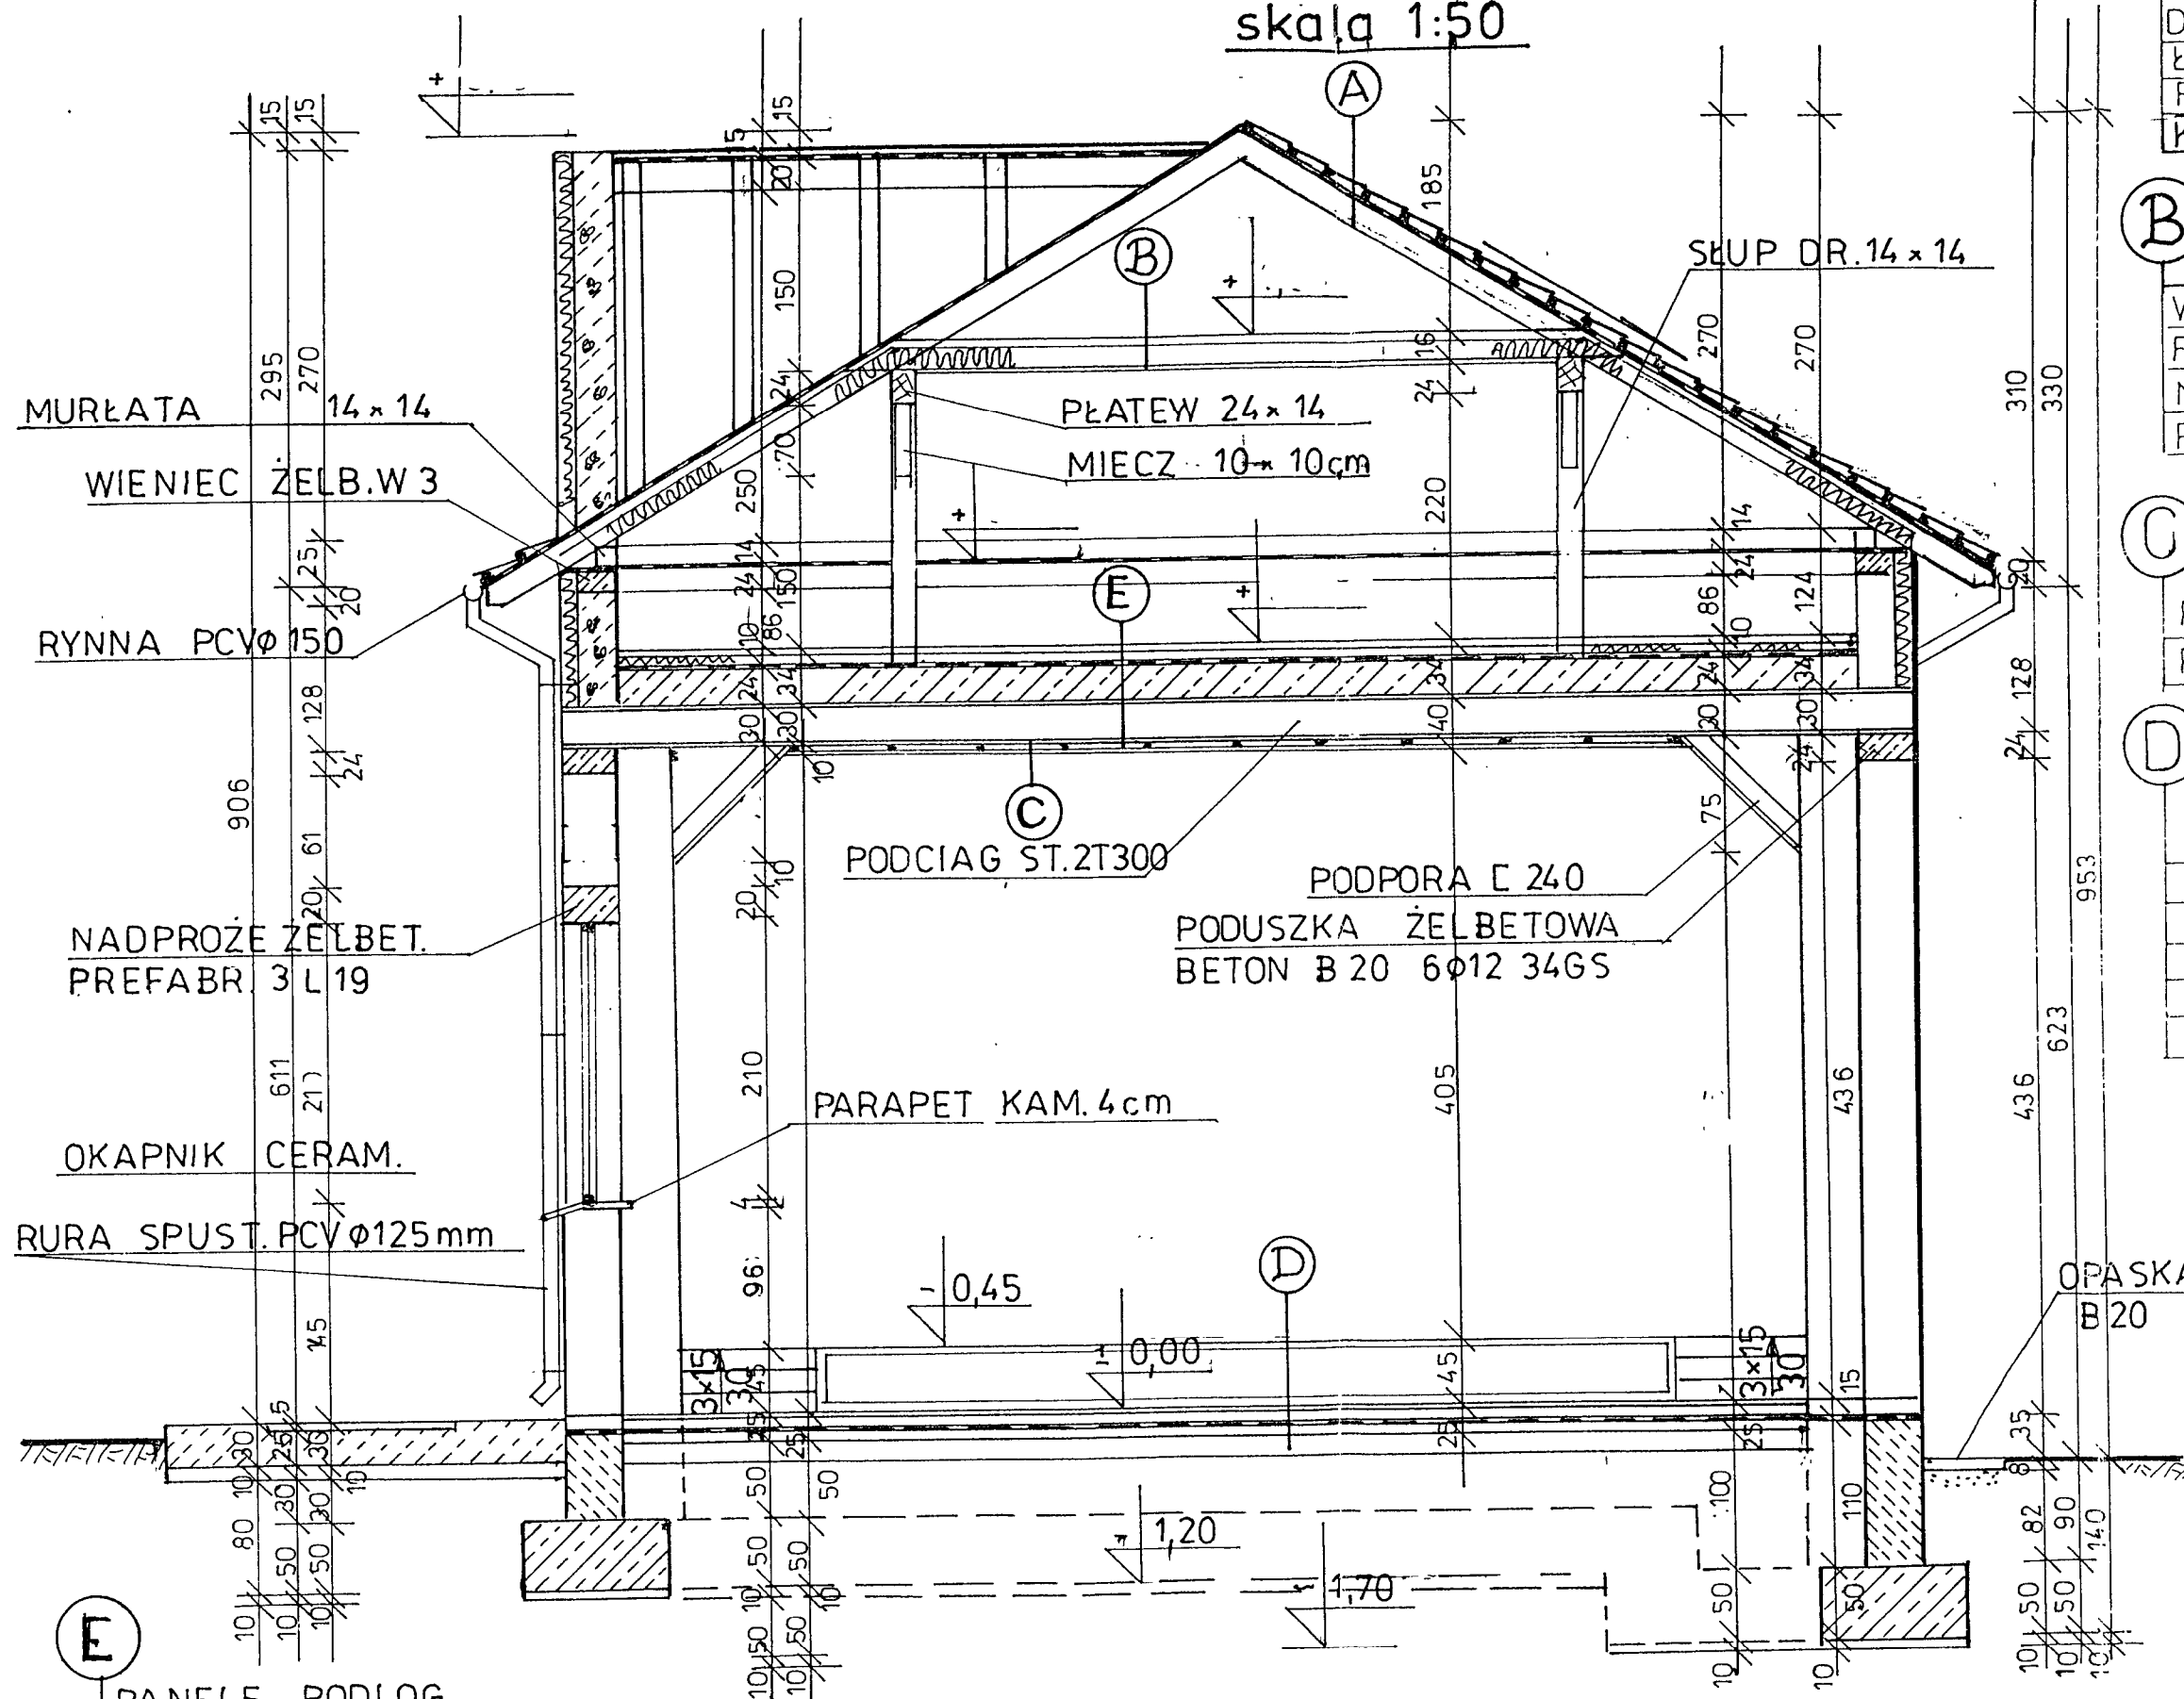

A
DACHOWKOPODOBNA BLACHA
ŁATY SOSNOWE 6x6 cm
FOLIA DACHOWA PAROPRZEP.
KROKWIE SOSN. 20x8 cm

B
JĘTKI BELKI STR. 16x8
WEŁNA MIN. MIEKKA 20 cm
RUSZT STALOWY C 100 60x60
NA WIESZAKACH STAL. φ 8mm
PŁYTY NIDAGIPS 125mm OGNIODOP.

C
RUSZT STALOWY C100 60x60 cm
PŁYTY NIDAGIPS OGNIODOPOR 125

D
PŁYTY GRESSY 0,7 cm
POS. CEMENTOWA 5 cm
STYROPIAN 15 5 cm
FOLIA PCV 0,3 mm
BETON B 10 10 cm
POSPÓLKA 20 cm

OPASKA BETONOWA
B20 50x8 cm

E
PANELE PODŁOG.
POS. CEMENT. 4 cm
STYROPIAN 5 cm
FOLIA PCV 0,3 mm
PŁYTY ŻELB. 24 cm

PROJEKT BUDOWLANY

OBIĘKT: Przebudowa i nadbudowa budynku usługowego
Lubniewice nr ewid. Gr. 870,470,471

INWESTOR: Gmina Lubniewice
URZĄD MIEJSKI W LUBNIEWICACH UL. Jana Pawła II 5A

Data 25.01.07 Autor arch.

Sprawdzający arch. I Inż. Witold Jurga

konstrukcję Inż. Cezary Szadkowski

Autor konstr. Upr. Budow. 3868/61

Mgr inż. Jan Gromacki

Upr. Proj. 2077/Gw

Ryszard Kamfonik

Upr. Konstr. 108/87/Gw

Przekrój A-A rys. zamienny

NR RYS. 7