POZ.NR 1 SCHODY ŻELBETOWE

skala 1:20

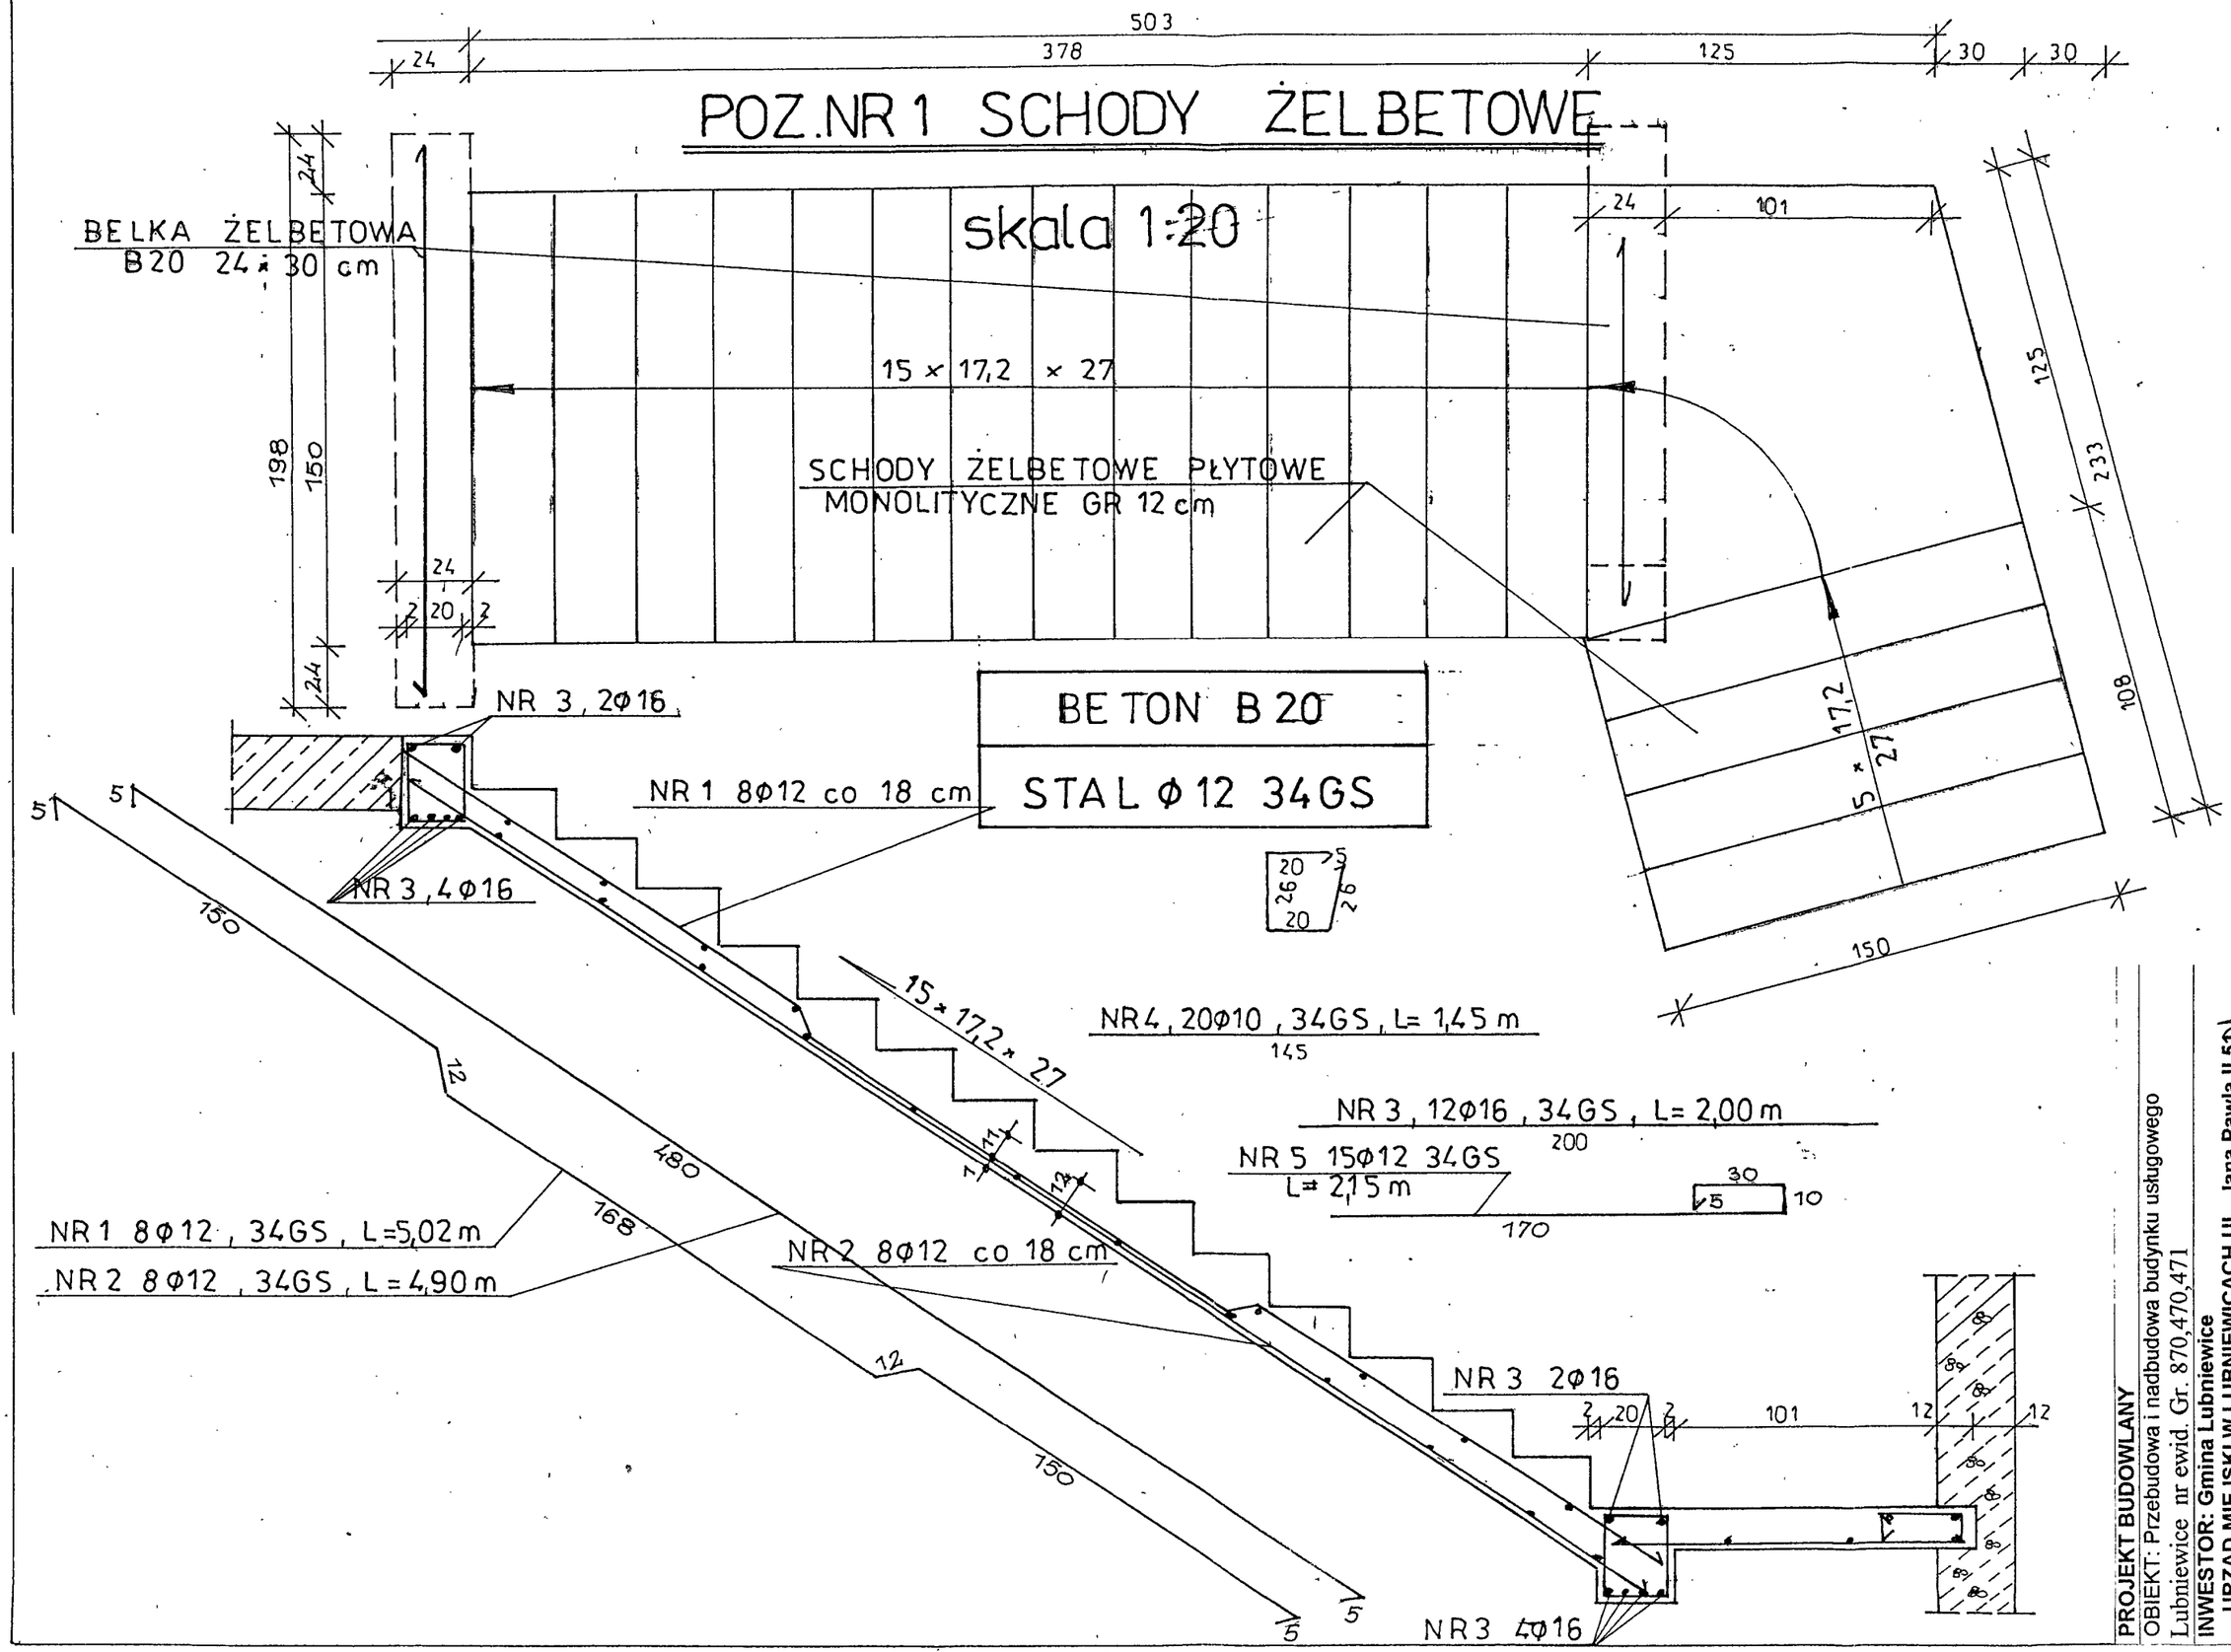

PROJEKT BUDOWLANY			
OBIEKT: Przebudowa i nadbudowa budynku usługowego			
Lubniewice nr ewid. Gr. 870,470,471			
INWESTOR: Gmina Lubniewice			
URZĄD MIEJSKI W LUBNIEWICACH UL. Jana Pawła II 51			
Data 25.01.07	Autor arch.	Inż. Witold Jurga Upr.Budow. 4752/62	
		Sprawdzający arch. i konstrukcję	Inż. Cezary Szadkowski Upr. Budow. 3868/61
Skala 1:50	Autor konstr.	Mgr inż. Jan Gromacki Upr. Proj.20/77/Gw Ryszard Kamfonik Upr. Konstr. 108/87/Gw	
Szczegóły konstr.- schody na poddasze		NR RYS. 12	