


KS2

KABINA ŁAZIENKOWA Z AKRYLU LUB Z
PVC LUB RÓWNORZĘDNE ROZWIĄZANIE

Pomieszczenia łazienek i toalet
Kabina łazienkowa z akrylu lub z pvc lub
równorzędne rozwiązanie

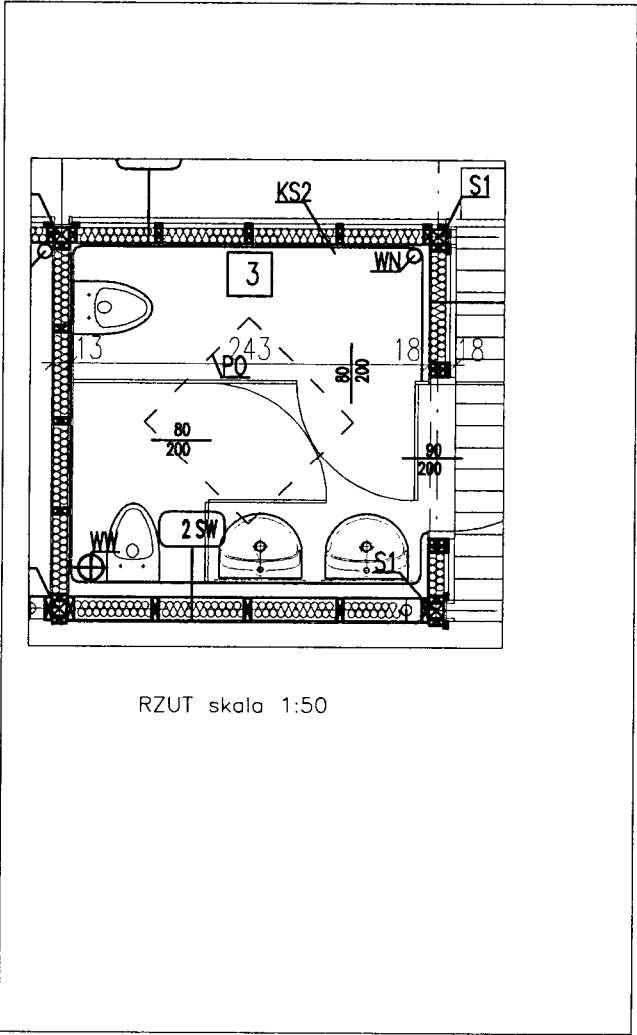

RZUT skala 1:50

KS2	STANDARD+
ILOŚĆ ELEMENTÓW	2