


P0

ŚWIETLIK DACHOWY

Świetlik piramidowy,
stały lub otwierany

Poliwęglan komorowy ,
Kopuła $U_k=1,80 \text{ W/m}^2\text{K}$
Przenikalność światła $c=67\%$
Podstawa niska laminat
poliestrowo - szklany izolowana
termicznie

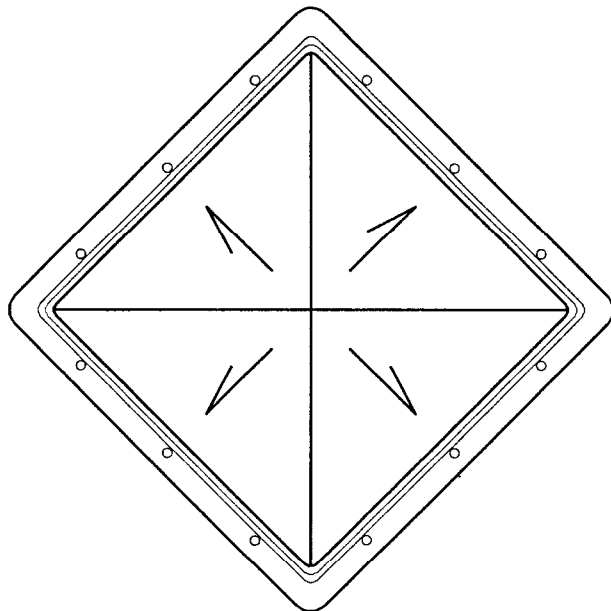

RZUT skala 1:20



PRZEKRÓJ skala 1:20

P0	STANDARD+
ILOŚĆ ELEMENTÓW	10