


BOISKO DO PIŁKI NOŻNEJ I KOSZYKÓWKI

PRZEKRÓJ A-A

skala 1:10

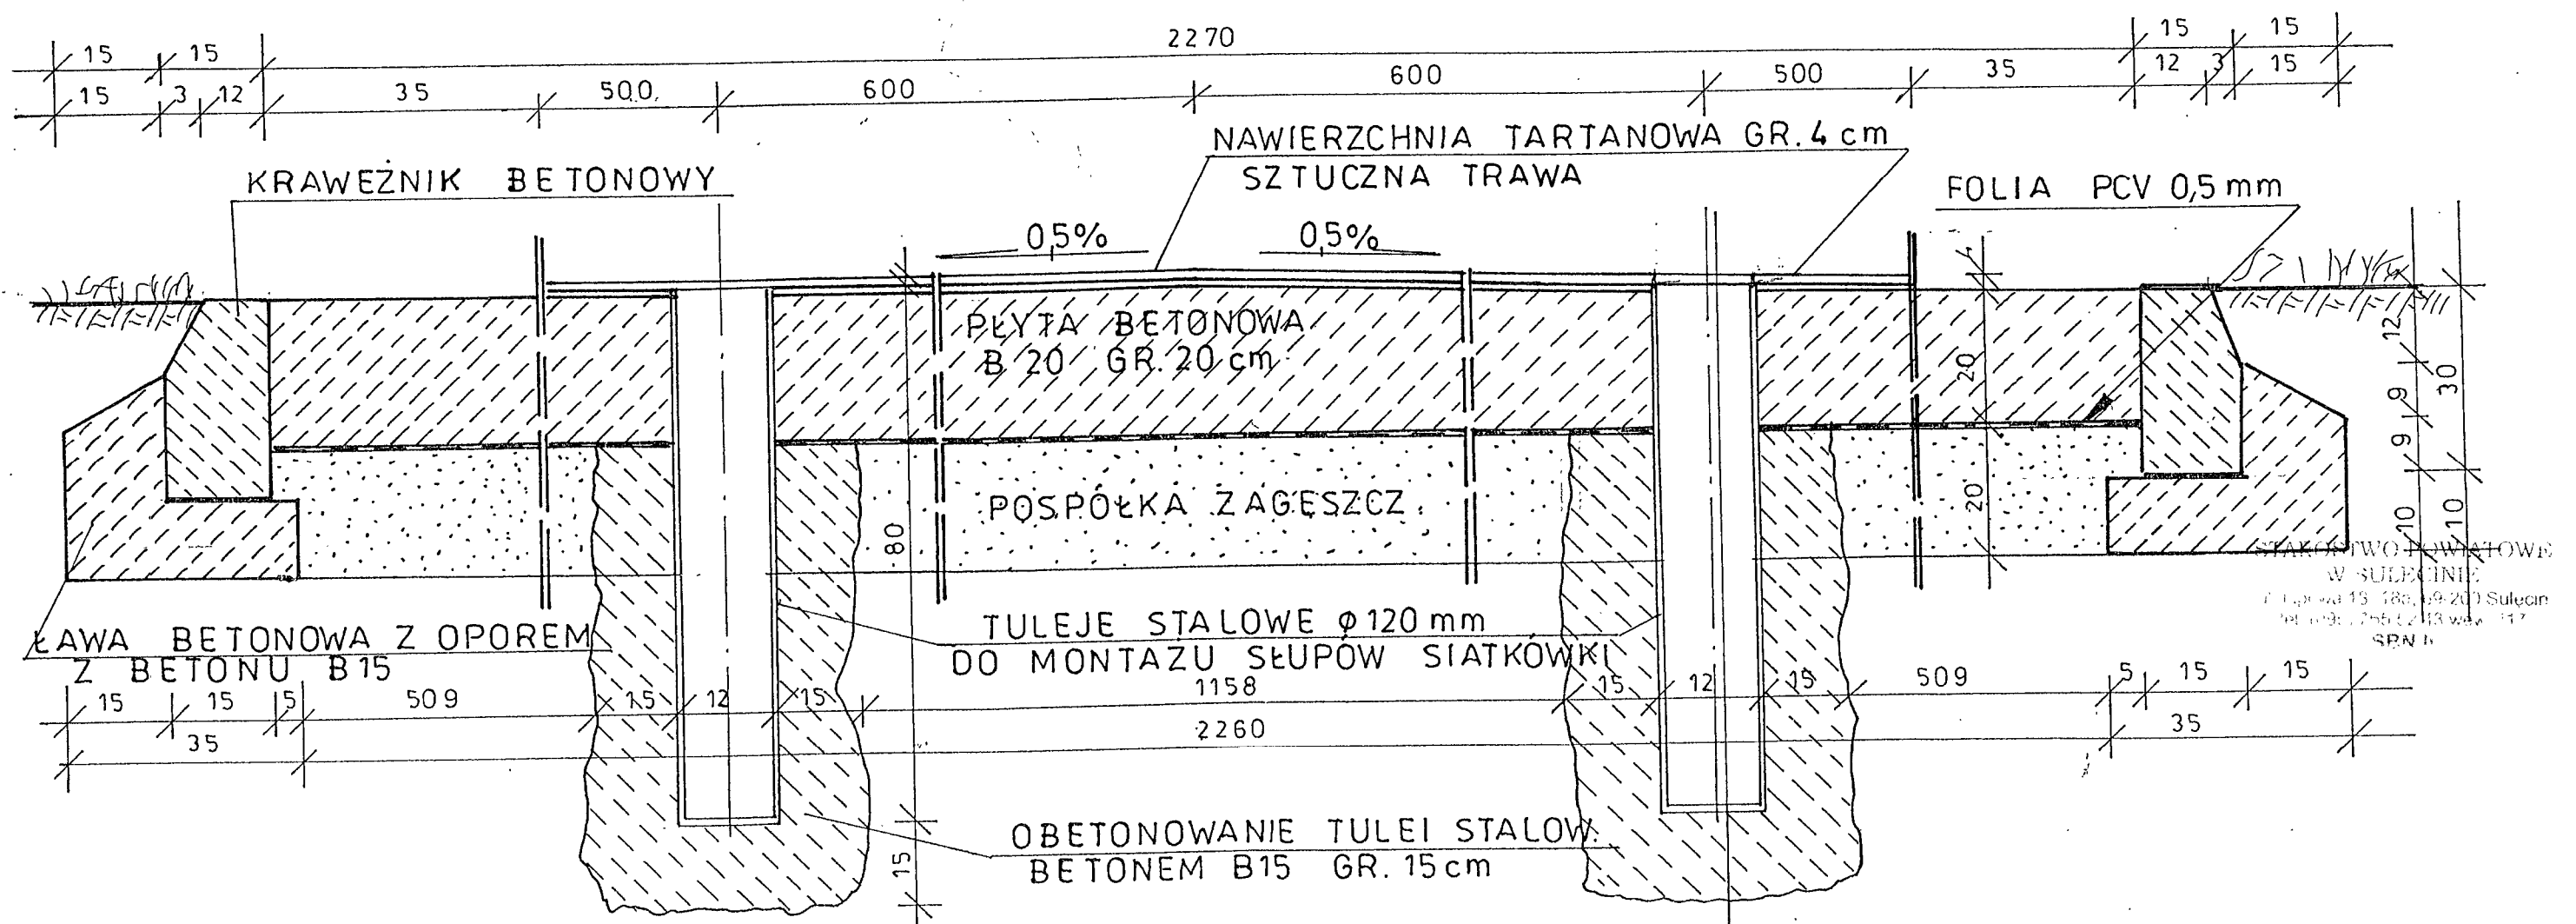

OBIEKT: KOMPLEKS BOISK W LUBNIEWICACH			
INWESTOR: Gmina Lubniewice Urząd Miejski w Lubniewicach ul. Jana Pawła II 51			
Data 04.05.2008	Projektant architektury	Mgr inż. Jan Gromacki Upr. Proj. Nr 20/77/Gw	
Skala 1:50	Projektant konstrukcji	mgr inż. Ryszard Kamfonik Upr. Konstr. 108/87/Gw	
PRZEKRÓJ BOISKA			NR RYS. 12