


NAROŻNIK PÓŁNOCNO ZACH.

RZUT Z GÓRY

skala 1:50

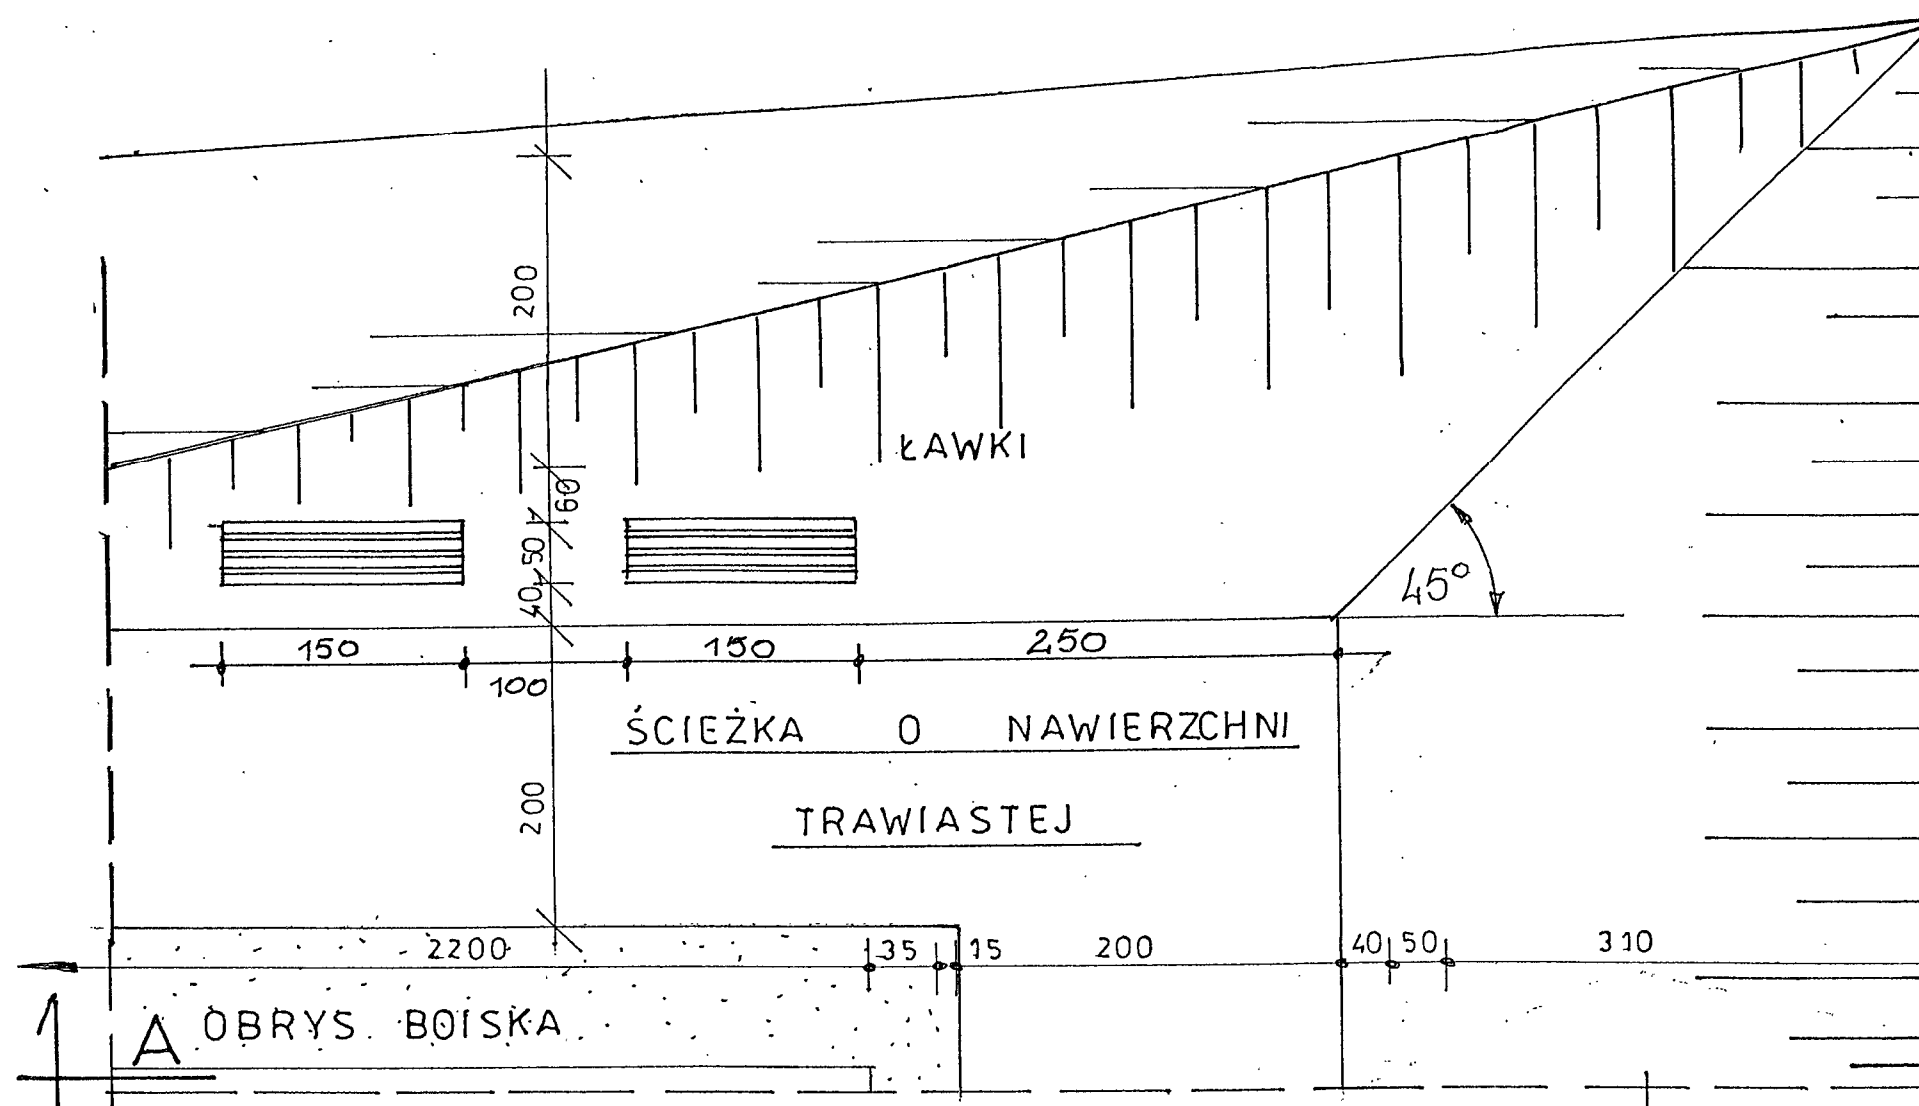


mnpm

57,00 mnpm

STAROSTWO POWIATOWE
W SULECINIE
ul. Lipowa 1a, 18-200 Sulecin
tel. (095) 755 62 43 fax 11
SPN 6

PRZEKRÓJ A-A

skala 1:50

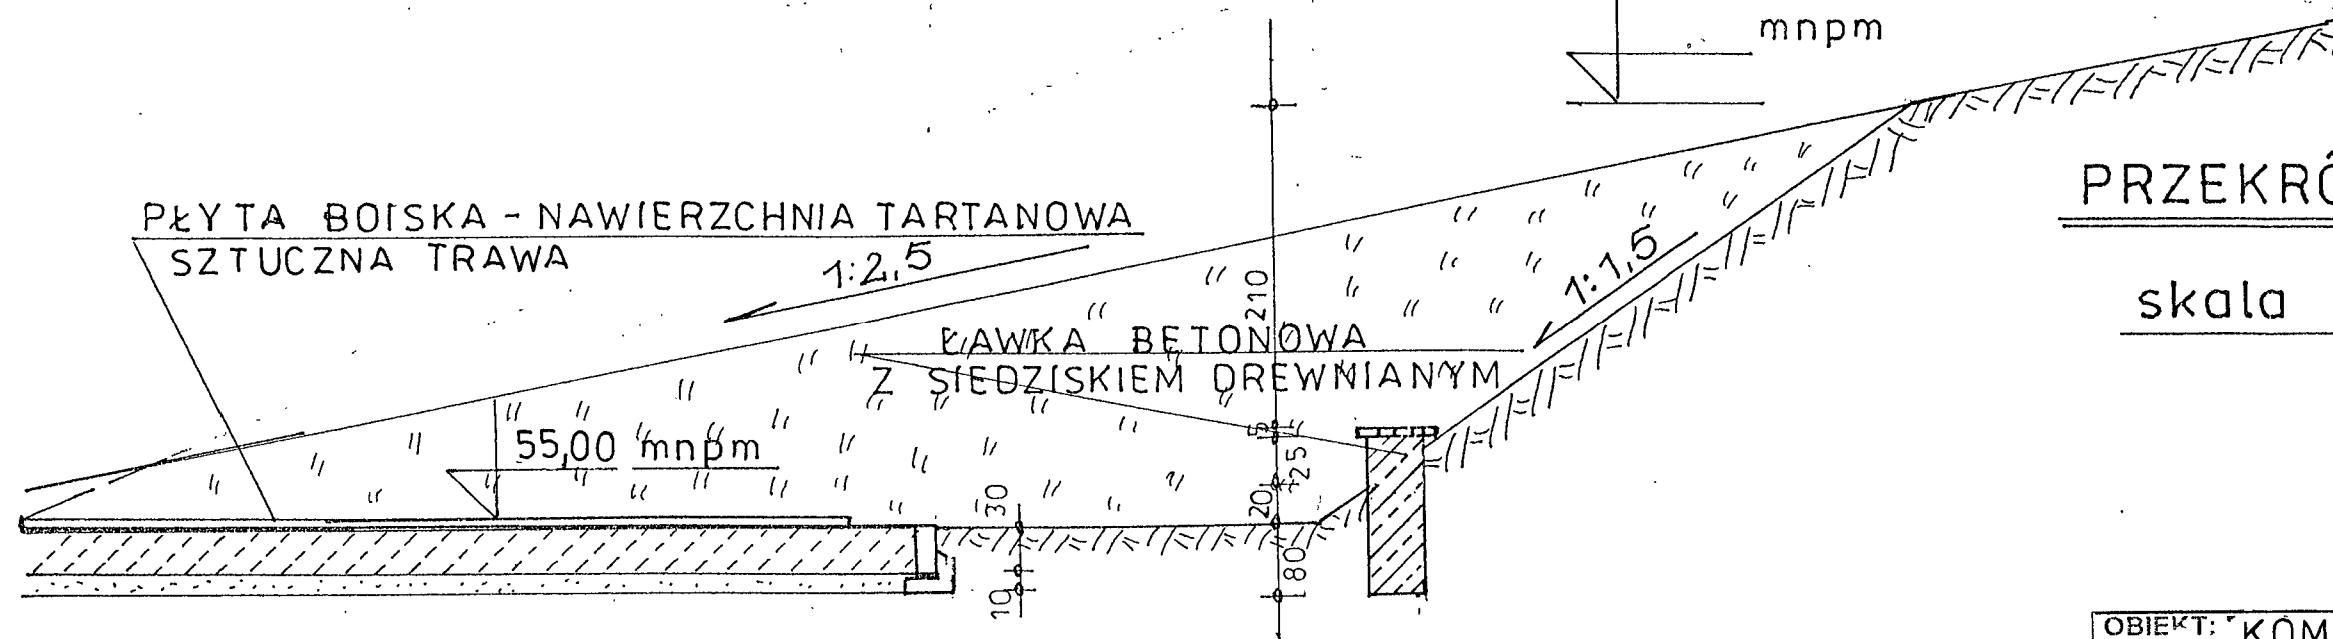

OBIEKT: KOMPLEKS BOISK W LUBNIEWICACH

INWESTOR: Gmina Lubniewice

Urząd Miejski w Lubniewicach ul. Jana Pawła II 51

Data 04.05.2008 Projektant architektury Mgr inż. Jan Gromacki
Upr. Proj. Nr 20/77/Gw

Skala 1:50 Projektant konstrukcji mgr inż. Ryszard Kamfonik
Upr. Konstr. 108/87/Gw

SKARPY

NR RYS. 15