UWAGA: OSTATECZNE ROZWIĄZANIA POZOSTAWIA SIĘ DO WYBORU PRZEZ INWESTORA ORAZ PROJEKTANTA PRZYSTOSOWUJĄCEGO PROJEKT DO WARUNKÓW MIEJSCOWYCH. PRZY WYBORZE ROZWIĄZAŃ NALEŻY PRZESTRZEGAĆ PRAWA BUDOWLANEGO, PRAW POKREWNYCH I SZCZEGÓLNYCH ORAZ KIEROWAĆ SIĘ WIEDZĄ TECHNICZNĄ.

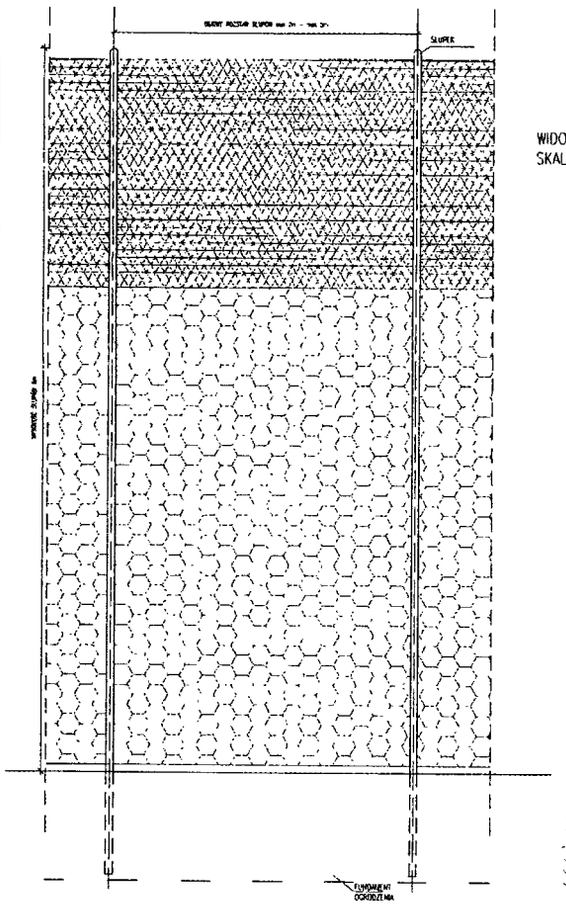

WIDOK PRZĘSŁA PIŁKOCHWYTU
SKALA 1:20

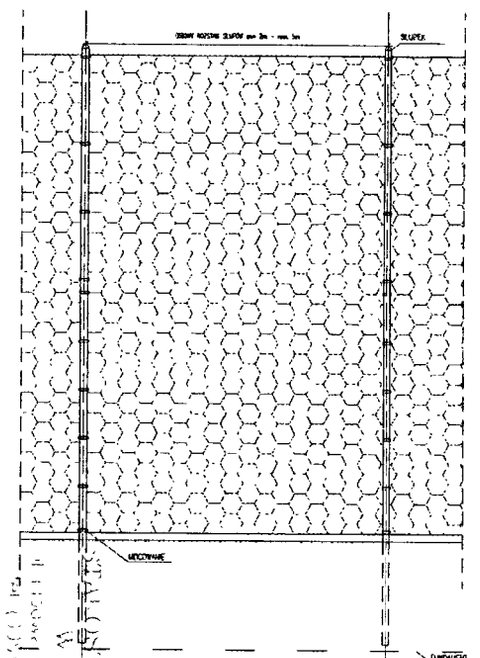

WIDOK PRZĘSŁA
PODSTAWOWEGO
SKALA 1.20

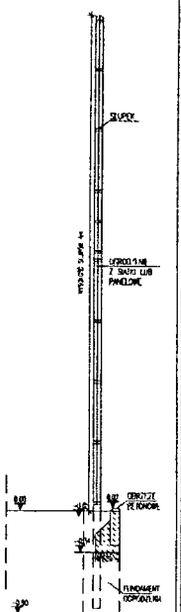

PRZEKRÓJ OGRODZENIA
SKALA 1:20

ORLIK 2012
ZESPÓŁ BOISK SPORTOWYCH

WYKONANO NA ZAMÓWIENIE MINISTERSTWA SPORTU

Kulczyński Architekt

OGRODZENIE + ELEMENTY OGRODZENIA

ARCHITEKTURA

PROJEKT ARCHITEKTONICZNO-BUDOWLANY

nr projektu	nazwa fazy	zespół	nr rysunku	rewizja	data wydań	arkusz	skala
08.01	AB	00	AR-01-03	-	08.04	1/1	1:50

DOKUMENT ZAWIERA ZAPISY STANOWIĄCE TAJEMNICĘ PRZEDSIĘBIORSTWA W ROZUMIENIU ART. 200 SUPCOM