

**SKALA 1:500**  
**PROJEKTOWYCH**  
**WZMOCNIENIA ŚCIEKÓW WZAKRESU**

skala 1:500 sek. 411.343.2033,2511  
 2008 r. - wykonała : Firma Geodezyjna „SUL-GEO”  
 z innych nie wykazanych na niniejszej mapie  
 ty zgłoszone do inwentaryzacji urządzeń  
 istniejącego stanu prawnego i mapy ewidencyjnej.  
 18 Geodeta upr. Andrzej Masłowski nr upr. 9976


ADRESOWY WYKONAWCY  
 GEODEZYJNY  
 Nr uprawnień 9976  
 ul. J. Piłsudskiego 209 Gąsienice  
 tel. 014 656 754 4 fax 014 656 014 975

**PROJEKT ZAGOSPODAROWANIA**  
**DZ. NR W LUBNIEWICACH**  
 skala 1:500

**LEGENDA :**

1. PROJEKTOWANA HALA MAGAZYNOWA
2. PROJ. DROGA UTWARDZ. TŁUCZNIEM GRANITOWYM
3. ISTN. BUDYNKI TECHNOL. O CZYSZCZALNI ŚCIEKÓW
4. SZPALER ZIELENI ZIMOZIELONEJ

STAROSTA BULECIŃSKI  
 Wydział Geodezji, Kartografii i Katastru  
 DEK DOKUMENTACJI WYKONAWCZEJ I KARTOGRAFICZNEJ  
 13.CZE.2008 731-25/008  
 13.CZE.2008 731-25/008  
 GEODETA POWIATOWY  
 W.2. Wojciech Pamb  
 mgr inż. Tomasz Głuszczyk

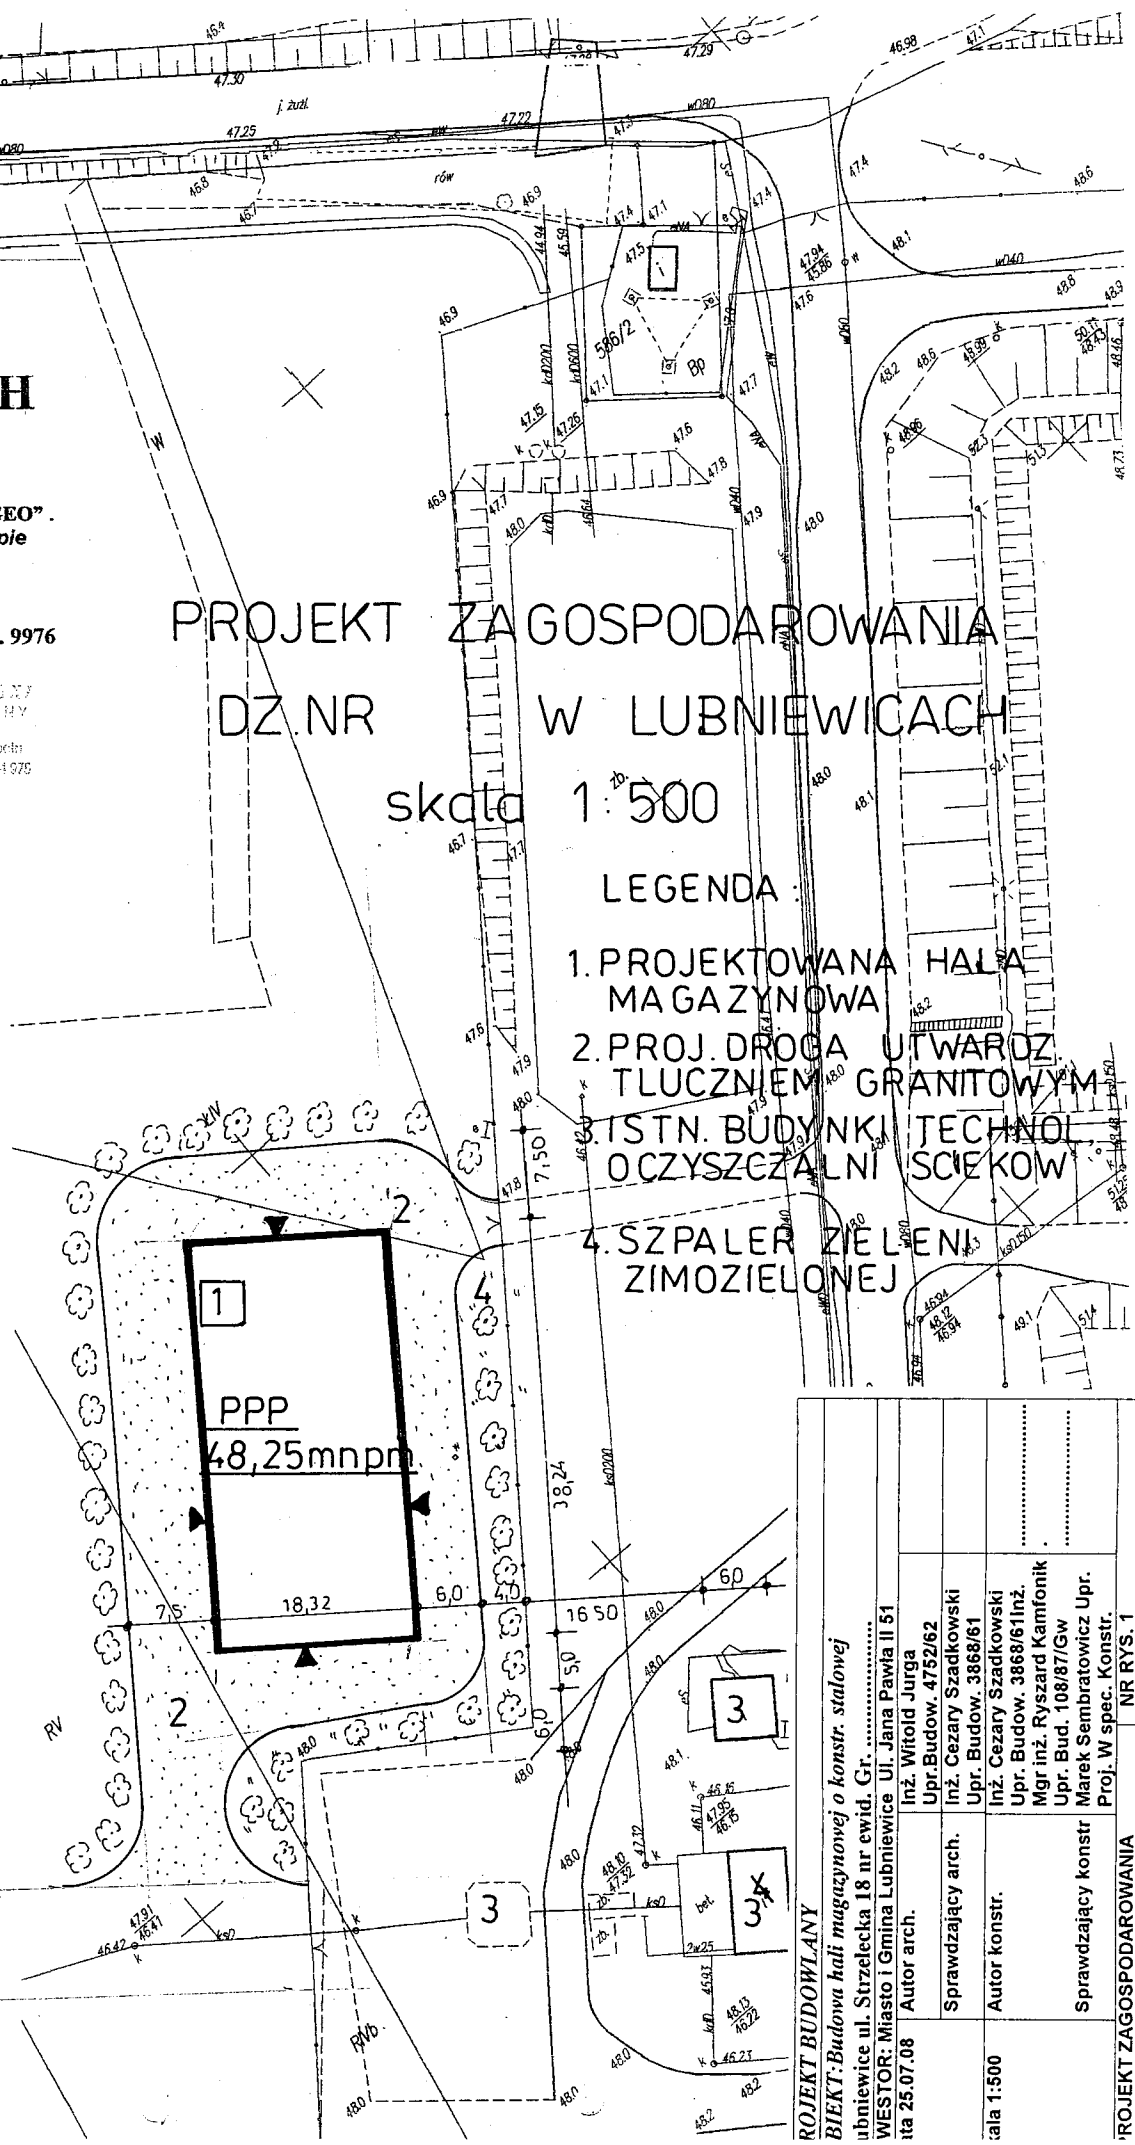

<b>PROJEKT BUDOWLANY</b>	
<b>BIEKT: Budowa hali magazynowej o konstr. stalowej</b>	
ubniewice ul. Strzelcka 18 nr ewid. Gr. ....	
WESTOR: Miasto i Gmina Lubniewice Ul. Jana Pawła II 51	
data 25.07.08	Autor arch.
	Inż. Witold Jurga
	Upr. Budow. 4752/62
	Inż. Cezary Szadkowski
	Upr. Budow. 3868/61
	Inż. Cezary Szadkowski
	Upr. Budow. 3868/61 Inż.
	Mgr inż. Ryszard Kamfonik
	Upr. Bud. 108/87/Gw
	Marek Sembratowicz Upr.
	Proj. W spec. Konstr.
	NR RYS. 1
<b>PROJEKT ZAGOSPODAROWANIA</b>	