

**RZUT ŁAWY FUNDAMENTOWEJ -
-BELKA PODWALINOWA
ŚCIAN OSKONOWYCH**


skala 1:100

BETON B 20
STAL $\phi 12$ St3SX

4 $\phi 12$ St3SX
OBWODOWO

STRZEMIONA $\phi 6$ 30 x 30 cm
CO 30 cm

B - B
1:20

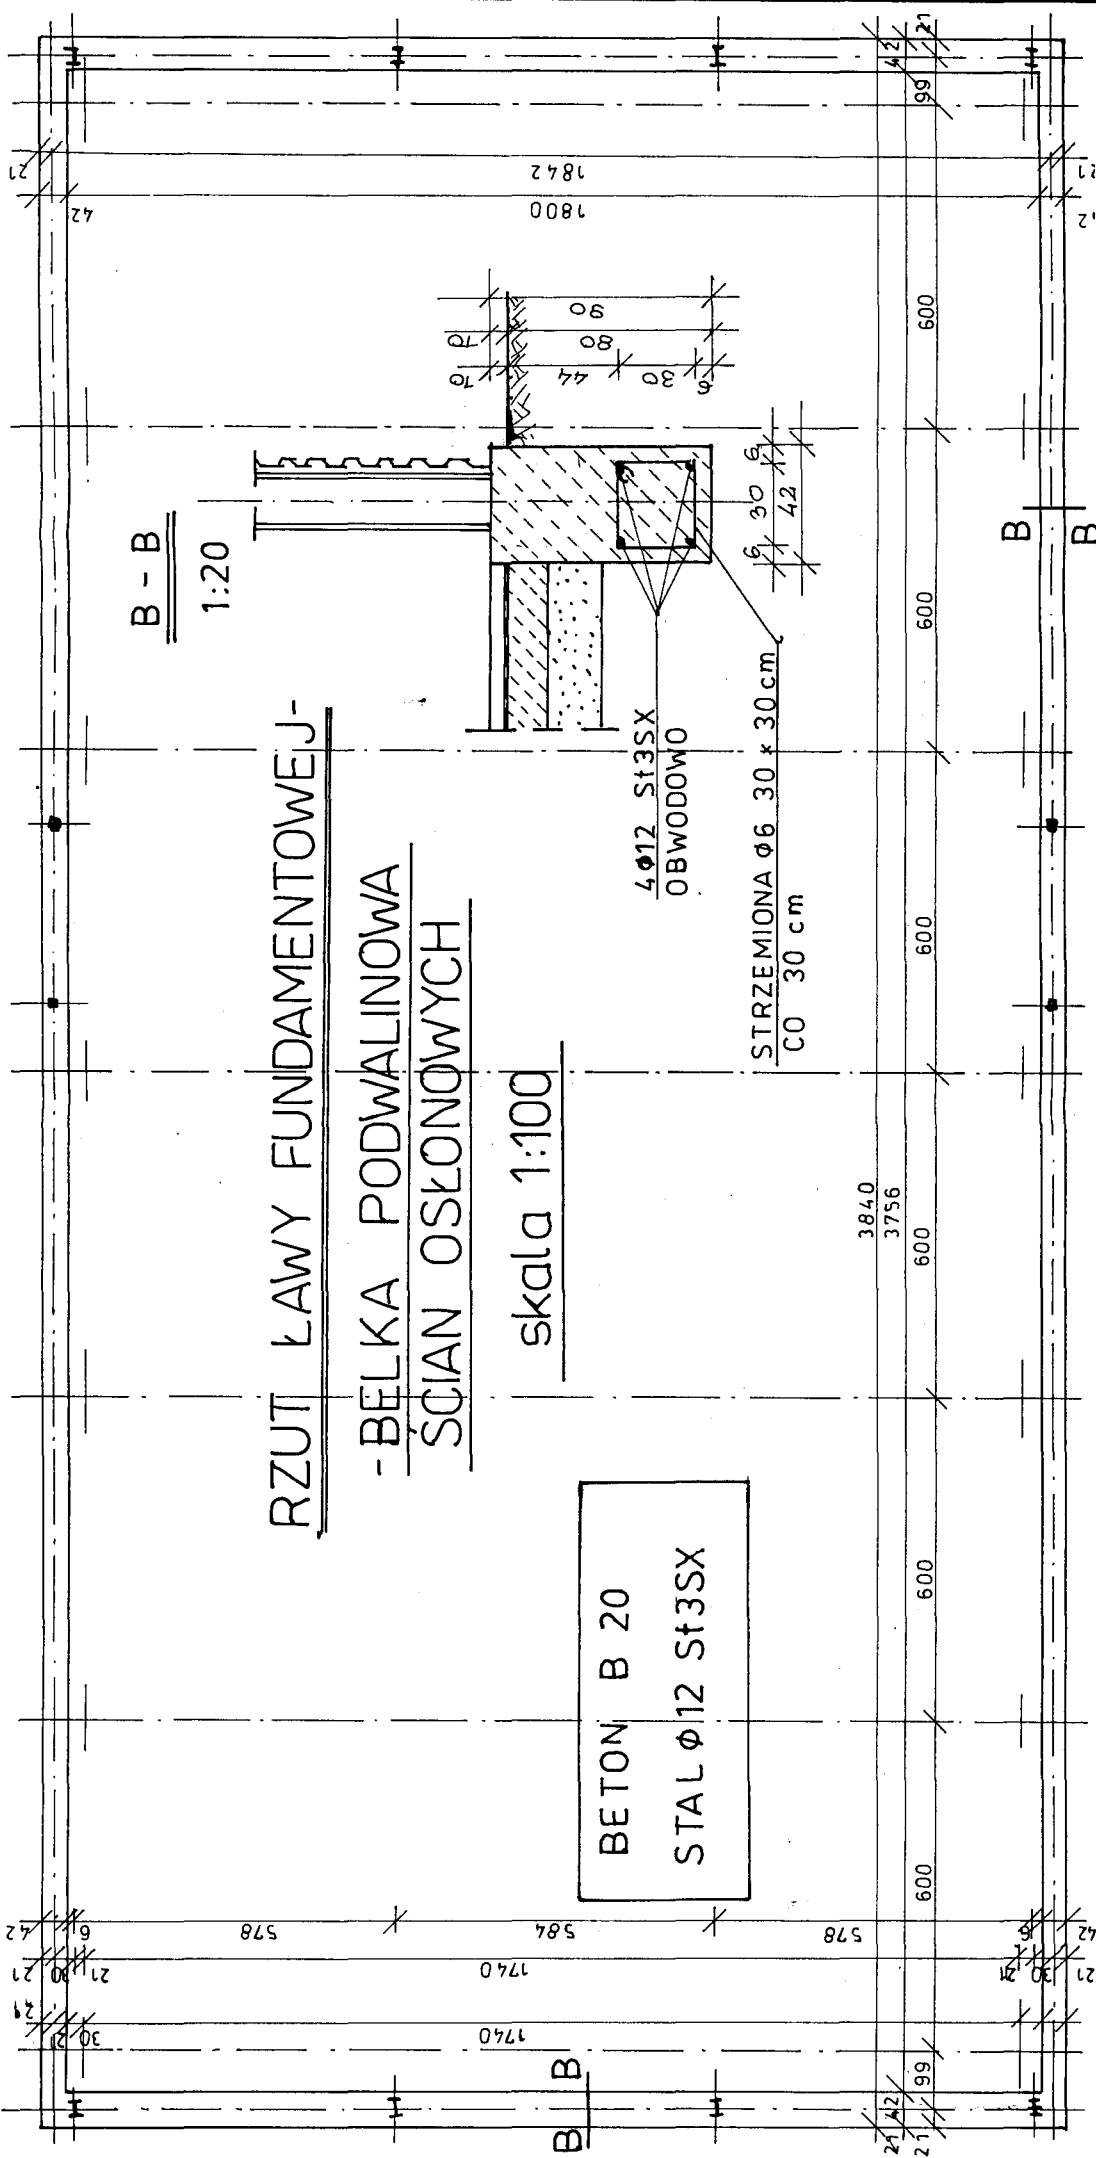

PROJEKT BUDOWLANY

OBIEKT: Budowa hali magazynowej o konstr. stalowej
Lubniewice ul. Strzelecka 18 nr ewid. Gr.
INWESTOR: Miasto i Gmina Lubniewice Ul. Jana Pawła II 51
Data 25.07.08 / Autor arch. Inż. Witold Jurga
Sprawdzający arch. Upr. Budow. 4752/62
Inż. Cezary Szadkowski Upr. Budow. 3868/61
Skala 1:100 Autor konstr. Inż. Cezary Szadkowski Upr. Budow. 3868/61
Sprawdzający konstr. Mgr inż. Ryszard Kamfonik Upr. Bud. 108/87/Gw
Proj. W spec. Konstr. Marek Sembratowicz Upr. Proj. W spec. Konstr.