KONSTRUKCJA DACHOWA

skala 1:100

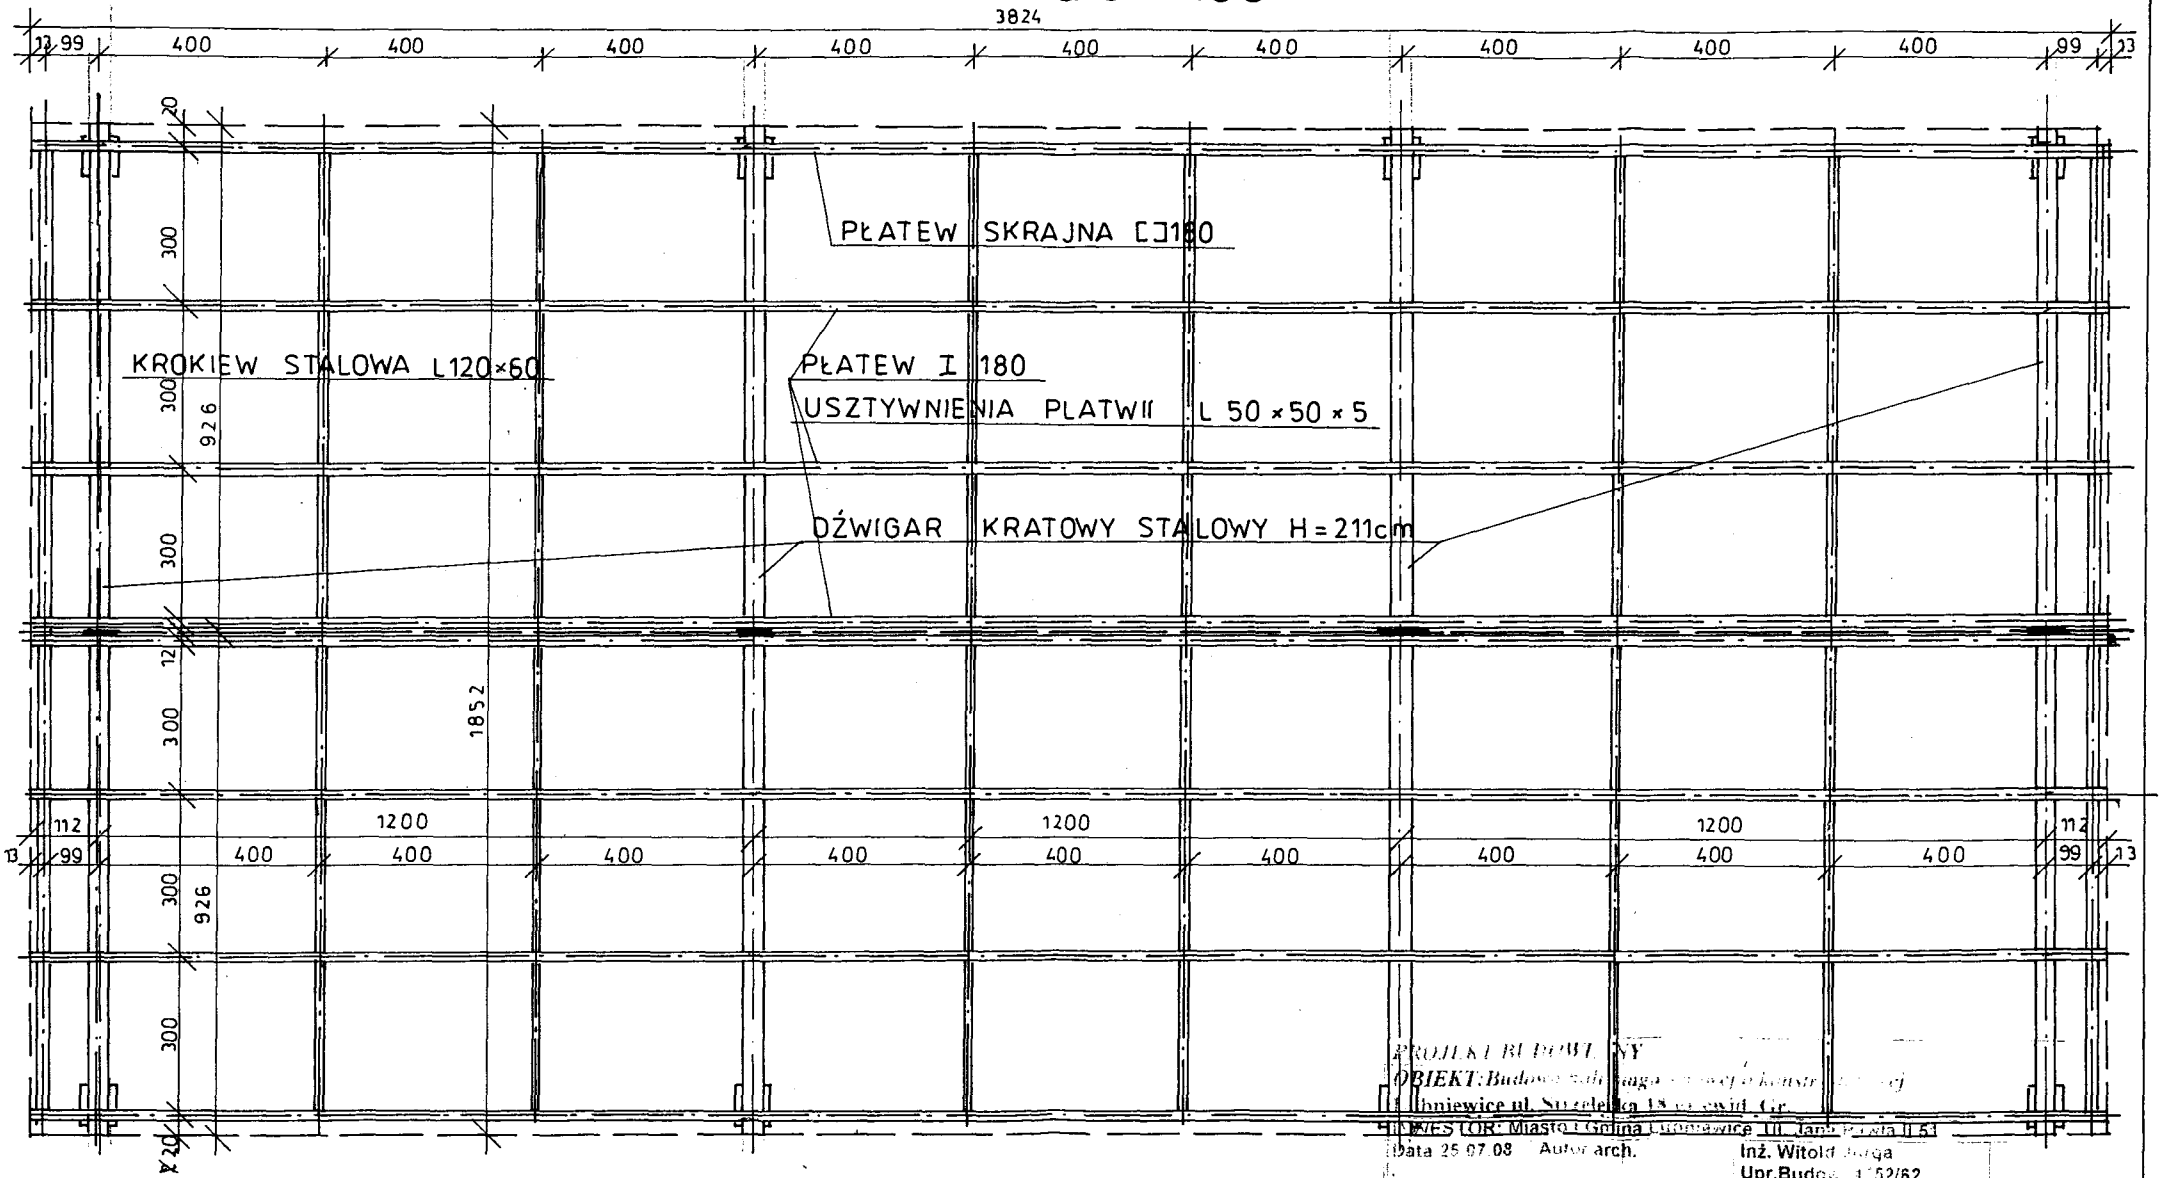

PROJEKT BUDOWLANY

OBIEKT: Budowa [illegible] o konstr. [illegible]

Ubniewice ul. Szczelińska 18 [illegible] Gr.

INWESTOR: Miasto i Gmina Ubniewice Ul. Jana Pawła II 51

Data 25.07.08	Autor arch.	Inż. Witold [illegible]ga Upr.Budow. [illegible] 52/62
	Sprawdzający arch.	Inż. Cezary [illegible]dkowski Upr. Budow. [illegible]368/61
Skala 1:100	Autor konstr.	Inż. Cezary [illegible]dkowski Upr. Budow. [illegible]368/61Inż
	Sprawdzający konstr.	Mgr inż. Ry[illegible] Kamfor[illegible] Upr. Bud. [illegible]Sw
		Marek Sem[illegible]icz Upr.
		Proj. W spec. konstr.

RZUT KONSTRUKCJI DACHU [illegible] 5