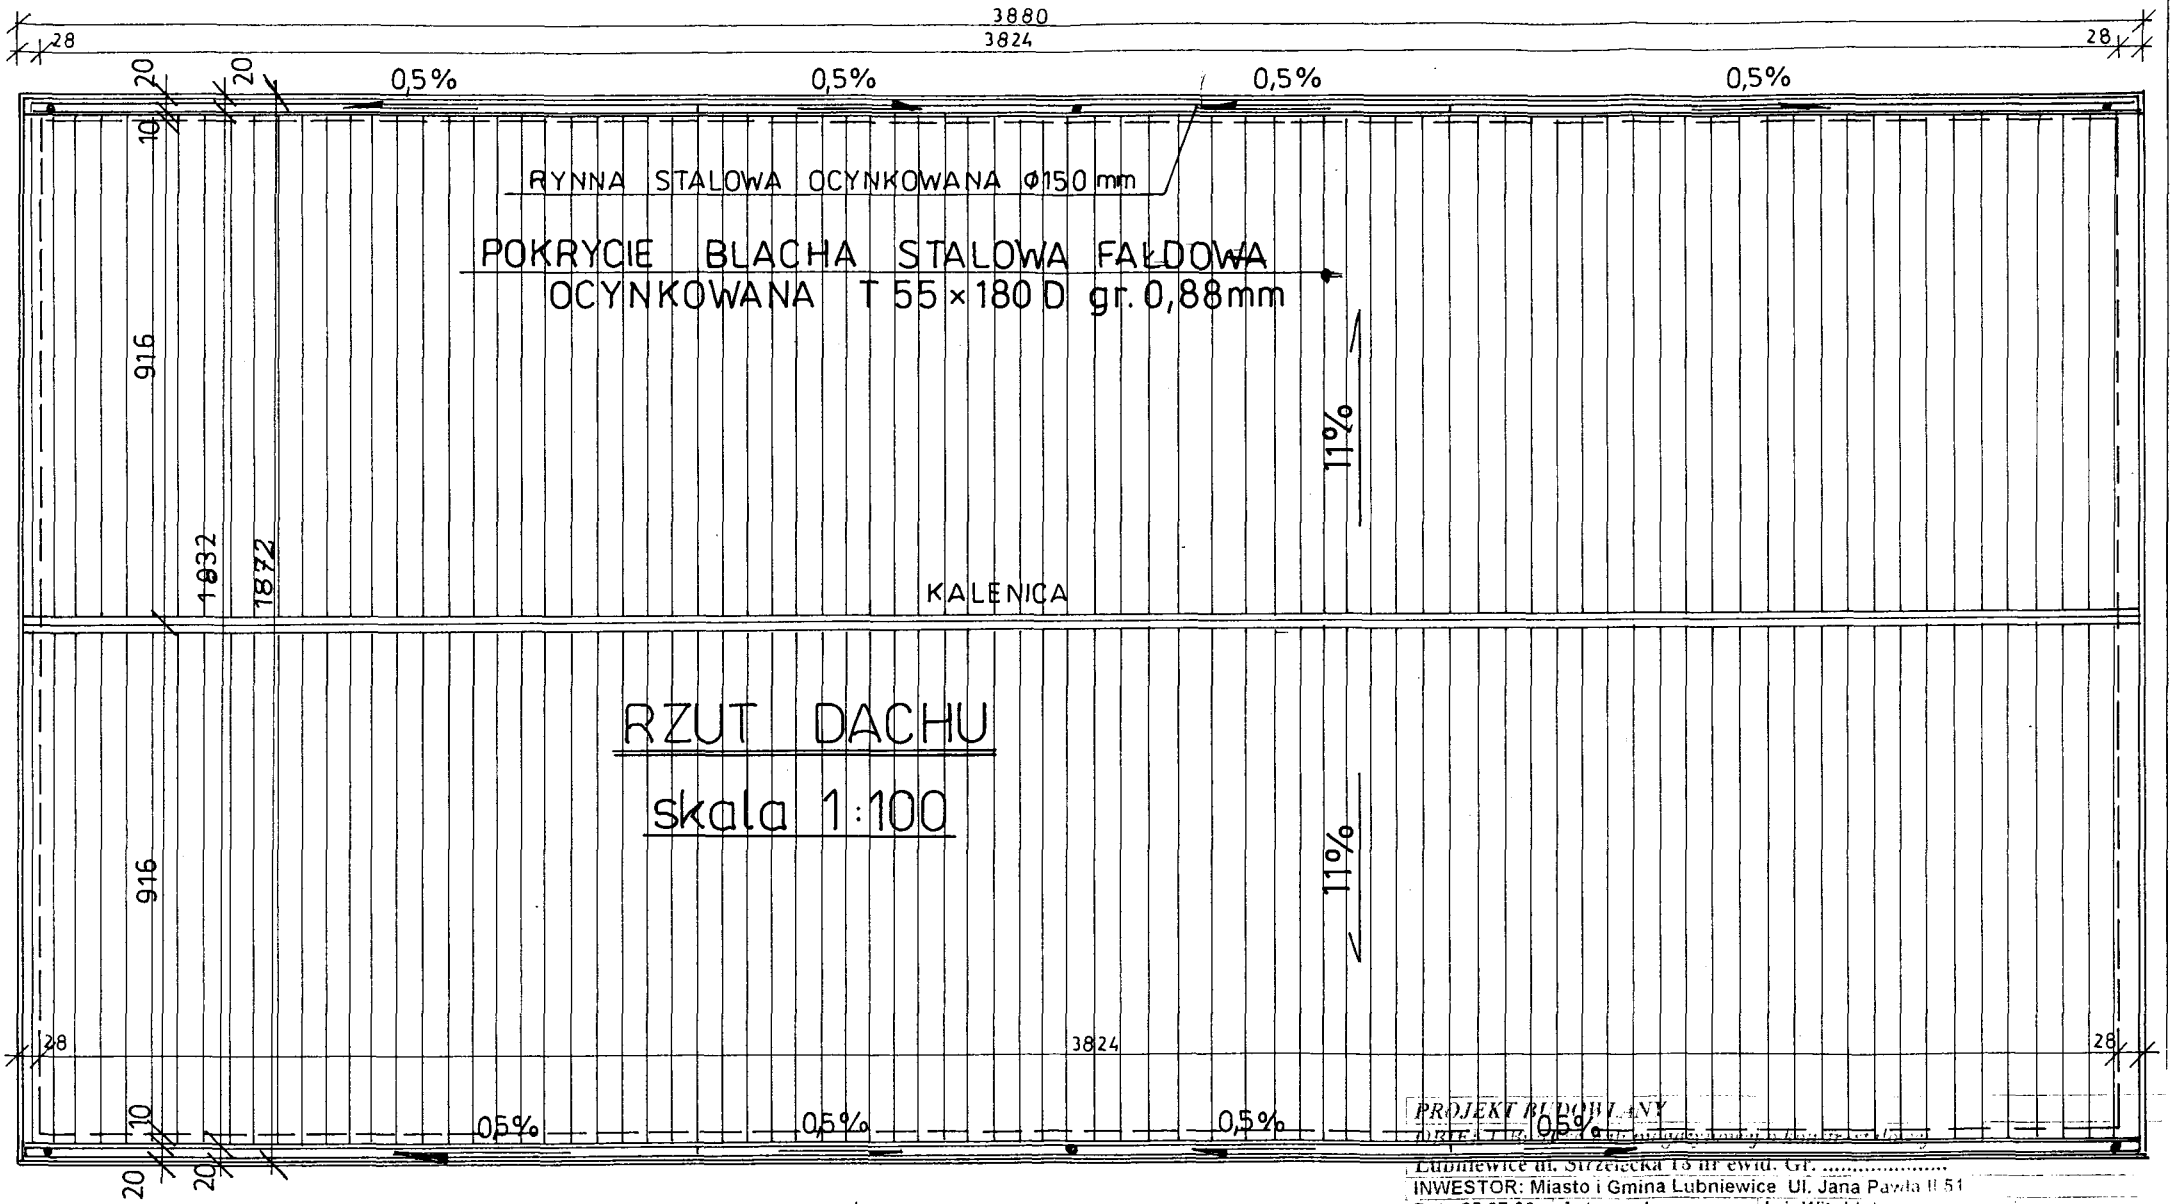

PROJEKT BUDOWLANY

Lubniewice ul. Strzelecka 13 nr ewid. Gr. .....

INWESTOR: Miasto i Gmina Lubniewice Ul. Jana Pawła II 51

Data 25.07.08	Autor arch.	Inż. Witold Jurga Upr.Budow. 4752/62	
	Sprawdzający arch.	Inż. Cezary Szadkowski Upr. Budow. 3868/61	
Skala 1:100	Autor konstr.	Inż. Cezary Szadkowski Upr. Budow. 3868/61 Inż. ..... Mgr inż. Ryszard Kanifer Upr. Bud. 108/87/Gw.	
	Sprawdzający konstr	Marek Sembratowicz Upr. Proj. W spec. Konstr.	
RZUT DACHU		NR RYS. 6	