

PROJEKT BUDOWLANY

OBIEKT: Budowa hali magazynowej o konstr. stalowej

Lubniewice ul. Strzelecka 18 nr ewid. Gr. ....

INWESTOR: Miasto i Gmina Lubniewice Ul. Jana Pawła II 51

Data 25.07.08 Autor arch. Inż. Witold Jurga

Sprawdzający arch. Upr. Budow. 4752/62

Sprawdzający arch. Upr. Budow. 3868/61

Autor konstr. Inż. Cezary Szadkowski

Upr. Budow. 3868/61 Inż.

Mgr inż. Ryszard Kamfonik

Upr. Bud. 108/87/Gw


Marek Sembratowicz Upr.

Proj. W spec. Konstr.

NR RYS. 7

PRZEKRÓJ A-A

skala 1:50

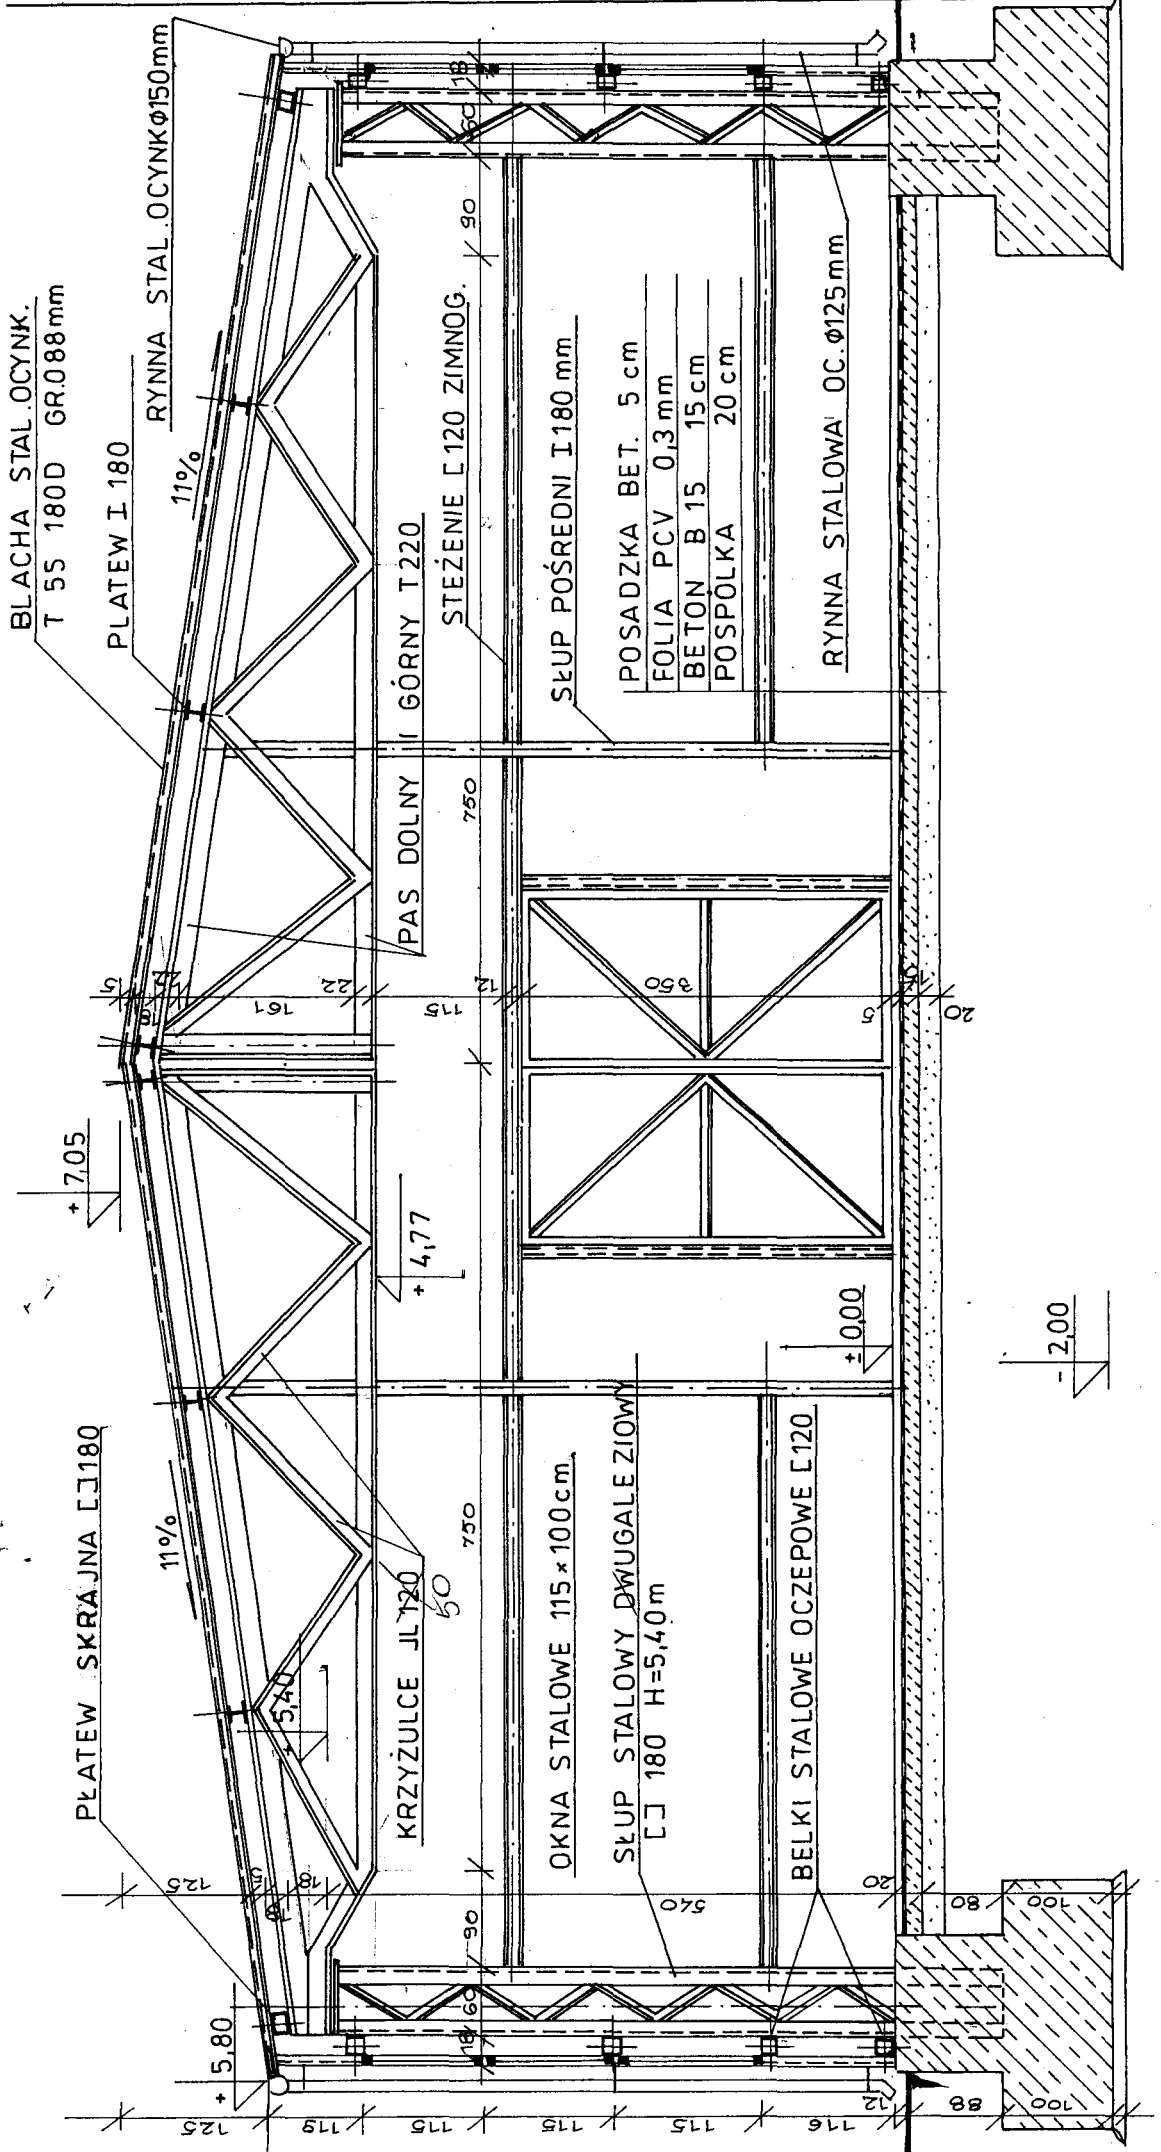

BLACHA STAL. OCYNK.

T 55 180D GR.088 mm

PLATEW I 180

11%

RYNNA STAL. OCYNK. Ø150 mm

KRZYŻULCE JL 120

50

OKNA STALOWE 115 x 100 cm.

SŁUP STALOWY DWUGALEZIOWY

E 180 H=5,40 m

BELKI STALOWE OCZEPOWE E 120

PAS DOLNY I GÓRNY T 220

750

STEŻENIE E 120 ZIMNOG.

90

SŁUP POŚREDNI I 180 mm

POSADZKA BET. 5 cm

FOLIA PCV 0,3 mm

BETON B 15 15 cm

POSPÓLKA 20 cm

RYNNA STALOWA OC. Ø125 mm

+ 7,05

+ 4,77

+ 0,00

- 2,00

PLATEW SKRAJNA E 180

11%

5,40

125

18

125

18

125