



RZUT Z GÓRY

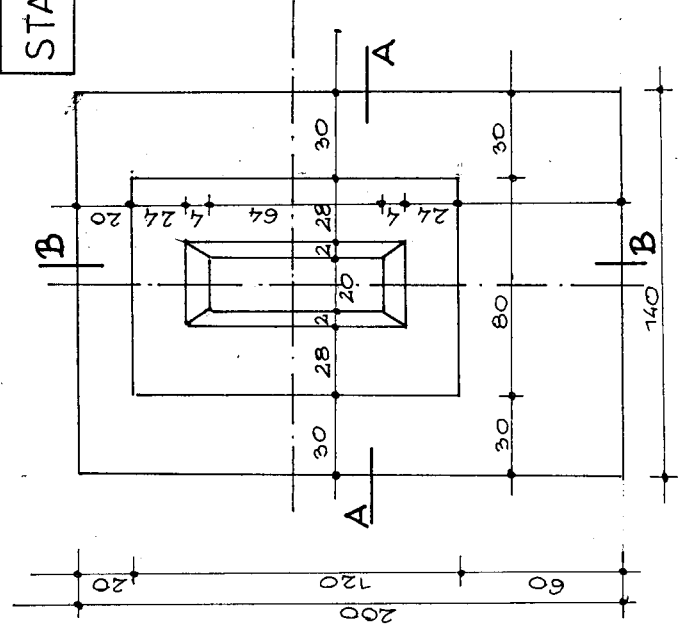

BETON B 20
STAL 34GS, St3SX

STOPA ŻELBETOWA S1

skala 1:20

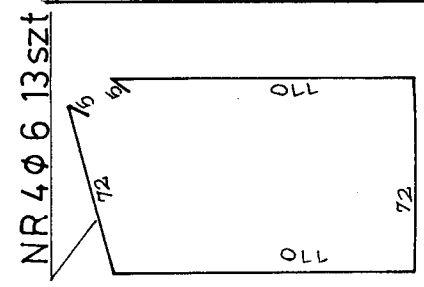

NR 3 φ12 16 szt

NR 1 φ12 13 szt

NR 2 φ12 14 szt

OBJEKT: Budowa hali magazynowej o konstr. stalowej	
Lubniewice ul. Strzelecka 18 nr ewid. Gr.	
INWESTOR: Miasto i Gmina Lubniewice	Uj. Jana Pawła II 51
Data 25.07.08	Aut. arch.
	Inż. Witold Jurga
	Upr. Budow. 4752/62
	Inż. Cezary Szadkowski
	Upr. Budow. 3868/61
	Inż. Cezary Szadkowski
	Upr. Budow. 3868/61 Inż.
	Mgr inż. Ryszard Kamfonik
	Upr. Bud. 108/87/Gw
	Marek Sembratowicz Upr.
	Proj. W spec. Konstr.
	NR PVS 13