


DŹWIGAR STALOWY KRATOWY SEGMENT MONTAŻOWY

skala 1:25

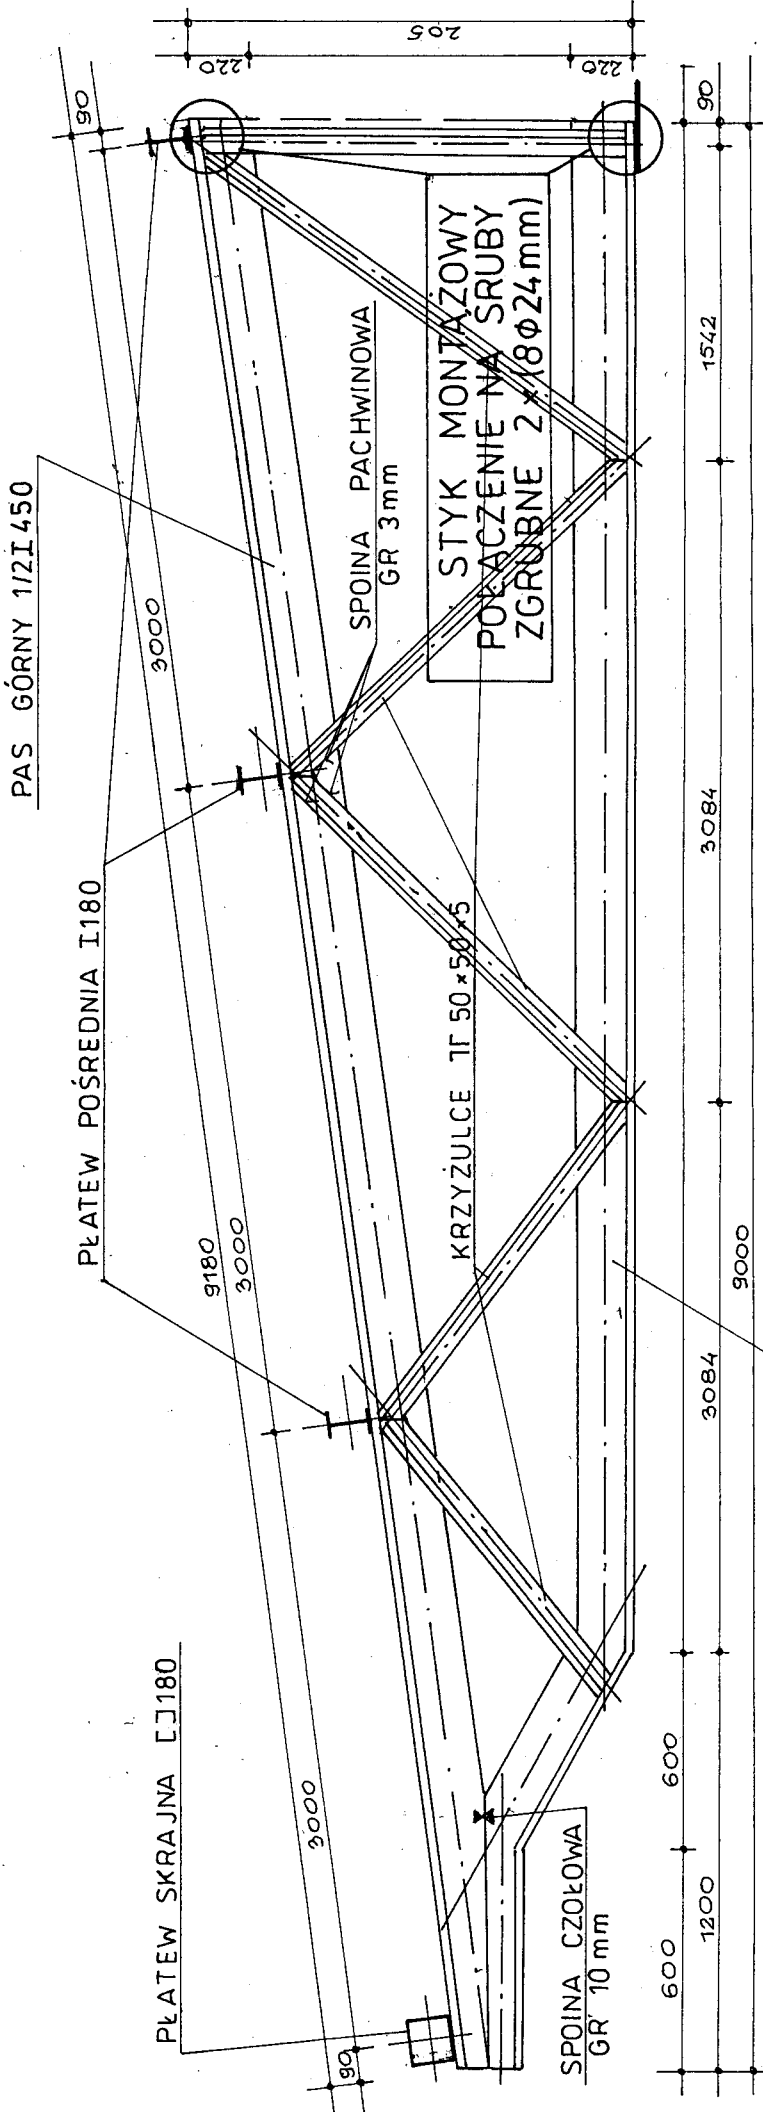

PAS DOLNY 1/2I450

PAS GÓRNY 1/2I450

PROJEKT BUDOWLANY	
OBIEKT: Budowa hali magazynowej o konstr. stalowej	
Lubniewice ul. Strzelecka 18 nr ewid. Gr.	
INWESTOR: Miasto i Gmina Lubniewice Ul. Jana Pawła II 51	
Data 25.07.08	Autor arch.
	Inż. Witold Jurga
	Upr. Budow. 4752/62
	Inż. Cezary Szadkowski
	Upr. Budow. 3868/61
	Inż. Cezary Szadkowski
	Upr. Budow. 3868/61 Inż.
	Mgr inż. Ryszard Kamfonik
	Upr. Bud. 108/67/Gw
	Marek Sembratowicz Upr.
	Proj. W spec. Konstr.
Skala 1:100	Autor konstr.
	Sprawdzający konstr.
	Marek Sembratowicz Upr.
	Proj. W spec. Konstr.
DŹWIGAR STALOWY KRATOWY NR RYS. 14	