

# MAPA POCHODNA 1:500 DO CELÓW PROJEKTOWYCH

m. Lubniewice działka nr 1004 wg zakresu


Wykonana na podstawie mapy zasadniczej 1:500 sek. 421.121.0433

Pomiar aktualizacyjny wykonano 06.06.2008 r. - wykonca: Firma Geodezyjna „SUL-GEO”

„Nie wyklucza się istnienia w terenie innych nie wykazanych na niniejszej mapie urządzeń podziemnych, które nie były zgłoszone do inwentaryzacji urządzeń podziemnych”

Granice działki wniezione na podstawie istniejącego stanu prawnego i mapy ewidencyjnej.

KERG: 731-25/2008 Nr ks. rob. 64/08 Geodeta upr. Andrzej Mastowski nr upr. 9976

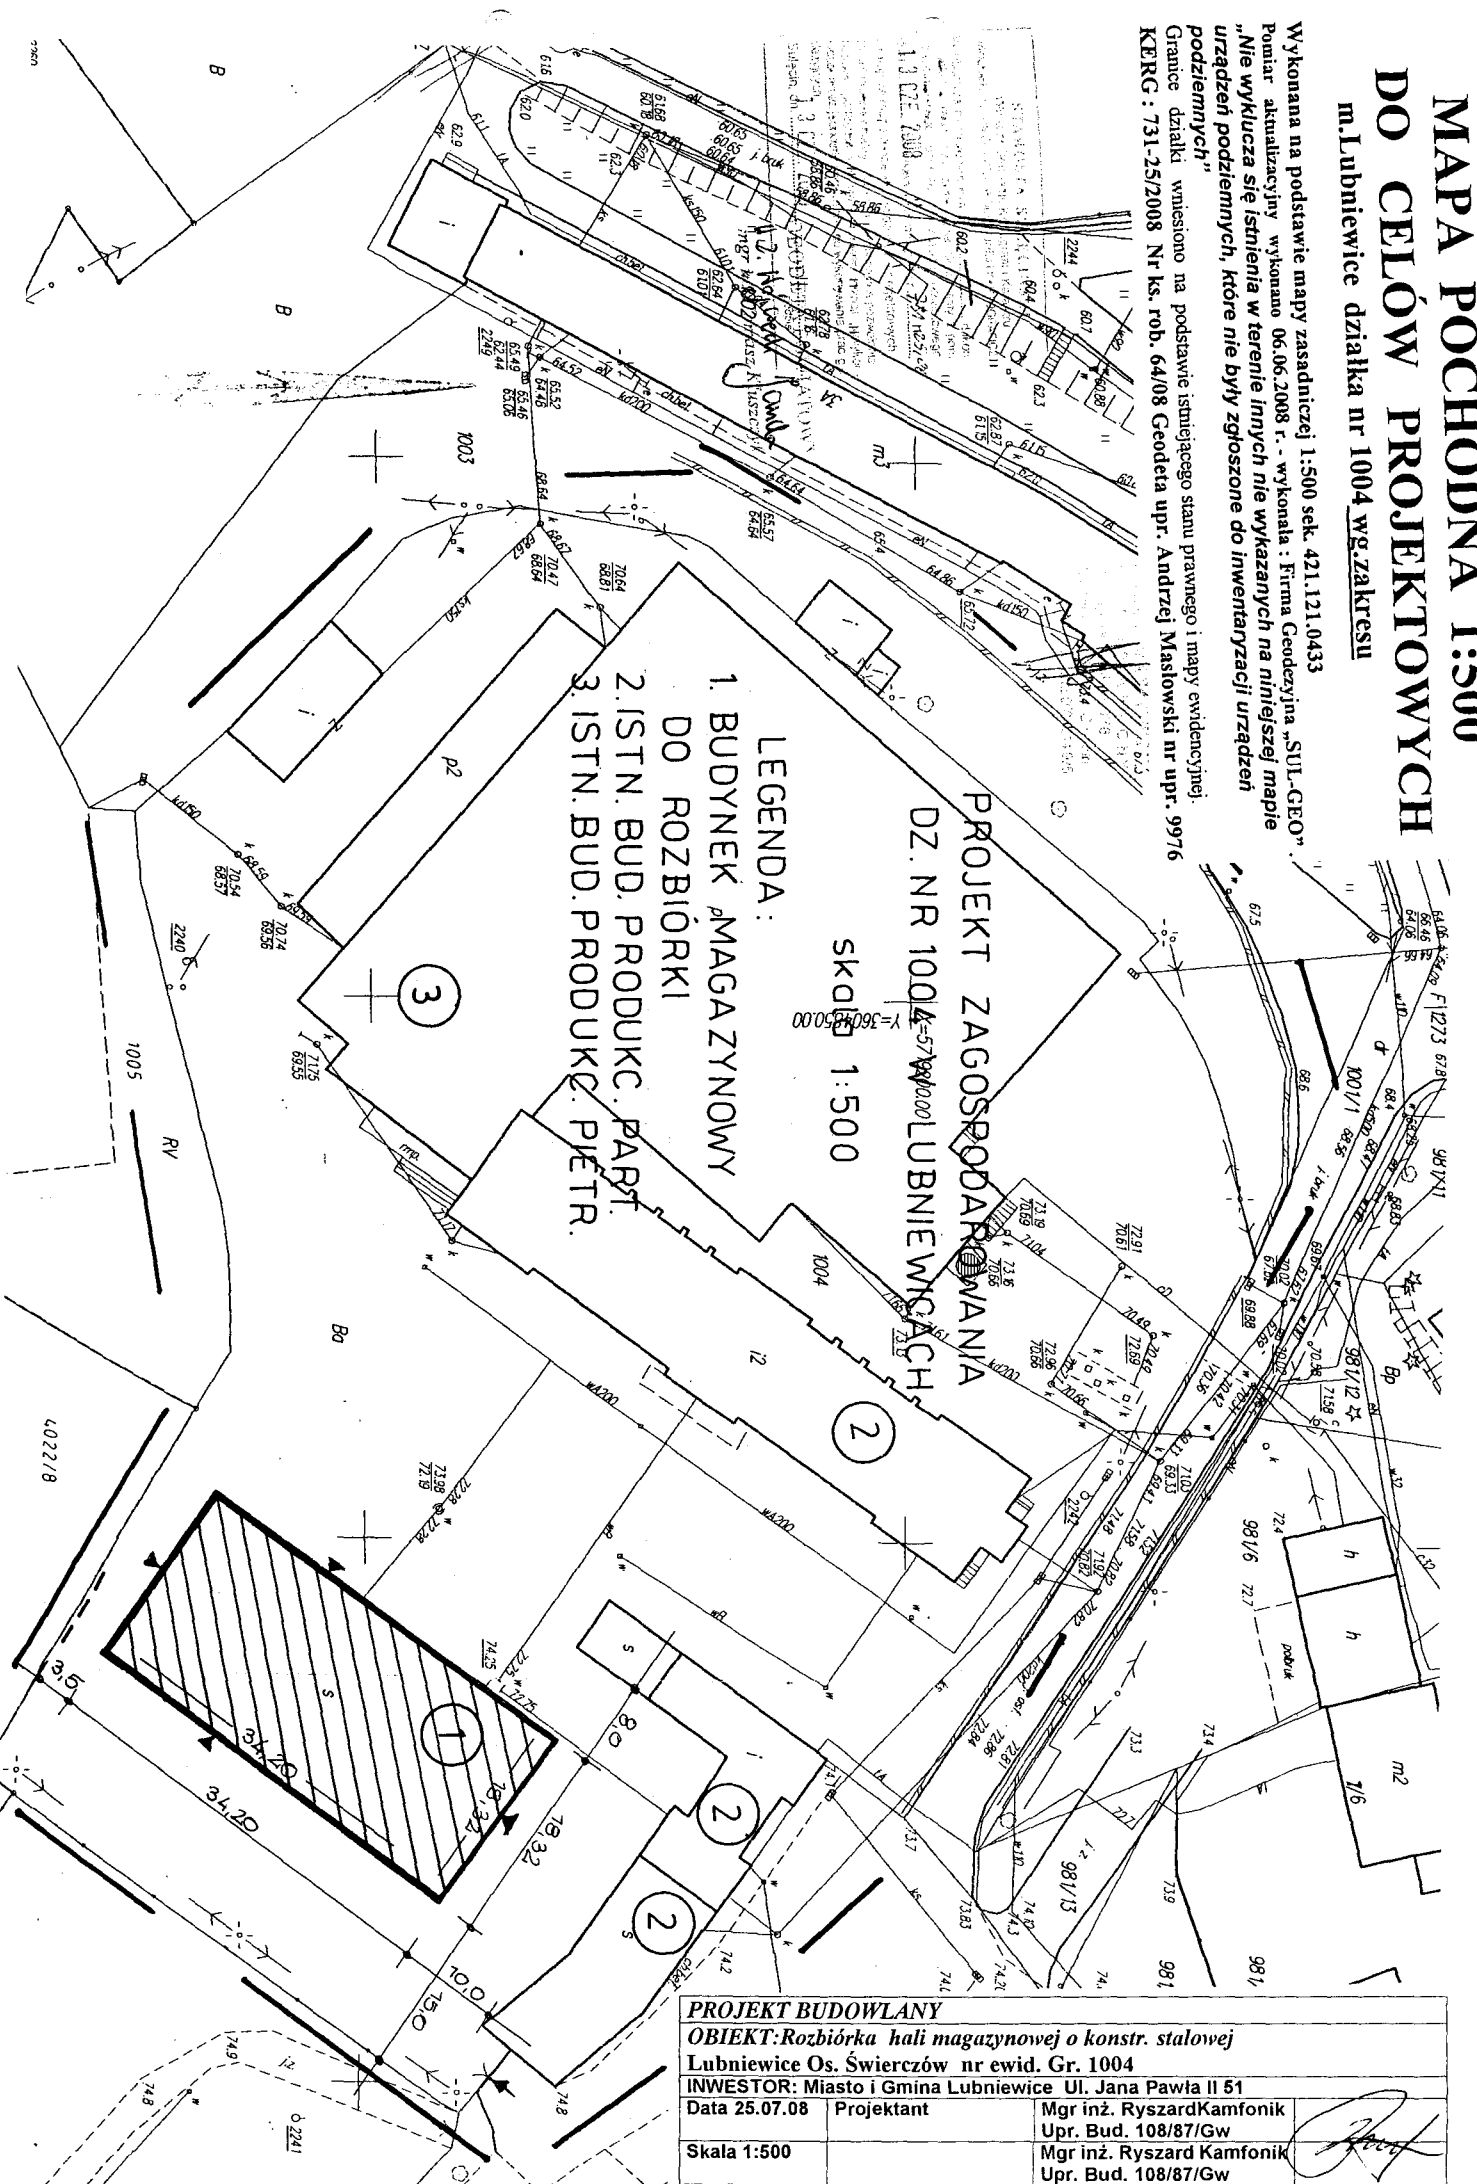

- LEGENDA:
- 1. BUDYNEK MAGAZYNOWY
  - 2. ISTN. BUD. PRODUK. PART.
  - 3. ISTN. BUD. PRODUKC. PIETR.

PROJEKT ZAGOSPODAROWANIA  
DZ. NR 1004-57 W LUBNIEWICACH  
Skala 1:500

<b>PROJEKT BUDOWLANY</b>	
<b>OBIEKT: Rozbiórka hali magazynowej o konstr. stalowej</b>	
<b>Lubniewice Os. Świerczów nr ewid. Gr. 1004</b>	
<b>INWESTOR: Miasto i Gmina Lubniewice Ul. Jana Pawła II 51</b>	
Data 25.07.08	Projektant
Mgr inż. Ryszard Kamfonik	Upr. Bud. 108/87/Gw
Skala 1:500	Mgr inż. Ryszard Kamfonik
	Upr. Bud. 108/87/Gw
<b>PROJEKT ZAGOSPODAROWANIA</b>	<b>NR RYS. 1</b>