


KONSTRUKCJA DACHOWA

Skala 1:100

3824

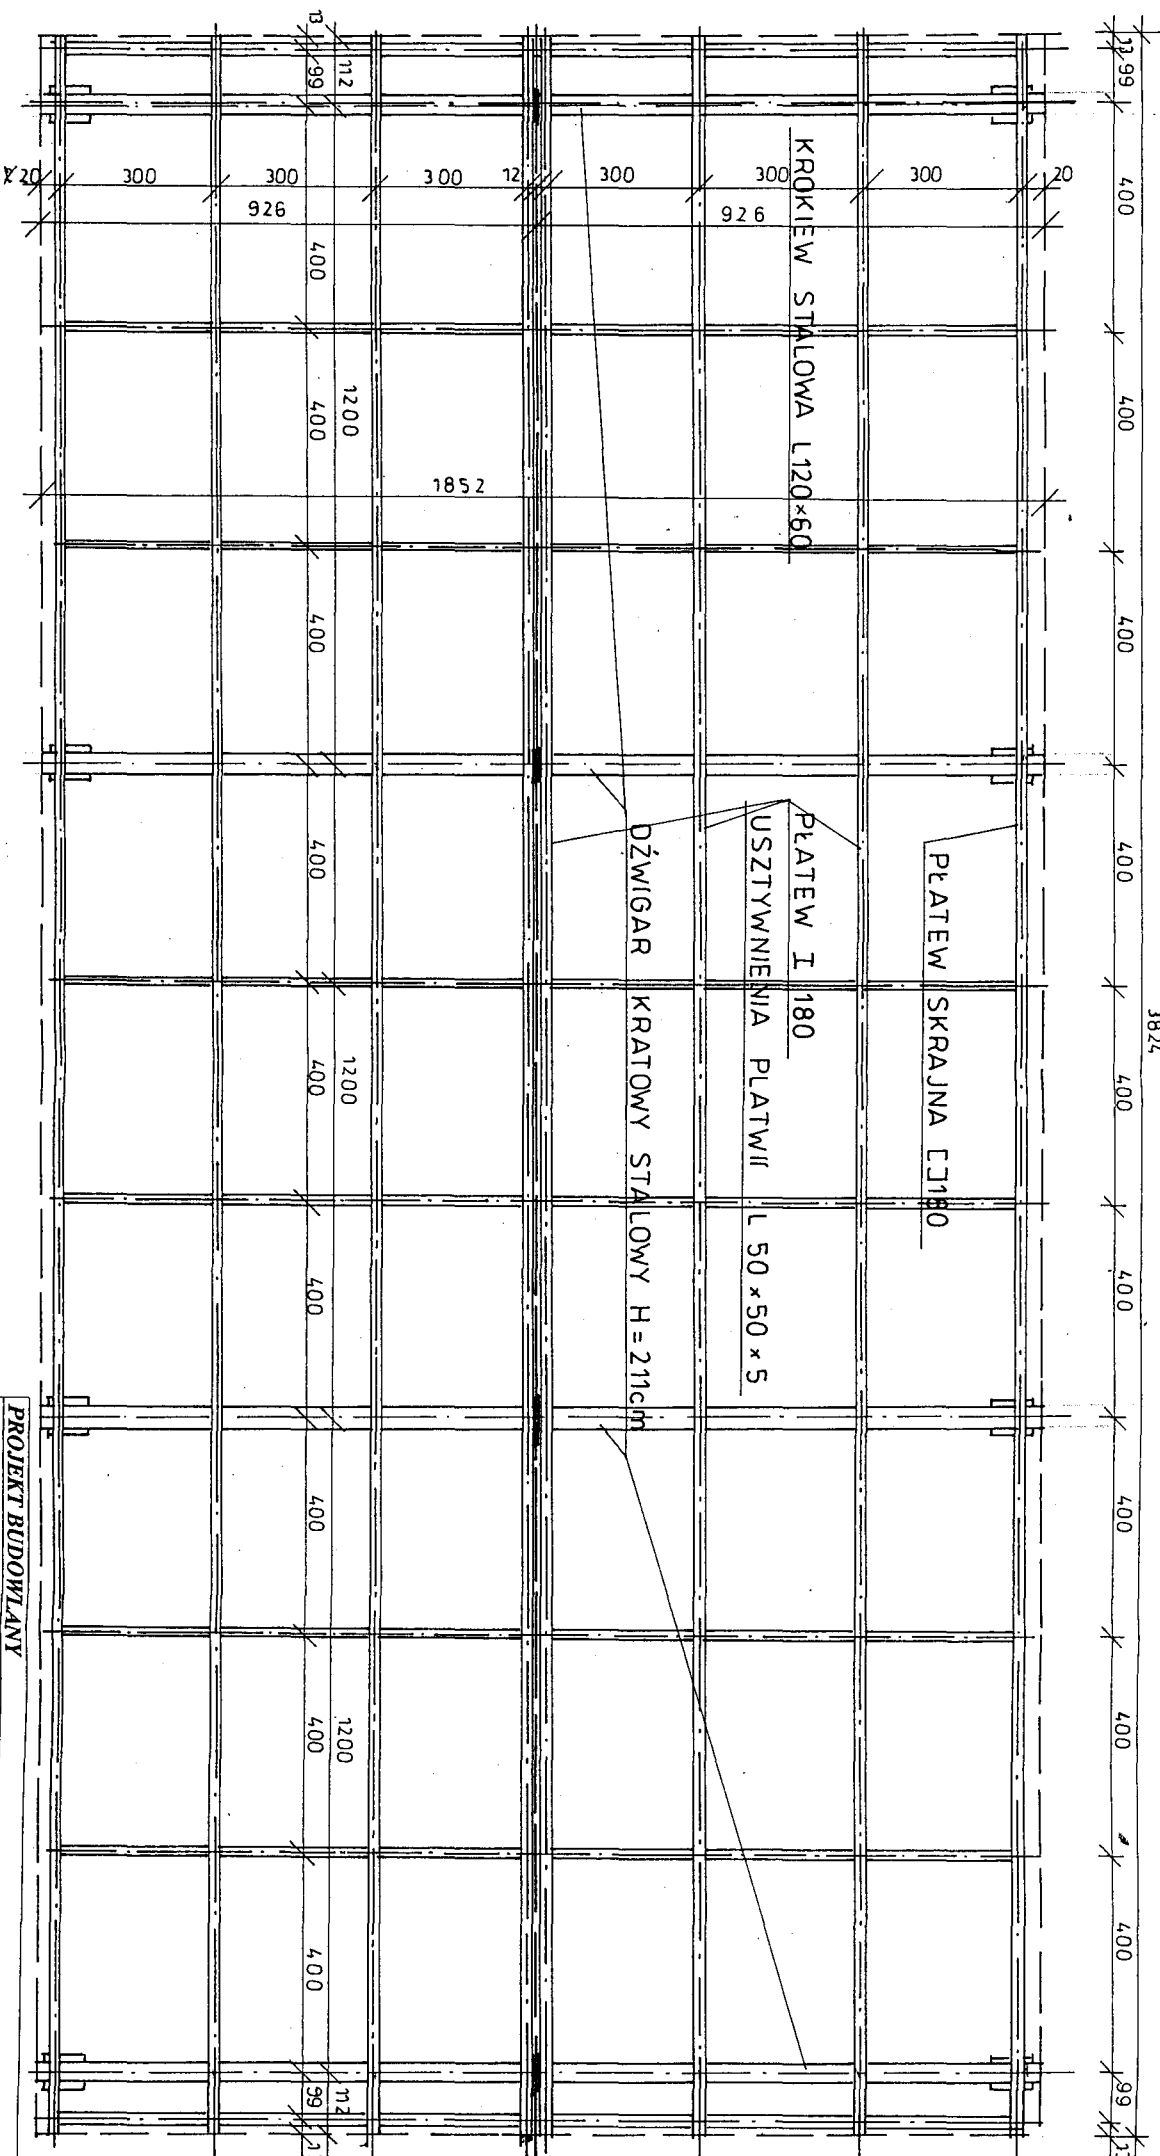

PROJEKT BUDOWLANY

OBIEKT: Rozbiórka hali magazynowej o konstr. stalowej
Lubniewice Os. Swierców nr ewid. Gr. 1004

INWESTOR: Miasto i Gmina Lubniewice
Data 25.07.08 Projektant

Mgr inż. Ryszard Kamfonik
Upr. Bud. 108/87/Gw

Mgr inż. Ryszard Kamfonik
Upr. Bud. 108/87/Gw

KONSTRUKCJA DACHOWA
NR RVS. 3